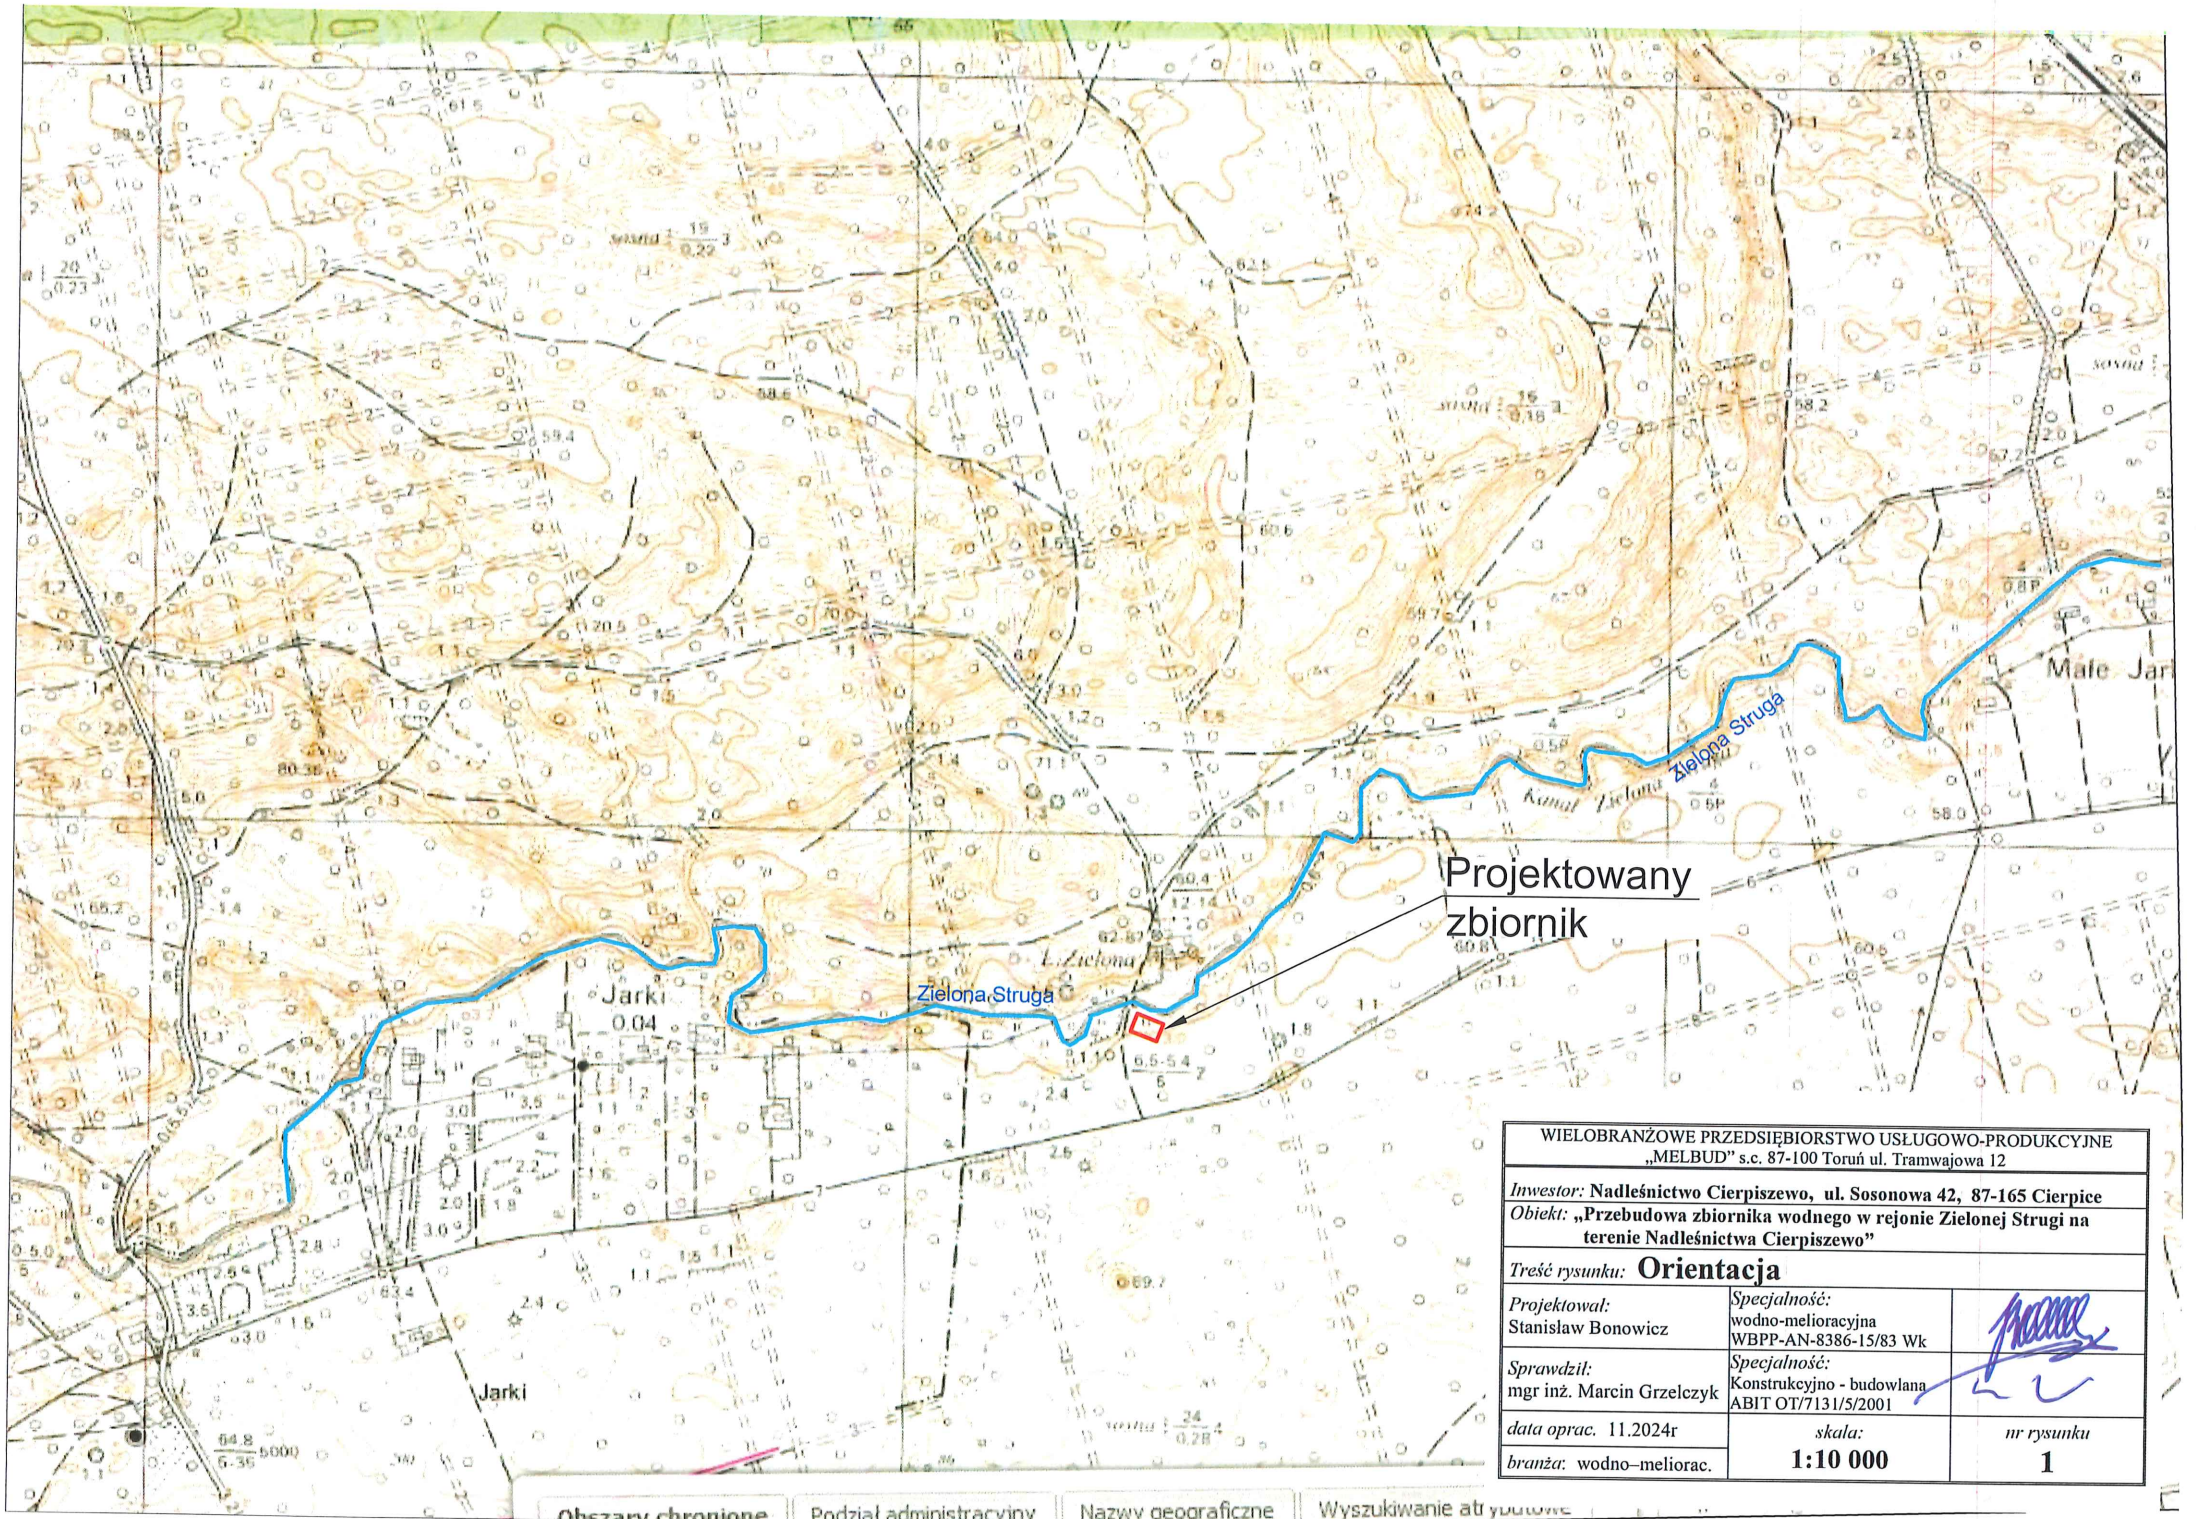

WIELOBRANŻOWE PRZEDSIĘBIORSTWO USŁUGOWO-PRODUKCYJNE „MELBUD" s.c. 87-100 Toruń ul. Tramwajowa 12		
Inwestor: **Nadleśnictwo Cierpiszewo, ul. Sosonowa 42, 87-165 Cierpice**		
Obiekt: **„Przebudowa zbiornika wodnego w rejonie Zielonej Strugi na terenie Nadleśnictwa Cierpiszewo"**		
Treść rysunku: **Orientacja**		
Projektował: Stanisław Bonowicz	*Specjalność:* wodno-melioracyjna WBPP-AN-8386-15/83 Wk	
Sprawdził: mgr inż. Marcin Grzelczyk	*Specjalność:* Konstrukcyjno - budowlana ABIT OT/7131/5/2001	
data oprac. 11.2024r	*skala:* **1:10 000**	*nr rysunku* **1**
branża: wodno–meliorac.		