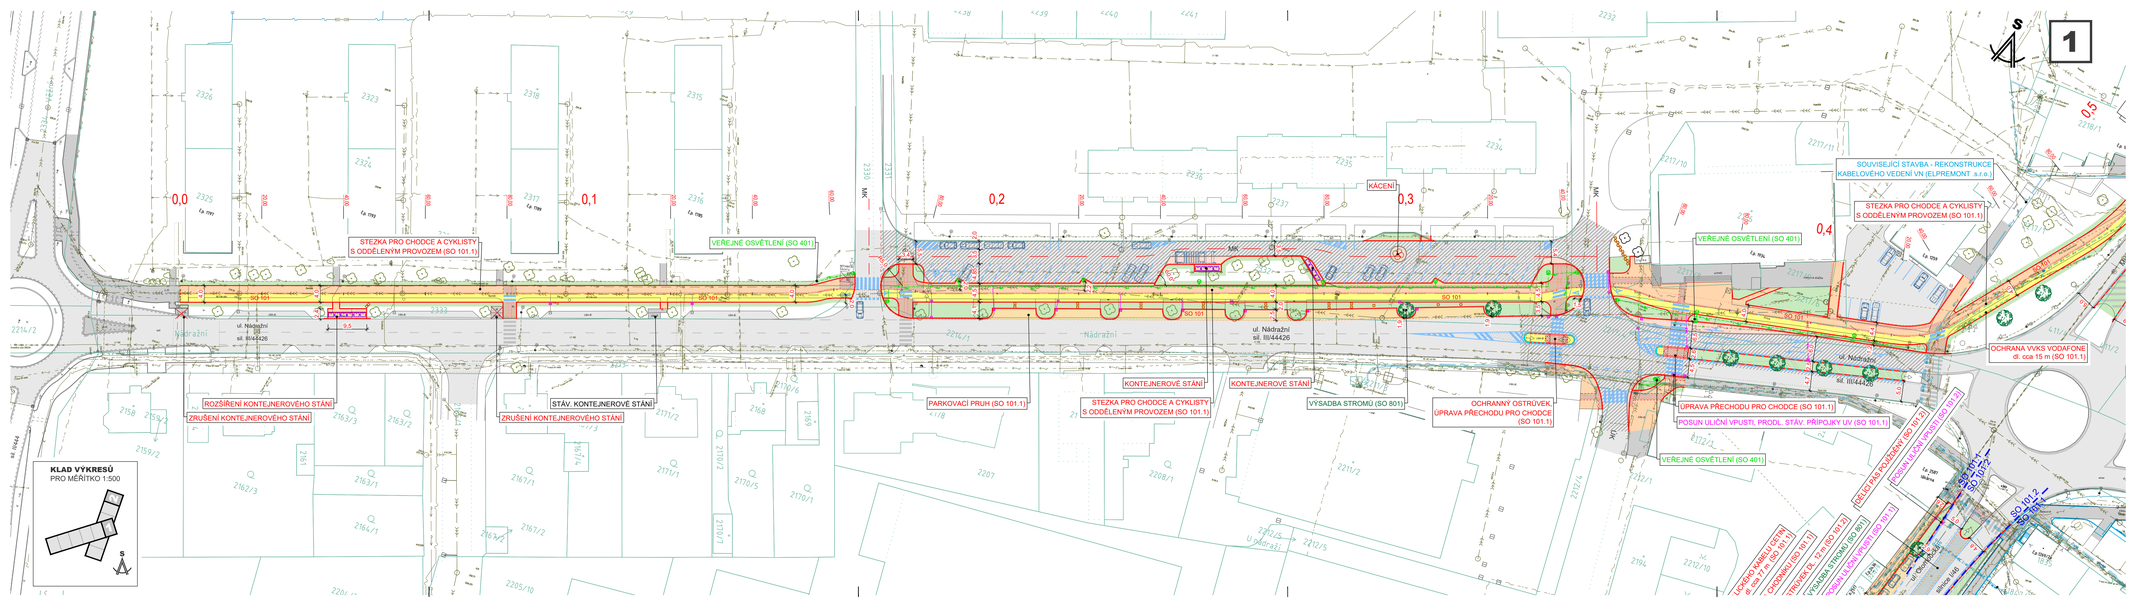
1
0,0
0,1
0,2
0,3
0,4
0,5
STEZKA PRO CHODCE A CYKLISTY S ODDĚLENÝM PROVOZEM (SO 101.1)
VEŘEJNÉ OSVĚTLENÍ (SO 401)
KÁCENÍ
SOUVISEJÍCÍ STAVBA - REKONSTRUKCE KABELOVÉHO VEDENÍ VN (ELPREMONT s.r.o.)
OCHRANA VVKS VODAFONE dl. cca 15 m (SO 101.1)
ROZŠÍŘENÍ KONTEJNEROVÉHO STÁNÍ
ZRUŠENÍ KONTEJNEROVÉHO STÁNÍ
STÁV. KONTEJNEROVÉ STÁNÍ
PARKOVACÍ PRUH (SO 101.1)
KONTEJNEROVÉ STÁNÍ
VÝSADBA STROMŮ (SO 801)
OCHRANNÝ OSTRŮVEK, ÚPRAVA PŘECHODU PRO CHODCE (SO 101.1)
ÚPRAVA PŘECHODU PRO CHODCE (SO 101.1)
POSUN ULIČNÍ VPUSTI, PRODL. STÁV. PŘÍPOJKY UV (SO 101.1)
ÚSEK PRO POUŽÍVÁNÍ (SO 101.2)
ÚSEK PRO CHODCE (SO 101.2)
ÚSEK PRO CYKLISTY