POHĽAD VÝCHODNÝ M 1:50

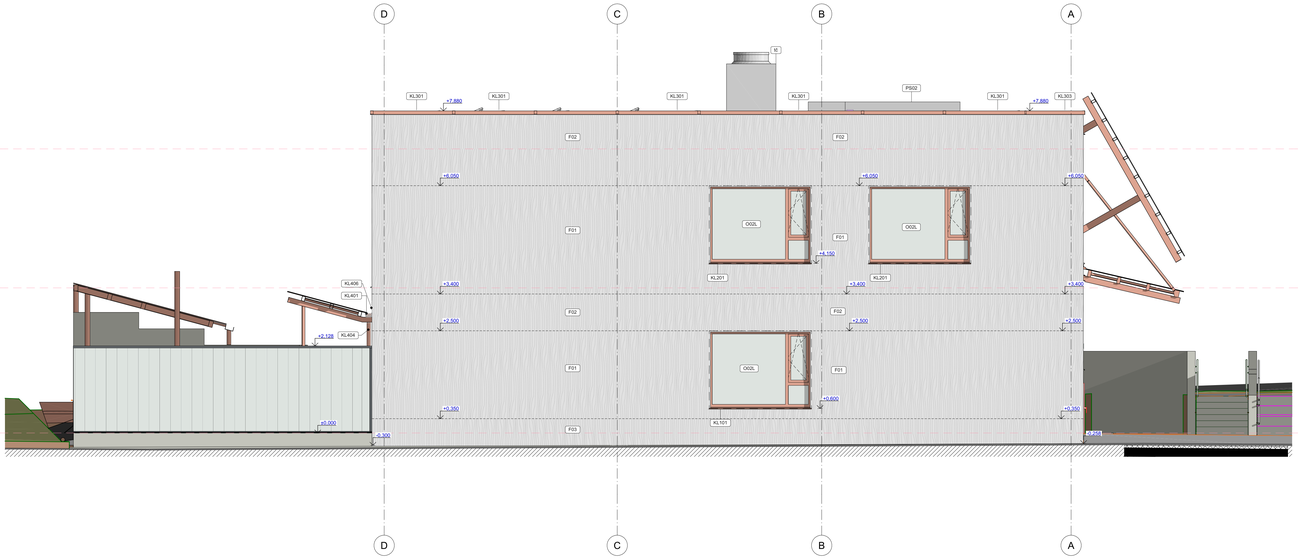

POHĽAD ZÁPADNÝ M 1:50

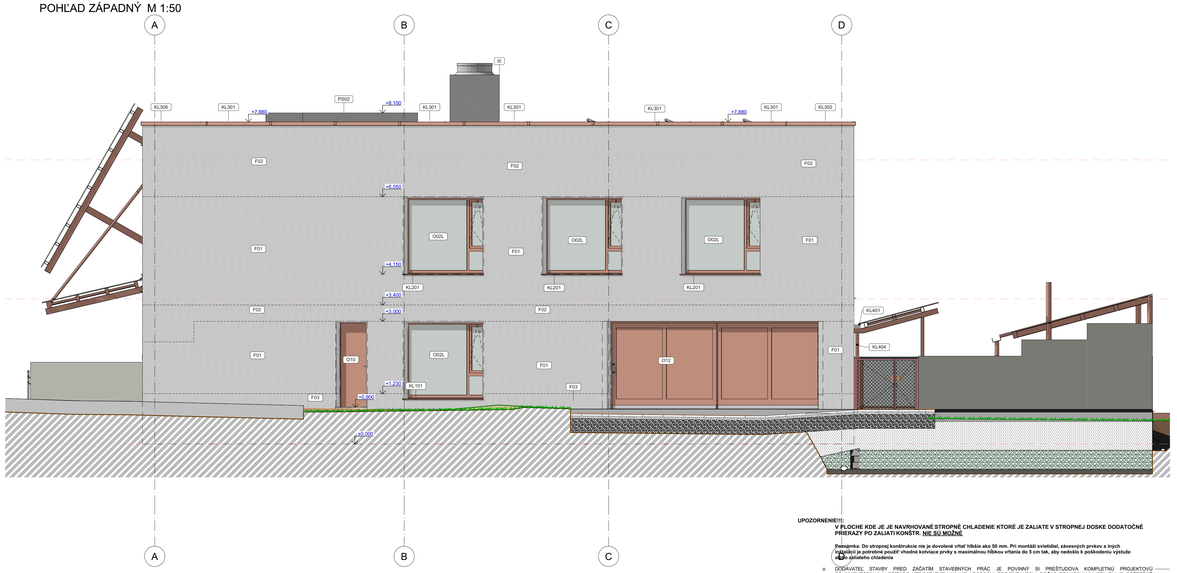

POHĽAD SEVERO - ZÁPADNÝ M 1:50

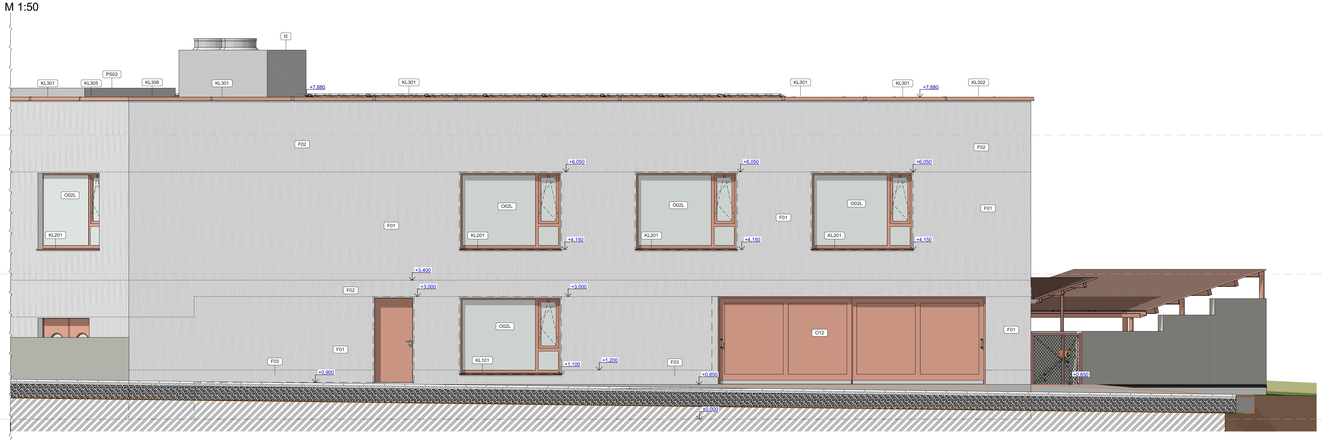

PRVKY

- ZBx — ZÁMOČNÍCKE PRVKY - ZÁBRADLIA
  VID VÝPIS PRVKOV V.E1.1.2
- KLx — KLAMPIARSKE PRVKY
  VID VÝPIS PRVKOV V.E1.1.2
- Vx — VÝROBKY (INÉ)
  VID VÝPIS PRVKOV V.E1.1.3
- PPRx — PROTIPOŽIARNE ROLETY
  VID VÝPIS PRVKOV V.E1.1.2
- Rx — ROLETY / VID VÝPIS PRVKOV V.E1.1.2
- Ox — VÝPLŇ OTVOROV
  VID VÝPIS PRVKOV V.E1.1.2
- Dx — VÝPLŇ OTVOROV - DVERE
  VID VÝPIS PRVKOV V.E1.1.2

NÁTERY

- NX1 — NÁTER DO VÝTAHOVEJ ŠACHTY - ODOLNÝ PROTI RÔZNYM OLEJOM A ROPNÝM LÁTKAM
- NX2 — NÁTER NA PREFABRIKOVANÉ INTERIÉROVÉ SCHODISKÁ
- NX3 — NÁTER NA POHLADOVÝ BETÓN
- NX4 — UMÝVATEĽNÝ NÁTER NA SádrokartónOVÉ KONŠTRUKCIE
- NX5 — NÁTER DO POŽIARNEJ NADRŽE

ÚPRAVA POVRCHOV

- AX7 — POVRCHOVÁ ÚPRAVA STIEN
  AKUSTICKÝ OBKLAD V SPOLOČNÝCH PRIESTOROCH
- AX12 — POVRCHOVÁ ÚPRAVA STIEN
  DREVENÝ OBKLAD NA STIENACH
- AX13 — POVRCHOVÁ ÚPRAVA STIEN
  HERKALITOVÝ OBKLAD NA STIENACH
- AX14 — POVRCHOVÁ ÚPRAVA STIEN
  KERAMICKÝ OBKLAD NA SOK A MUROVANEJ STENE

STROPY V INTERIÉRI

- SI01 — STROP V INTERIÉRI
  SDK PODHĽAD NA OCEĽOVEJ PODKONŠTRUKCII

SKLADBY

FASÁDA ETICS

- F01 — VONKAJŠIE ZATEPLENIE MINERÁLNOU ĽAHOU S FINÁLNOU ÚPRAVOU MODULÁRNA ORGANICKÁ OMIETKA — hr. TI + 150mm
- F02 — VONKAJŠIE ZATEPLENIE MINERÁLNOU ĽAHOU A XPS, S FINÁLNOU ÚPRAVOU MODULÁRNA ORGANICKÁ OMIETKA — hr. TI (MV) + 150mm, hr. TI (XPS) = 80 mm
- F03 — VONKAJŠIE ZATEPLENIE EXTRUDOVANÝM POLYS, S FINÁLNOU ÚPRAVOU MODULÁRNA ORGANICKÁ OMIETKA — hr. TI + 150mm
- F04 — VONKAJŠIE ZATEPLENIE POLYURETÁNOVOU PENOU (PIR) — hr. TI + 50mm

PODLAHY

- PA101 — PODLAHA NA TERÉNE
  NÁŠLAPNÁ VRSTVA - LINOLEUM
- PA102 — PODLAHA NA TERÉNE VYKUROVANÁ TEPLOVODNE
  NÁŠLAPNÁ VRSTVA - BETÓNOVÝ POTER + EPOXIDOVÝ NÁTER
- PZ01 — PODLAHA NA STROPE
  NÁŠLAPNÁ VRSTVA - LINOLEUM
- PZ02 — PODLAHA NA TERÉNE
  NÁŠLAPNÁ VRSTVA - BETÓNOVÝ POTER + EPOXIDOVÝ NÁTER
- PA10 — BETÓNOVÁ SPEVNENÁ POCHÔDZNA PLOCHA TERASY - POVRCH: OPRAVA METLIČKOVÝ BETÓN

STRECHY

- PS01 — PLOCHÁ STRECHA NAD OBJEKTOM
  ZATEPLENIE NA BÁZE EXPANDOVANÉHO POLYSTYRÉNU (EPS) + POVRCH: ŠTKOVÝ NÁSYP
- PS02 — PLOCHÁ STRECHA NAD VÝTAHOVOU ŠACHTOU
  ZATEPLENIE NA BÁZE EXPANDOVANÉHO POLYSTYRÉNU (EPS) + POVRCH: HYDROIZOLAČNÁ VRSTVA

ZARIADENIA

- MI.X — ROZDEĽOVAČ PODLAHOVÉHO VYKUROVANIA
- MZ.X

UPOZORNENIE!!!

V PLOCHE KDE JE NAVRHOVANÉ STROPNÉ CHLADENIE KTORÉ JE ZALIATE V STROPNEJ DOSKE DODATOČNÉ PREREZY PO ZALIATI KONŠTR. NIE SÚ MOŽNÉ

Poznámka: Do stropnej konštrukcie nie je dovolená vŕtať hĺbšie ako 50 mm. Pri montáži svietidiel, závesných prvkov a iných súčastí je potrebné použiť vhodné kotviace prvky s maximálnou hĺbkou vŕtania do 5 cm tak, aby nedošlo k poškodeniu výstuže a tým aj účinku chladenia

- DODÁVATEĽ STAVBY PRED ZAČATÍM STAVEBNÝCH PRÁC JE POVINNÝ SI PREŠTUDOVA KOMPLETNÚ PROJEKTOVÚ DOKUMENTÁCIU A V PRÍPADE NEDOSTATKOV NA NE UPOZORNI PROJEKTANTOV. POČAS REALIZOVANIA STAVBY JE POTREBNÉ DODRŽIAVA PLATNÉ VYHLÁŠKY A NORMY
- PRÍPADNÉ ZMENY MUSIA BYŤ ODSÚHLASENÉ PROJEKTANTOVI NA ODSÚHLASENIE
- PRÍPADNÉ NEJASNOSTI V PROJEKTOVEJ DOKUMENTÁCII KONZULTOVA S PROJEKTANTOM!
- ZHOTOVITEĽ JE POVINNÝ SI ZHOTOVI DIELENSKÚ DOKUMENTÁCIU .
- DIELENSKÁ DOKUMENTÁCIA BUDE S PROJEKTANTOM KONZULTOVANÁ A ODSÚHLASENÁ.
- VŠETKY ZMENY V PROJEKTE JE ZHOTOVITEĽ POVINNÝ KONZULTOVA S HP A S PROJEKTANTOM ŠPECIFICKEJ ČASTI, ICH REALIZÁCIA JE MOŽNÁ IBA NA ZÁKLADE ICH PÍSOMNÉHO SÚHLASU
- ZHOTOVITEĽ JE POVINNÝ VŠETKY NAVRHOVANÉ PRVKY A MATERIÁLY PREDLOŽI NA ODSÚHLASENIE HLAVNÉMU PROJEKTANTOVI A INVESTOROVI. ZHOTOVITEĽ JE POVINNÝ SI POZORNE PREČÍTA PROJEKT ALEBO AK TO DODATOČNE POŽADA PROJEKTANT MUSÍ VYHOTOVI VZORKY V ROZDIEĽOVACOM RIEDENÍ.
- VŠETKY ZMENY V PROJEKTE TREBA KONZULTOVA S HL. PROJEKTANTOM A S PROJEKTANTOM ŠPECIFICKEJ ČASTI, ICH REALIZÁCIA JE MOŽNÁ IBA NA ZÁKLADE ICH PÍSOMNÉHO SÚHLASU
- V PRÍPADE ZISTENIA CHÝB V PROJEKTOVEJ DOKUMENTÁCII ALEBO JEJ ČASTI, JE DODÁVATEĽ ALT. INVESTOR POVINNÝ NA NE UPOZORNI PROJEKTANTA. PROJEKTANTA ALEBO ZODPOVEDNÉHO PROJEKTANTA PRÍSLUŠNEJ ČASTI PROJEKTU. EŠTE PRED ZAČATÍM REALIZAČNÝCH PRÁC.
- ZA ŠKODY, ZISTENÉ AŽ PO REALIZÁCII DIELA, KTORÉ MOHLI VZNIKNÚ Z DÔVODU CHYBY V PD NENESIE AUTOR ALEBO ZODPOVEDNÝ PROJEKTANT ŽIADNU ZODPOVEDNOSŤ
- PRÍPADNÉ CHYBY ALEBO ODCHYLKY KTORÉ JE POTREBNÉ PRERIEŠI PRE ĽAHŠIE POKRAČOVANIE STAVBY V PROJEKTOVEJ DOKUMENTÁCII ODSTRANÍ AUTOR PROJEKTU, ALEBO ZODPOVEDNÝ PROJEKTANT PRÍSLUŠNEJ ČASTI PROJEKTU.
- VŠETKY ZMENY MUSIA BYŤ ODSÚHLASENÉ NA ZÁKLADE PÍSOMNÉHO SÚHLASU PROJEKTANTOM
- ZISTENÉ NEHNUTEĽNOSTI VEĽKÉHO ROZSAHU, ČI ČASTI PROJEKTOVEJ DOKUMENTÁCIE, VYŽIADNE PROFESU A PRESKUMOV A POSUDKOV
- POČAS REALIZOVANIA STAVBY JE POTREBNÉ DODRŽIAVA PLATNÉ VYHLÁŠKY A NORMY
- PRE VŠETKY VÝROBKY PLATÍ POTREBA ŠTANDARDNÉHO REMESELNÉHO SPRACOVANIA.
- **POVRCHOVÉ ÚPRAVY BUDÚ VZORKOVANÉ VO VIACERÝCH ODTIEŇOCH PRED FINÁLNOU APLIKÁCIOU, FINÁLNY ODTIEŇ URČÍ HL. PROJEKTANT.**
- **PRED REALIZÁCIOU ZHOTOVITEĽ OVERÍ VŠETKY ROZMERY ZHOTOVENÝCH KONŠTRUKCIÍ ZHOTOVENÝCH AŽ PO VLOŽENÍ VŠETKÝCH TECHNOLOGICKÝCH ROZVODOV V PODLAHÁCH I ZT, ÚK, CHLADENIE, ELEKTRO A POD.) A TIEŽ PO VLOŽENÍ VŠETKÝCH OCEĽOVÝCH KOTVIACICH A POMOCNÝCH PROFILOV.**
- IHNEĎ PO SKONČENÍ MONTÁŽE JEDNOTLIVÝCH PROFESIÍ ZABEZPEČÍ DOMUROVANIE A UTESNENIE OTVOROV PROFESIÍ.
- UTESNENIE PRESTUPOV ZABEZPEČÍ PRÍSLUŠNÁ PROFESIA PODĽA PROJEKTU, PODROBNE VŠ TECHNICKÁ SPRÁVA PRÍSLUŠNEJ ČASTI PD.
- SADROKARTÓNOVÁ, RESP OBLOŽ SADROKARTÓNOM AŽ PO ODBERNE ODTLAČOVANÍ A ODSKÚŠANÍ ROZVODOV.
- V PRIESTOROCH STRIŠKOVNE TREBA POVRCHOVÉ ÚPRAVY RIEŠI V SÚLADE S MONTÁŽOU TECHNOLOGIE.
- PRI REALIZÁCII OMIETOK NA DVOCH RÔZNYCH PODKLADOCH TREBA ETYK TÝCHTO DVOCH MATERIÁLOV PREKRYŤ PODOMIETKOVOU SIEŤKOU ŠÍRKY 500 mm (ALEBOPODĽA PRÍSLUŠNÉHO DETAILU).
- OTVORY A NIKY PRE KOMÍNETNÉ VÝROBKY (HYDRANTY, HASIACE PRÍSTROJE, ROZVODNÉ SKRINE, OVLÁDACIE PRVKY SILNO SLABOPRÚDU) PRISPÔSOBÍ POUŽÍTEĽNÚ (VYBRATEĽNÚ) VÝROBKU A ODSÚHLASÍ S PROJEKTANTOM.
- PRED REALIZÁCIOU ĽAHKÝCH KONŠTRUKCIÍ (SÁDROKARTÓNOVÝCH PRIEČOK, PODHĽADOVÝCH KONŠTRUKCIE (HRANOLOV, JAKLOV, LYROFLEXOV A PODOBNÝCH) TREBA PREVIEŤ VŠETKY ROZMERY V SÚVISLOSTI S PRÍSLUŠNÝMI PROFESIAMI.
- PRED REALIZÁCIOU VŠETKÝCH POCHÔDZNYCH POHĽADOVÝCH BETÓNOVÝCH PLÔCH JE NUTNÉ, ABY ZHOTOVITEĽ PREDLOŽIL VZORKY NA ODSÚHLASENIE PRÍPADNÉ KOREKCIU DIELENSKEJ DOKUMENTÁCIU, KTORÁ BUDE RIEŠI NÁJMA SPÁROVÉ ZHOTOVENIE PLÔCH.
- VŠETKY BETÓNY KTORÉ SÚ POHĽADOVÉ, VYHOTOVI VO VYSOKEJ POHĽADOVEJ KVALITE
- PRED SAMOTNOU REALIZÁCIOU ELEKTROINŠTALÁCIÍ JE POTREBNÉ VYKONA NÁVRH TRASOVANIA ELEKTRICKÝCH KÁBLOV PRIAMO NA STENY A STROPY PODĽA DIELENSKEJ DOKUMENTÁCIE, PO OBHLIADKE ARCHITEKTOM A ZAPRACOVANÍ JEHO PRÍPADNÝCH KOREKCIÍ SA NÁSLEDNE PRISTÚPI K SAMOTNÉMU ULOŽENIU KÁBLOV.
- NEDOKONČENÚ SÚČASKU VYKRESOVEJ ČASTI SÚ AJ TECHNICKÉ SPRÁVY
- PRED REALIZÁCIOU JE NUTNÉ PREVIEŤ VŠETKY ROZMERY V TERÉNE
- PODROBNEJŠIE RIEŠENIE ATYPICKÝCH PRVKOV STAVEBNEJ/INTERIÉROVEJ JE V SAMOSTATNEJ ČASTI PD.
- PROJEKT NENAHRÁDZA VÝROBNÚ DOKUMENTÁCIU ZHOTOVITEĽA STAVBY A DODÁVATEĽOV JEDNOTLIVÝCH POLOŽIEK
- PRI VÝSTAVBE JE NUTNÉ DODRŽAŤ VŠETKY PREDPISY A ŠPECIFIKÁCIE PODĽA NÁRADENÍ VÝROBCU MATERIÁLOV A PRVKOV, KTORÉ BUDÚ SÚČASŤOU DODÁVKY.
- PRI NEŠPECIFIKOVANÝCH KRITÉRIÍ JE NUTNÉ DODRŽA ZÁKONY, TECHNICKÉ NORMY A PREDPISY
- MATERIÁLY A KONŠTRUKCIE, KTORÝCH ROZMER JE ZÁVISLÝ OD PRESNÝCH ROZMEROV NA STAVBE, JE MOŽNÉ OBJEDNAŤ AŽ PO ZAMERANÍ SKUTOČNÉHO STAVU PO ZREALIZOVANÍ HRUBEJ STAVBY
- NAVRHOVANÉ MATERIÁLY A VÝROBKY SÚ REFERENČNÉ, V PRÍPADNÉ ZMENY JE POTREBNÉ ZACHOVA TECHNICKÉ PARAMETRE A KVALITU, TIETO ZMENY JE NUTNÉ VOPRED OHLÁSI PROJEKTANTOVI A PRÍSLUŠNE ICH ODSÚHLASI
- BLIŽŠIE VÝPISY PRAC PSV (KOMPLETNÉ STAVEBNÉ VÝROBKY SÚ UVEDENÉ VO VÝPISOCH KONŠTRUKCIÍ PSV
- PRED VÝROBOU OKENNÝCH A DVERNÝCH KONŠTRUKCIÍ JE NUTNÉ PREVIEŤ SKUTOČNÉ ROZMERY STAVEBNÝCH OTVOROV.
- SVETLÁ VÝŠKA MIESTNOSTÍ JE BEZ HRÚBKY OMIETKY ČI NEJ POVRCHOVEJ ÚPRAVY STROPU
- PRED VÝROBOU OKENNÝCH A DVERNÝCH KONŠTRUKCIÍ JE NUTNÉ PREVIEŤ SKUTOČNÉ ROZMERY STAVEBNÝCH OTVOROV, PREVIEŤ SPRÁVNOSŤ VÝPISOV PRVKOV
- VŠETKY PRIESTUPY V BETÓNOVÝCH KONŠTRUKCIÁCH VYHOHAŤ PRED BETONÁŽOU PRIESTUPY A VEDENIA POTRUBÍ SÚ BLIŽŠIE ŠPECIFIKOVANÉ V SAMOSTATNÝCH ČASTIACH PROJEKTOVEJ DOKUMENTÁCIE

SO 09 - S-JTSK = ±0,000 = 137,200 m.n.m.

NÁZOV PROJEKTU **SOCIÁLNO-KOMUNITNÉ CENTRUM, BERNOLÁKOVO** NÁZOV STAVEBNÉHO OBJEKTU **SO 09 - SOCIÁLNO-ZDRAVOTNÉ NÍZKOKAPACITNÉ ZARIADENIE (SZNZ - RODINA)**	ČASŤ E1.1.1 Architektonické a stavebné riešenie		OBSAH pohľady západný a východný
KÓD PROFESIE ASR	DÁTUM 10/2025	ČÍSLO VÝKRESU E1.1.1.13	Autor návrhu N/A s.r.o. Zodpovedný projektant Ing. Ján Majerník Vypracoval Ing. Ján Majerník, Richard Kovalčík, Ing. Lukáš Fradel
ČÍSLO SADY	STAVEB. OBJEKT SO 09	FORMÁT 1 260x594	Mesto stavby parc. č. 2773/457, 2773/458, 2773/459, 2773/460, 2773/461, 2773/462 Lekárenská ulica, 900 27 Bernolákovo
	MIERKA 1:50	STUPEŇ PD DRP	

INVESTOR	GEN. PROJEKTANT	PROJEKTANT ČASTI	KONTAKT
DULOS, s. r. o., Súľovská 2 Bratislava 821 05	N/A s.r.o. Kalinčiakova 3, Bratislava	miestor s.r.o. Račianska 78 831 02 Bratislava	+421 902 311 435 +421 908 092 324 atelier@miestor.sk

miestor