OK01	OCEĽOVÁ KONŠTRUKCIA PRI TERASE	E1.1.2.59

PÔDORYS 1. NP M 1:50

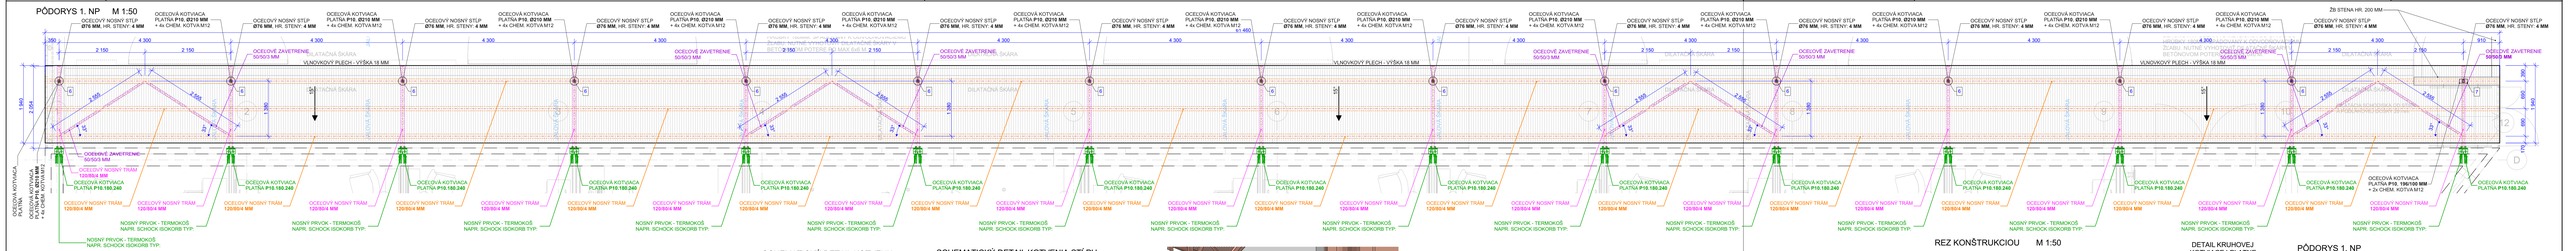
OCEĽOVÝ NOSNÝ STĽP Ø76 MM, HR. STENY: 4 MM
OCEĽOVÁ KOTVIACA PLATŇA P10, Ø210 MM + 4x CHEM. KOTVA M12
OCEĽOVÝ NOSNÝ TRÁM 120/80/4 MM
OCEĽOVÉ ZAVETRENIE 50/50/3 MM
VLNOVKOVÝ PLECH - VÝŠKA 18 MM
DILATAČNÁ škára
NOSNÝ PRVOK - TERMOKOŠ NAPR. SCHOCK ISOKORB TYP:
ZÁKLADNÝ NÁTER
STRIEKANÝ NÁTER
ZÁKLADNÝ NÁTER