



BS1 -7x


POHLAD, M1:50

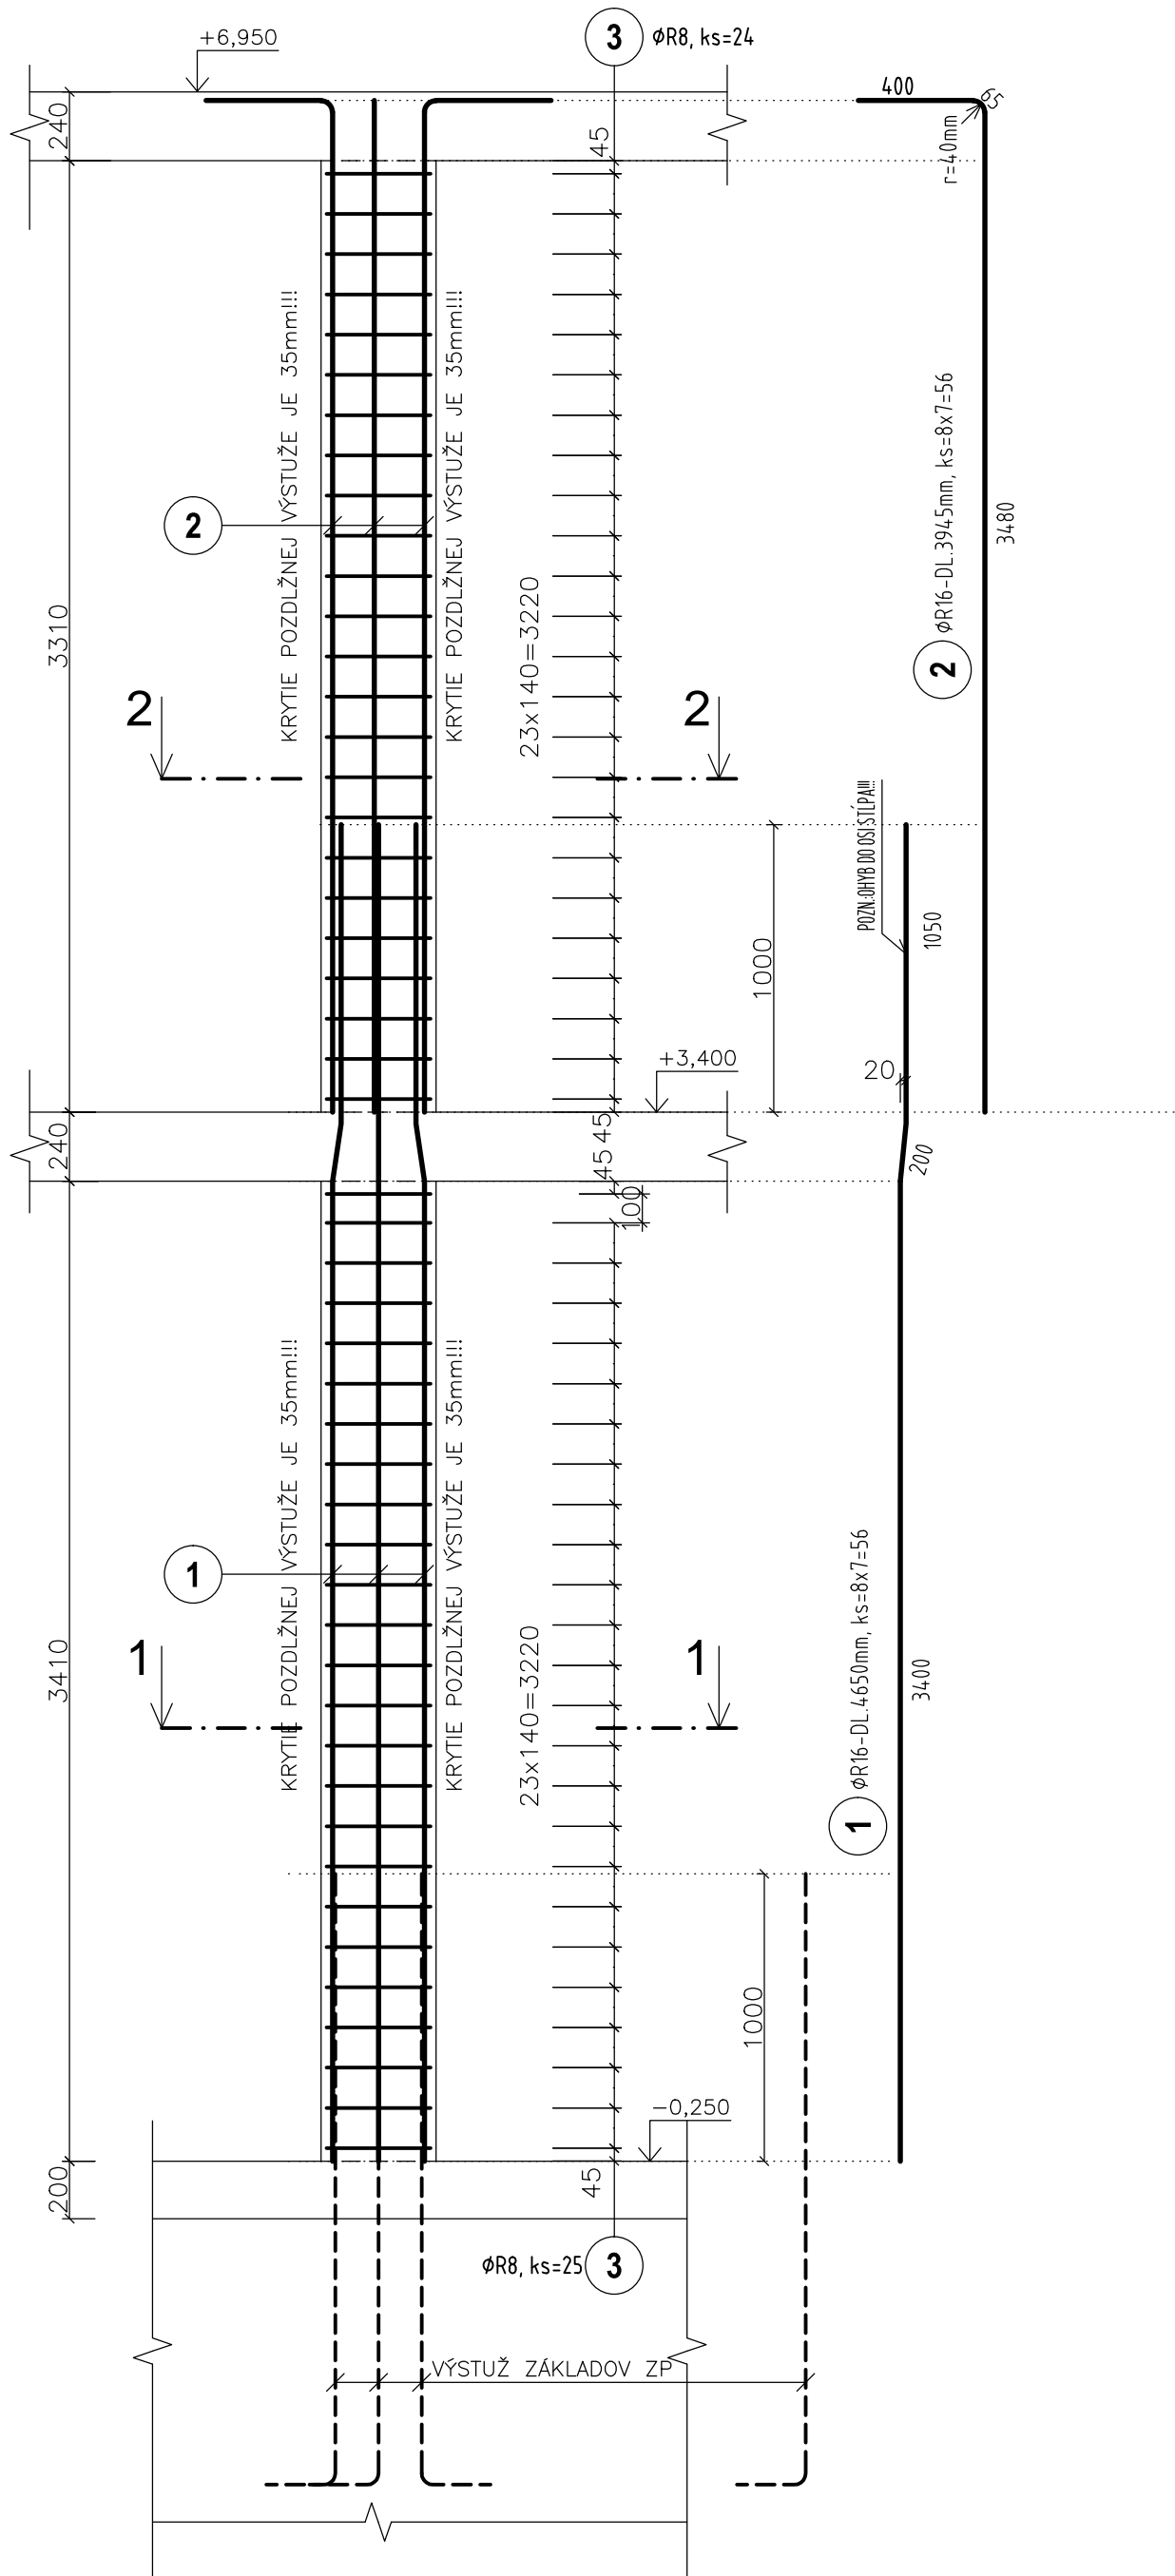

REZ 2-2, M1:25

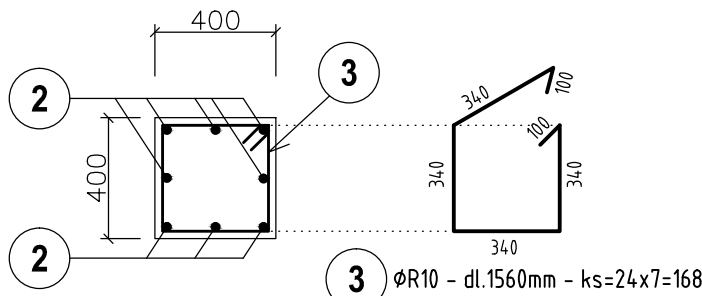

REZ 1-1, M1:25

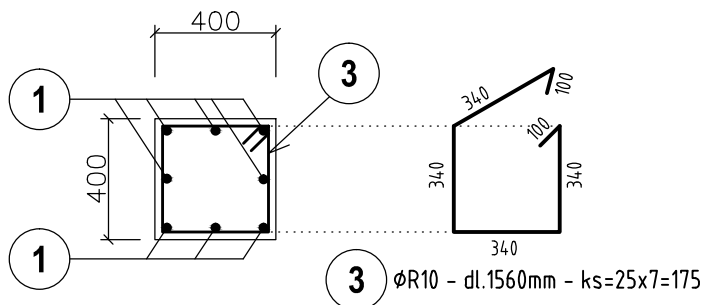

POZNAMKY :

- POZN.1: KRYTIE POZDLŽNEJ VÝSTUŽE JE 35mm
POZN.2: DODRŽAŤ TECHNOLOGICKÝ POSTUP
POZN.3: KÓTOVANIE NA OS PRÚTOV

POUŽITÉ MATERIÁLY :

BETÓN EN206-1 - C25/30 - XC1 (SK) - CI 0.4 - Dmax 16mm - S3
VÝSTUŽ S500B
ZVÁRANÁ SIEŤ BST 500 M
OCEL S235 MPa

SOCIÁLNO-KOMUNITNÉ CENTRUM, BERNOLÁKOVO		E1.2 Statika		OBSAH X ÚVOD	
STA		10/2025	E1.2.23	Ing. Pavol Drha	
SO 09		STAVEB. OBJEKT	420x594	Miesto stavby	
1:25		MIERKA	RP	2773/457, 2773/458, 2773/459, 2773/460, 2773/461, 2773/462	