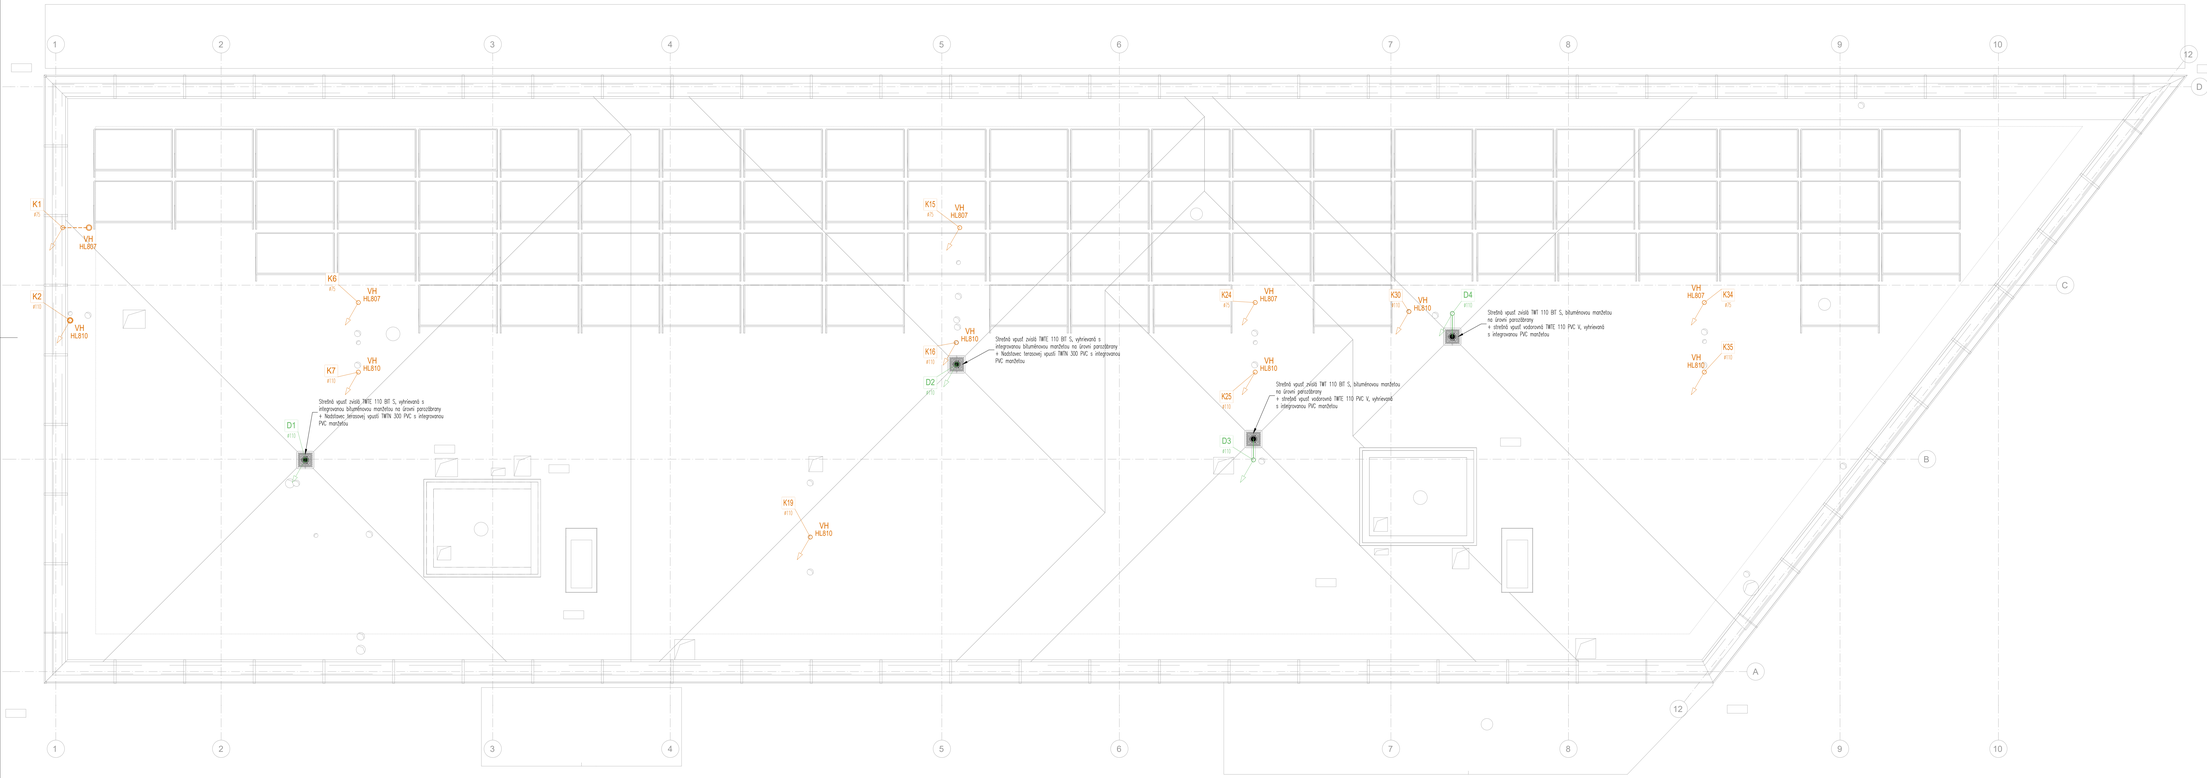

LEGENDA OZNAČENÍ:

Kx — KANALIZAČNÉ ODPADOVÉ POTRUBIE SPLAŠKOVEJ VODY
#10 — DIMENZIA STUPAŇOVÉHO POTRUBIA

Dx — KANALIZAČNÉ ODPADOVÉ POTRUBIE DAŽĎOVEJ VODY
#10 — DIMENZIA STUPAŇOVÉHO POTRUBIA

LEGENDA POTRUBÍ:

SPLAŠKOVÉ KANALIZAČNÉ ODPADOVÉ POTRUBIE
WAVIN S/Tech>

DAŽĎOVÉ KANALIZAČNÉ POTRUBIE
WAVIN S/Tech>

- označenie "V" znamená izolované rúry určenou izoláciou podľa typu média a profilu - viď tech správa
- odpadové potrubia vnútornej dažďovej kanalizácie izolovať hrúbkou izolácie Tubolit AR Fonowave 100, tr. 9mm proti orosovaniu a hluku po celej výške budovy

S

SO 09 - S-JTSK = ±0,000 = 137,200 m.n.m.

NÁZOV PROJEKTU **SOCIÁLNO-KOMUNITNÉ CENTRUM, BERNOLÁKOVO**	ČASŤ E1.3. Zdravotechnika	OBSAH Pôdorys strechy
NÁZOV STAVEBNÉHO OBJEKTU **SO 09 - SOCIÁLNO-ZDRAVOTNÉ NÚDZKAPACITNÉ ZARIADENIE (SZNZ - PODNIK)**		
KÓD PROFESIE ZTI	DÁTUM 09/2025	ČÍSLO VÝKRESU 05
	STAVEB. OBJEKT SO 09	FORMÁT 1470x594
ČÍSLO ZAZ?	MIERKA 1:50	STUPEŇ PD RPD

Autor návrhu:
N/A s.r.o.
Zodpovedný projektant
Ing. Juraj Hanta
Vypracoval
Bc. Soňa Drelová
Miesto úložky
ZTI/SHELL 2777/468, 2773/458, 2773/460, 2773/461, 2773/462,
Lekárenská ulica, 900 27 Bernolákovo

INVESTOR DUO.SK, s. r. o., Súhradská 2 Bratislava 821 05	GEN. PROJEKTANT N/A s.r.o. Kalinčiakova 3, Bratislava	PROJEKTANT ČASTI H. pro a.s. Ružinov Mlýnska 3161/9 821 03 Bratislava	KONTAKT +421 902 103 723 herda@hpro.sk

miestor