


RMB/UPS-1

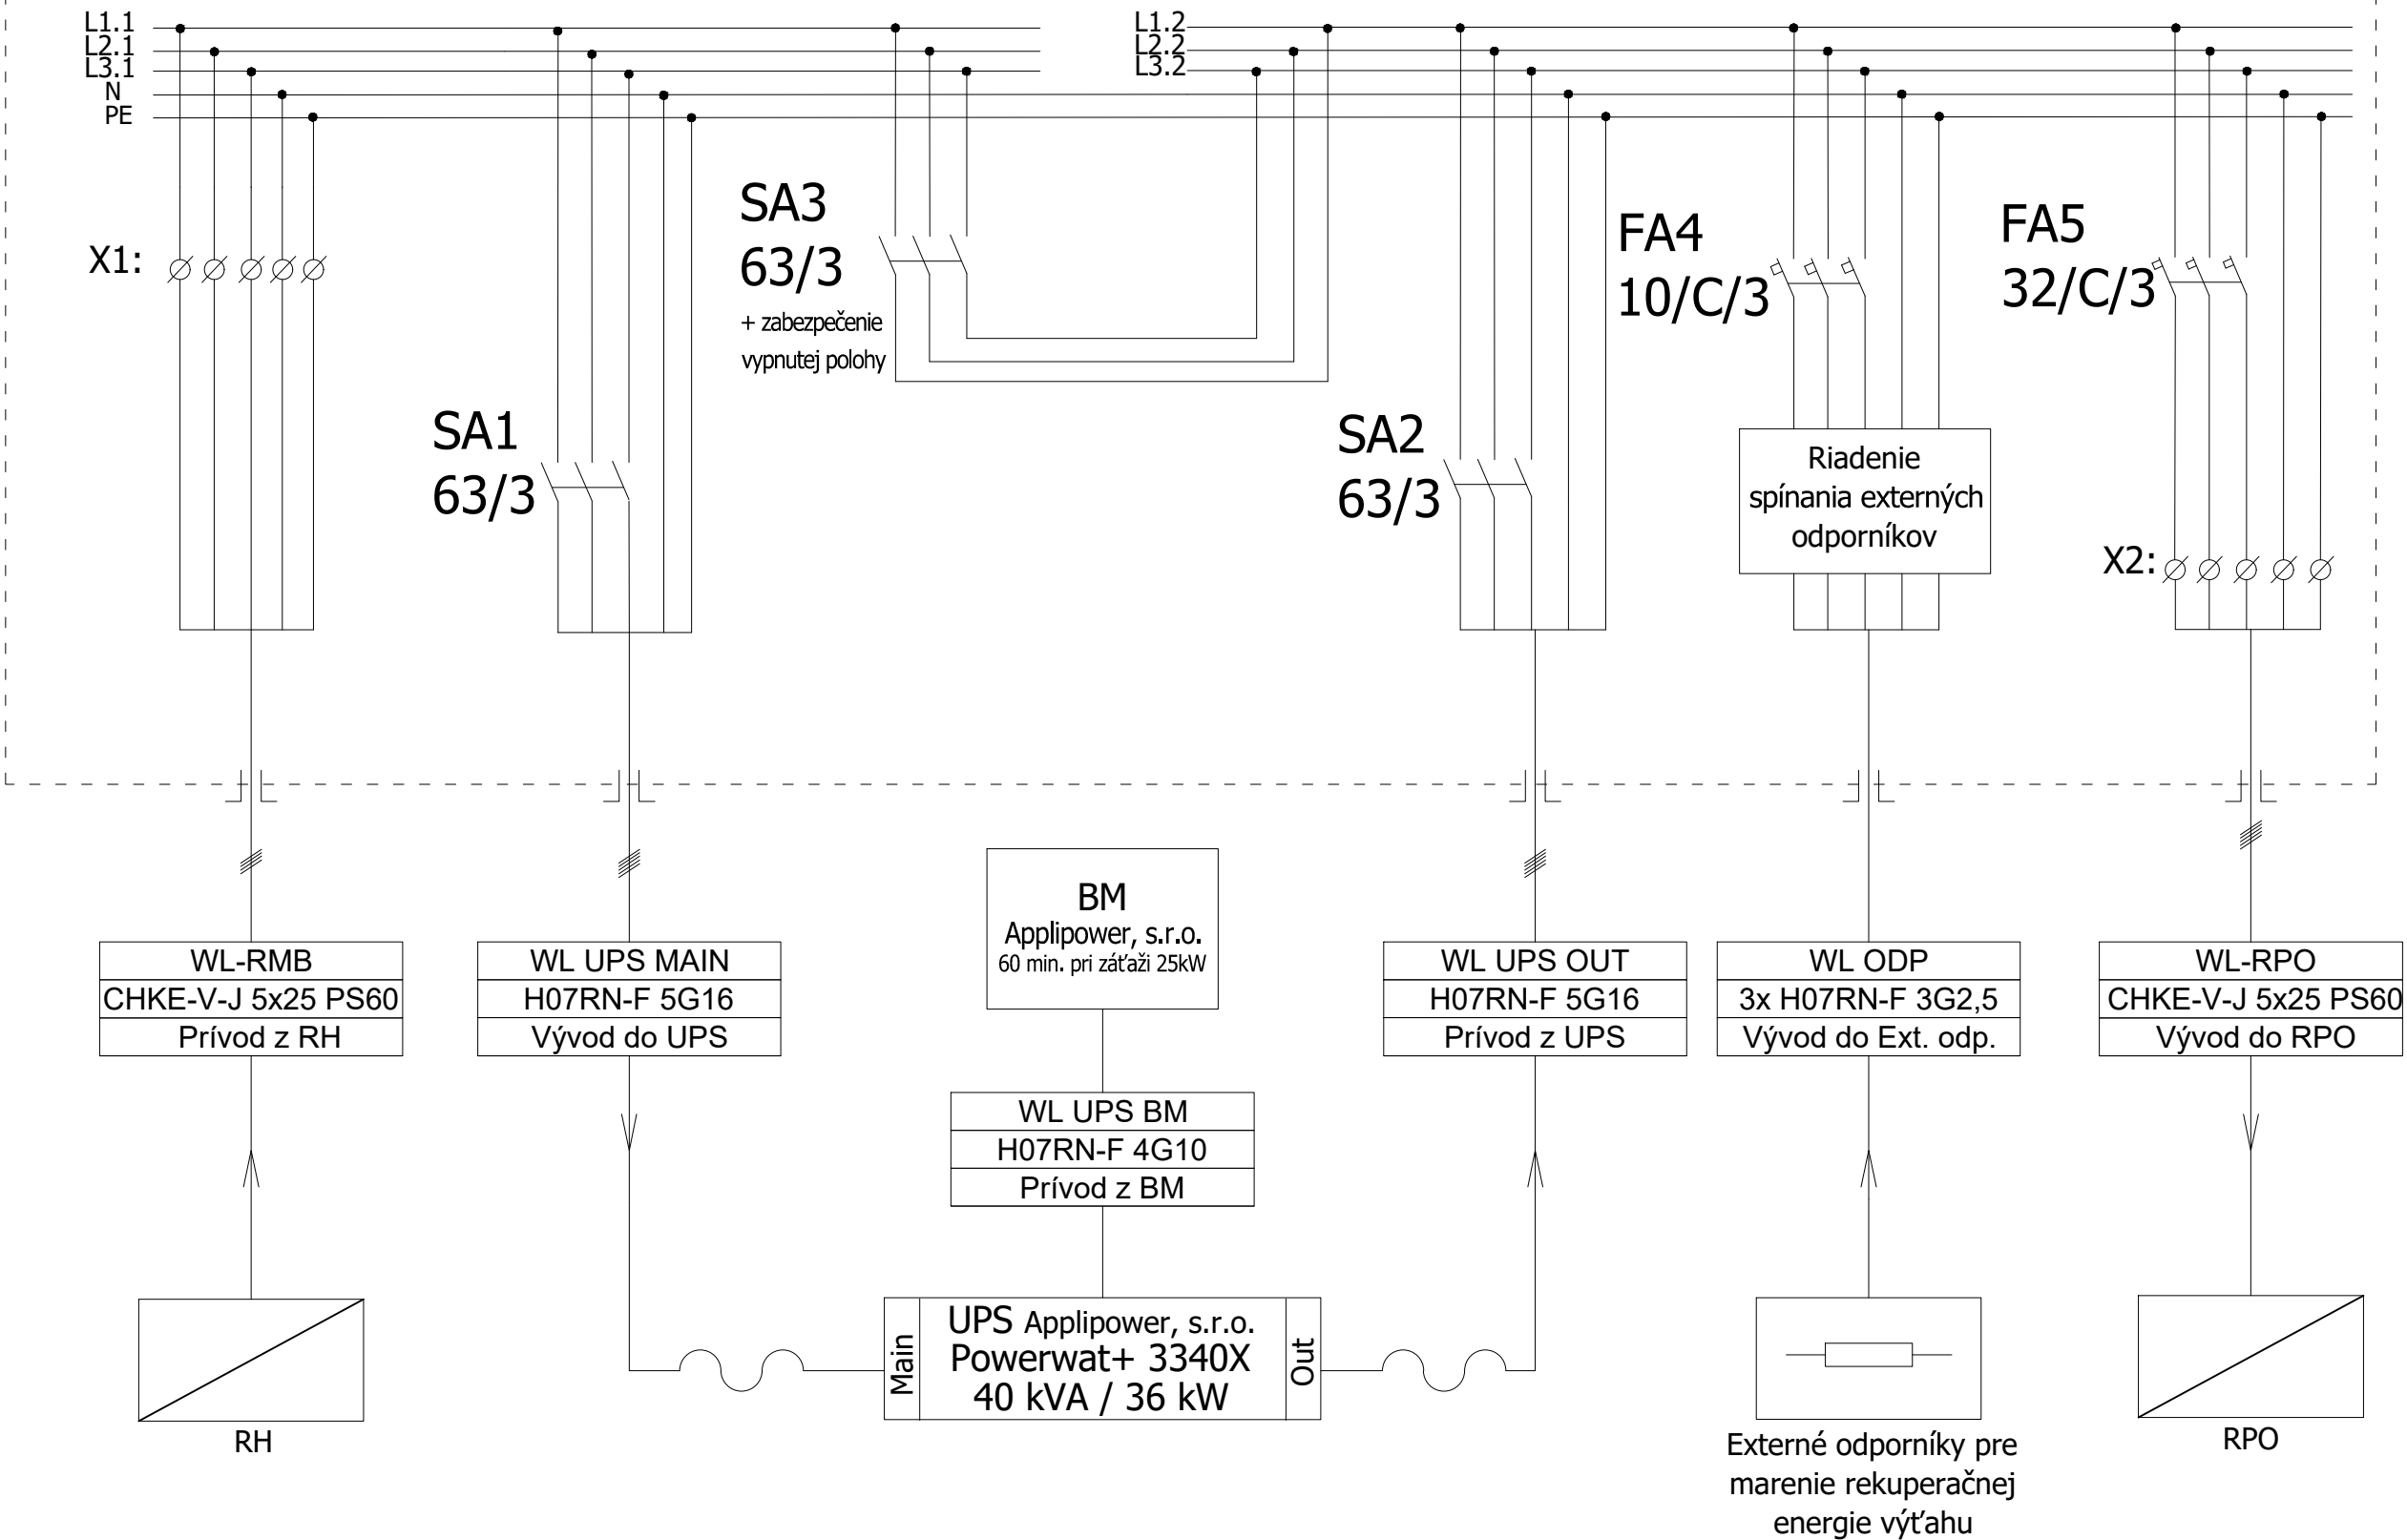

NAPĚŤOVÁ SÚSTAVA

3NPE AC 50Hz 230V/400V, TN-S  
1NPE AC 50Hz 230V, TN-S

Ochranné opatrenie v zmysle STN 33 2000-4-41:

A) požiadavky na základnú ochranu (ochranu pred priamym dotykom)

v zmysle čl. 411.2 (STN 33 2000-4-41)

čl. A.1 Základná izolácia živých častí

čl. A.2 Zábranami alebo krytmi

čl. B.2 Prekážkami

čl. B.3 Umiestnením mimo dosah

B) požiadavky na ochranu pri poruche (ochranu pred nepriamym dotykom)

v zmysle čl. 411.3 (STN 33 2000-4-41)

čl. 411.3.1 Ochranné uzemnenie a ochranné pospájanie

čl. 411.3.2 Samočinné odpojenie pri poruche

čl. 411.3.3 Doplnková ochrana

C) Systém TN v zmysle čl. 411.4 (STN 33 2000-4-41)

2-60V= SELV

Ochranné opatrenie: malé napätie SELV a PELV v zmysle čl.414 STN 33 2000-4-41.

SO 09 - S-JTSK = ±0,000 = 137,200 m.n.m.

NÁZOV PROJEKTU SOCIÁLNO-KOMUNITNÉ CENTRUM, BERNOLÁKOVO		ČASŤ E1.6 ELEKTROINŠTALÁCIA		OBSAH Bloková schéma UPS
NÁZOV STAVEBNÉHO OBJEKTU SO 09 - SOCIÁLNO-ZDRAVOTNÉ NÍZKOKAPACITNÉ ZARIADENIE (SZNZ - RODINA)				
KÓD PROFESIE ELE		DÁTUM 10/2025	ČÍSLO VÝKRESU E1.6.11	Autor návrhu N/A s.r.o.
		STAVEB. OBJEKT SO 09	FORMÁT 630x297	Zodpovedný projektant Ing. Marek Gešnábel Vypracoval Ing. Marek Gešnábel
		MIERKA 1:	STUPEŇ PD RP	Miesto stavby parc. č. 2773/6, 2773/90, 2773/114, Lekárska ulica, 900 27 Bernolákovo
		ČÍSLO SADY		

INVESTOR  
DULOS, s. r. o.,  
Súľovská 2  
Bratislava 821 05

GEN. PROJEKTANT  
N/A s.r.o.  
Kalinčiakova 3,  
Bratislava

PROJEKTANT ČASTI  
EXTELI - PROJEKT  
office: Račianská 78  
831 02 Bratislava

KONTAKT  
+421 902 643 404  
exteli@exteli.sk

miestor