


označenie tlačidla
0 X
Označenie vstupu

Zámok dverí
TV 3074

Podchodný priestor pod šachtou nie je povolený

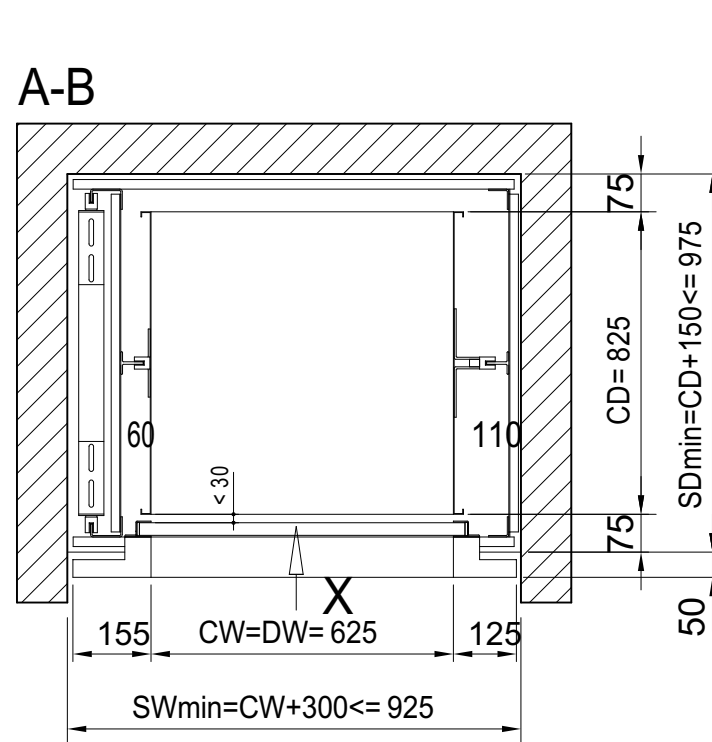


Stavba zabezpečí:

- Zabezpečiť elektrické napájanie do strojovne (RCD 30 mA):
hlavné: 5x 2,5 mm², 3x400V, 50Hz, 16A
osvetlenie: 3x 1,5 mm², 1x230V, 50Hz, 10A
dáta pohonu: BO 18.24 TS 1:1 -100kg, 3x400V 50Hz, P=0,55kW, In= 1,6A, Ia= 9,6A
- Pristup do strojovne zabezpečiť rebríkom
- Predná časť hriadeľa sa postaví po inštalácii výťahu
- Uzavretie a vetranie šachty bude v súlade s lokálnymi predpismi
- Ocelová konštrukcia nesmie prenášať zaťaženia od stavby
- Bezpečnostná lišta musí byť fixovaná min. 1800 mm nad FFL pre údržbárske práce
- Teplota v strojovni musí byť od +5 °C do +40 °C
- Udržovať strojovnu čistú a suchú
- Na zariadení musí byť vykonávaná pravidelná údržba a čistenie

ISO A		Predné nakladanie Bez BP	
Nosnosť:	100 kg	Hmotnosť kabíny:	79 kg
Rýchlosť:	0,4 m/s	Hmotnosť protiváhy:	129 kg
Počet zastavení:	2	Nosné lano:	2x ø 6 mm
Počet vstupov:	2	Pohon:	BO 18.24
EL. napájanie:	3x400V, 50Hz	Obvod:	AS H2
Kabína:	stúš. 1.4016 K240	Dvere:	stúš. 1.4016 K240
Remarks: Dvere strojovne stúš. 1.4016		Investor :	
Podlahy strojovne pozinkované, gravírované, zlisovka v strojovni (francúzsky typ)		Kód štátu:	
TR-Tur Edelst. 1.4016,		SK	
		Zmenu vykonali:	
		Dátum: 11.03.24	
		Meno: R.Weistand	
		Výkres Č.: 699806-1	
		Dátum: 11.03.24	
		Meno: R.Weistand	
		Výkres Č.: 699806-1	

SO 09 - S-JTSK = ±0,000 = 137,200 m.n.m.

NÁZOV PROJEKTU SOCIÁLNO-KOMUNITNÉ CENTRUM, BERNOLÁKOVO NÁZOV STAVEBNÉHO OBJEKTU SO 09 - SOCIÁLNO-ZDRAVOTNÉ NÍZKOKAPACITNÉ ZARIADENIE (SZNZ - RODINA)		ČASŤ PS 01 VÝŤAHY		OBSAH Kuch. výťah - výťahová šachta - pôdorys a rezy	
KÓD PROFESIE VYT  ČÍSLO SADY	DÁTUM 10/2025	ČÍSLO VÝKRESU PS 01.07	Autor návrhu N/A s.r.o.		
	STAVEB. OBJEKT SO 09	FORMÁT A3	Zodpovedný projektant Ing. Ján Majerník		
	MIERKA 1:15	STUPEŇ PD DRP	Vypracoval Matej Ličko Miesto stavby parc. č. 2773/457, 2773/458, 2773/459, 2773/460, 2773/461, 2773/462, Lekárska ulica, 900 27 Bernolákovo		

INVESTOR
DULOS, s. r. o.,
Súľovská 2
Bratislava 821 05

GEN. PROJEKTANT
N/A s.r.o.
Kalinčáková 3,
Bratislava

PROJEKTANT ČASTI
miestor s.r.o.
Račianska 78
831 02 Bratislava

KONTAKT
+421 902 311 435
+421 908 092 924
atelier@miestor.sk

miestor