REZ VÝKOPOV 1-1´
M = 1:50

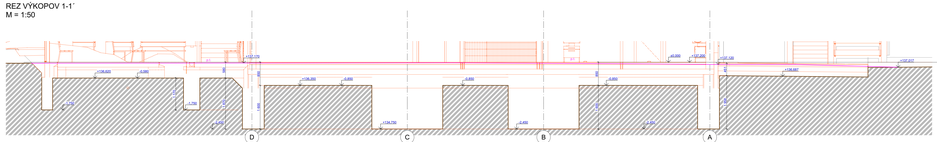

REZ VÝKOPOV 2-2´
M = 1:50

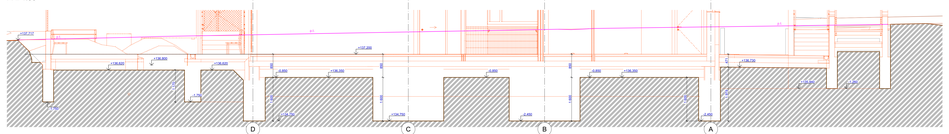

REZ VÝKOPOV 3-3´
M = 1:50

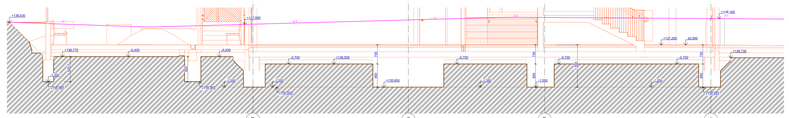

REZ VÝKOPOV 4-4´
M = 1:50

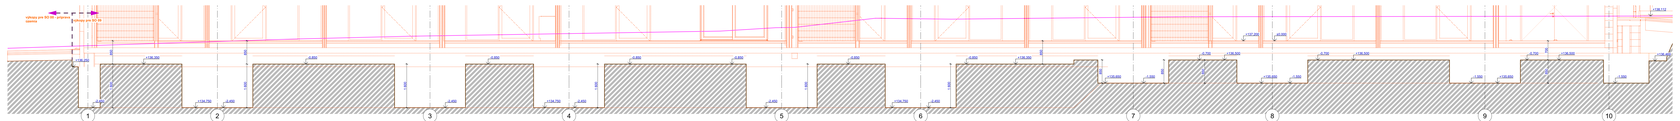

REZ VÝKOPOV 5-5´
M = 1:50

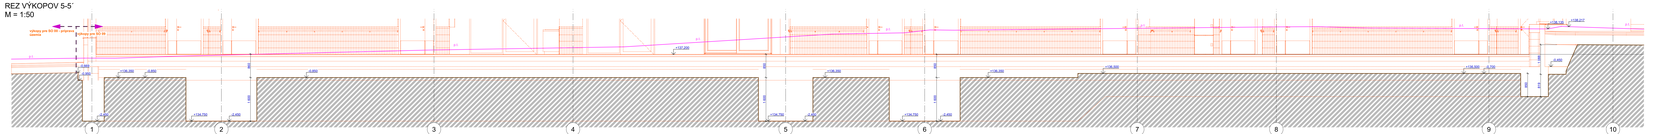

REZ VÝKOPOV 7-7´
M = 1:50

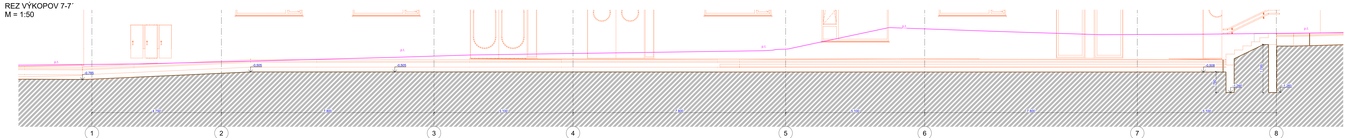

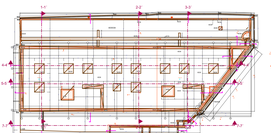

REZ VÝKOPOV 8-8´
M = 1:50

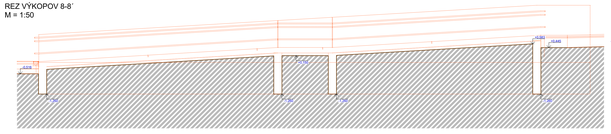

LEGENDA

- PODÓRA VÝKOPU PRE ZÁKLADOVÚ KONŠTRUKCIU + KÓTA DNA VÝKOPU
- ŠVAHOVANIE / HORNÁ HRANA VÝKOPU
- KÓTA GRUNIE P.T.
- KÓTA GRUNIE P.T. (PODĽA GEOD. ZAMERANIA)
- MIESTO VYKONANIA / PRIESKUMNÁ SONDA (VSHP)

POZNÁMKY:

- PRED ZAČATÍM PRÁC JE POTREBNÉ PRESNE VYTÝČENIE EXISTUJÚCICH SIETÍ ČLENSKÝMI
- VYKOPANÉ ZEMINY A STAVBY VHODNÉ PRE ĎALŠIE POUŽITIE BUDÚ UMIESTNENÉ NA STAVEBNOM DVORE
- PRED ZAČATÍM PRÁC JE POTREBNÉ VYTÝČENIE SIETÍ ČLENSKÝMI
- NA ÚLOHU PODZEMNÚ VODU PRI GEOLOGICKÝCH SONDÁCH SA NEDARILO ZISTIŤ
- SKLON ŠKARPOV SVAHOV OCHRÁNITE SVAHOU PRE ZÁKLADY STAVIEB = 1:1

Sonda S-6 126.12 m.n.m.

0.00 – 0.80 navážka – hnedý až hnedosivý piesok štrkový, piesok štrkovitý, zemina s úlomkami asf. a betónu v zložení do cca 5 % vo hl.
0.80 – 3.00 S piesčitý a štrkovitý štrkovitý piesok, piesok, hnedosivý so slabo hrdzavými škvrnami (Q) – FM
3.00 – 4.00 S štrkovitý piesok, piesok štrkovitý, hnedosivý so slabo hrdzavými škvrnami (Q) – FM, v zložení 30% do g 0.5 cm SC – SM
4.00 – 5.70 piesok štrkový s ojedinelými úlomkami a polomermi pukancitov, hr. pásmo až stredňozrnný, (Neogén), hnedosivý, slabo hrdzavý SC – SM
5.70 – 6.50 S piesčitý štrkovitý piesok, piesok štrkovitý, hnedosivý so slabo hrdzavými škvrnami (Q) – FM, v zložení 30% do g 0.5 cm SC – SM
6.50 – 7.00 S piesčitý, jemný, sivý až hnedosivý s ojedinelými hrdzavými škvrnami, (Q) – FM

Podzemná voda nebola zistená.

Sonda S-7 127.98 m.n.m.

0.00 – 0.80 navážka – hnedosivý piesok až piesok štrkový, piesok štrkovitý, hrdzavosivý s prímesou do 20 % valúnov štrku do g 4 1.5 cm H.
1.60 – 2.90 S piesčitý, jemný, hnedosivý ICS – FM
2.90 – 4.00 S piesčitý štrkovitý piesok, piesok štrkovitý, jemný až stredňozrnný, (Neogén), hnedosivý SC – SM
4.00 – 5.80 S piesčitý štrkovitý piesok, piesok štrkovitý, hnedosivý so slabo hrdzavými škvrnami (Q) – FM, v zložení 30% do g 0.5 cm SC – SM
5.80 – 7.00 S piesčitý štrkovitý piesok, jemný, sivý až hnedosivý s ojedinelými hrdzavými škvrnami, miestami vápnitý ICH – FM

Podzemná voda nebola zistená.

Tuhšie/mäkšie zemín

Tuhšie/mäkšie zvyškových a neogénnych zemín, nachádzajúcich sa na skúmanom území, sú určené podľa nadobudnutých priaskumných sond a zmyslu G, ba STN 73 3050:

zemina	hĺbka tuhšie/mäkšie	
piesok štrkovitý		g 0,5
piesok hrubozrnný (2 piesky) až piesok štrkový (Q		g 2
piesok štrkovitý		g 2
4 a hlinitý a až štrkovitý piesok, jemný (Q, Cl		g 2
5 a vysoko plastického, jemný (Cl		g 3
6 a hlinitý až štrkovitý piesok, hrubozrnný ISCI		g 3

V prípade rozdielnosti medzi touto sondi sa zemný zaradujú podľa skutočného stavu vo výkope v zmysle G. tiž normy STN 73 3050.

Pri realizácii dotknutých výkopov hlbší výkopy pristavenia vedy do hĺbky 3,0 m vo podľa tab. 4 v. tiž norme STN 73 3050 určite plochosti svahovie by pásmi (Q) a jemný hrubo ISCI v zmysle 1 / 3:5. Prvotnom zemnom prostredí sa pohybuje v dotknutých výkopoch vyzvať v stávke 1 / 1 (Q) a jemný hrubo ISCI v zmysle 1 / 1:1. Prvotnom zemnom prostredí sa pohybuje v dotknutých výkopoch vyzvať v stávke 1 / 1

SPÄTNE ZÁSYPY A OBSYPY OBJEKTOV

SPÄTNÝ ZÁSYP PRE PRÍPOJKY KANALIZÁCIE A PREVEDENÍ ODSTAVOVÁ A ODVOĽANÁ RADOVÁ
PRÍPRAVA VŠEOBECNÝ ZÁSYP SPÄTNÝ ZÁSYP