
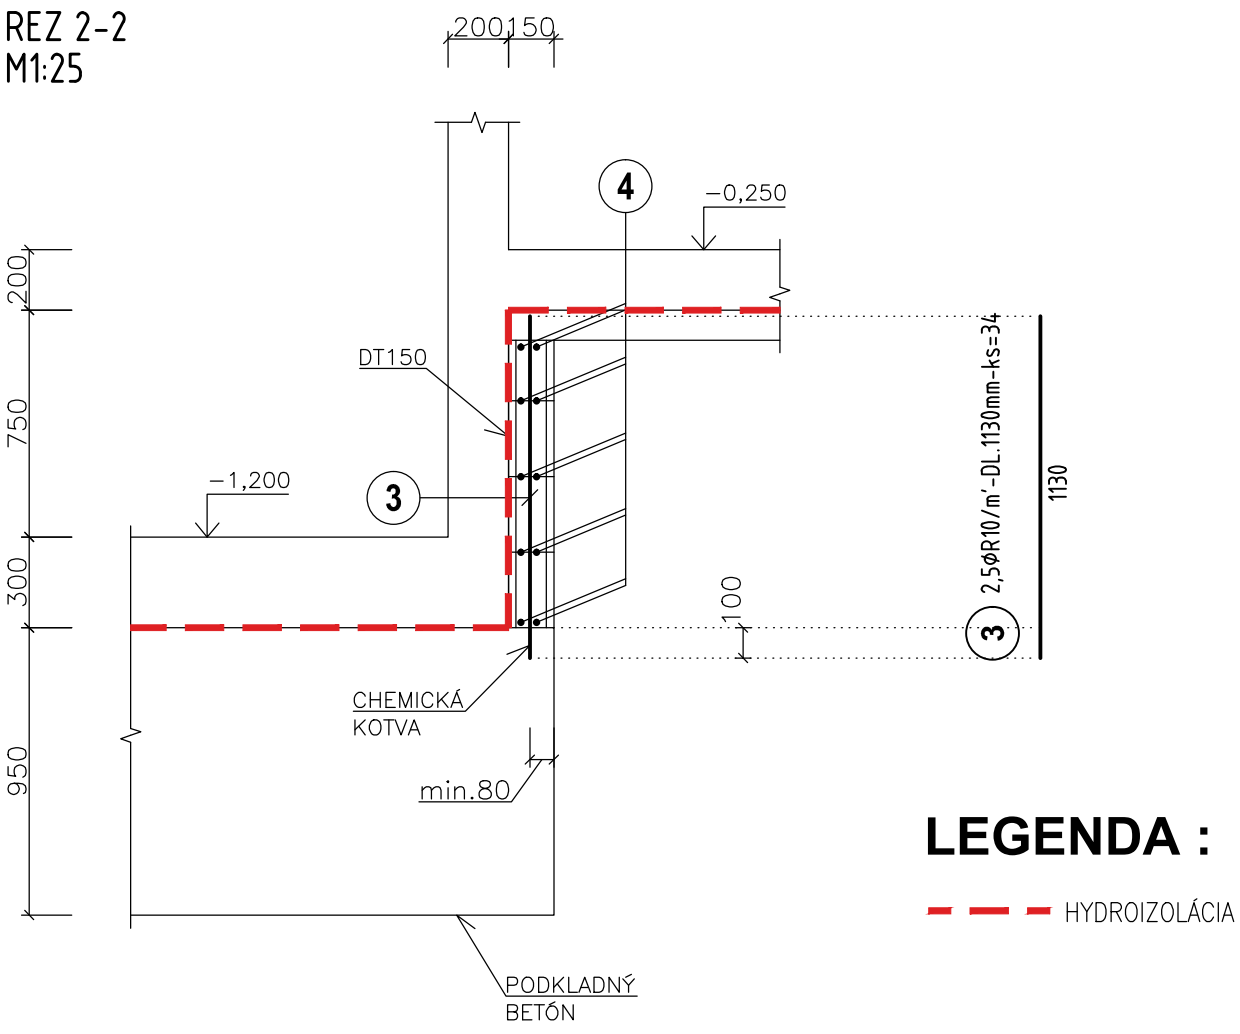


1 ZVÁRANÁ SIEŤ Ø8/200x200 - 13,5m²
POZN.: STYKOVANIE PRESAHOM MIN. 400mm!!!

4 ØR8-CELKOVÁ DLŽKA 245,0m
POZN.: STYKOVANIE PRESAHOM 350 mm

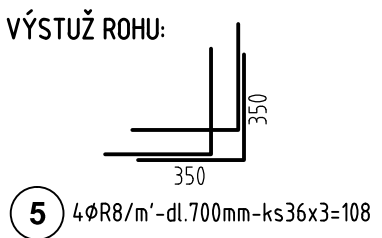

LEGENDA :
--- HYDROIZOLÁCIA

POUŽITÉ MATERIÁLY :

BETÓN EN206-1 - C30/37 - XC2, XA1 (SK) - CI 0.4 - Dmax 16mm - S3 - ZÁKLADY
BETÓN EN206-1 - C20/25 - X0 (SK) - CI 0.4 - Dmax 16mm - S3 - PODKLADNÝ BETÓN
VÝSTUŽ S500B
ZVÁRANÁ SIEŤ BST 500 M

ÚVODNÝ LIST SOCIÁLNO-KOMUNITNÉ CENTRUM, BERNOLÁKOVO SO 09 - SOCIÁLNO-ZDRAVOTNÉ NÍZKOKAPACITNÉ ZARIADENIE (SZNZ - RODINA)			E1.2 Statika		OBSAH OCHRANA PÝŤOVÝŠŤ
S3 STA  ÚŠU SADY	10/2025	ÚŠUÁK SÚŤOV E1.2.15	Miesto stavby SOCIÁLNO-KOMUNITNÉ CENTRUM, BERNOLÁKOVO 2773/457, 2773/458, 2773/459, 2773/460, 2773/461, 2773/462		
	STAVEB. OBJEKT SO 09	ØÚŤ 7V 420x297			
	MIERKA 1:25	ÚVODNÝ LIST RP			