


PD
003


Pôdorys
M1:50

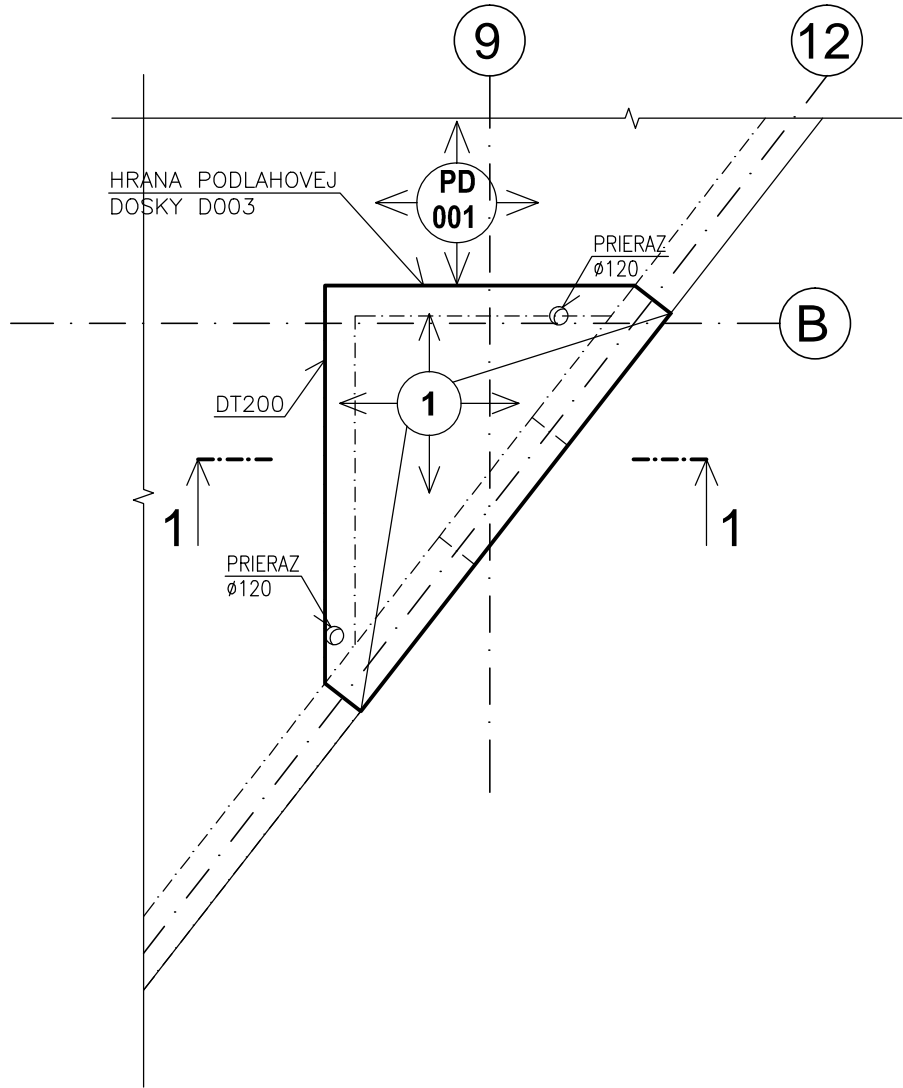

3 ØR8-CELKOVÁ DĹŽKA 50,0m

POZN.: STYKOVANIE PRESAHOM 350 mm
POZN.: VÝSTUŽ VZÁJOMNE PRESTRIEDAŤ


STYKOVANIE SIETI V REZE
REZ, M1:25

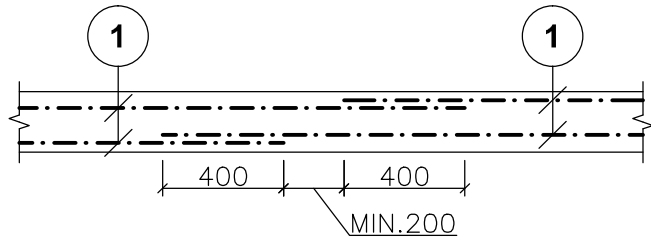


1 ZVÁRANÁ SIETĚ Ø8/200x200 - 6,0 m²

POZN.: STYKOVANIE PRESAHOM MIN. 400mm!!!

REZ 1-1, M1:50

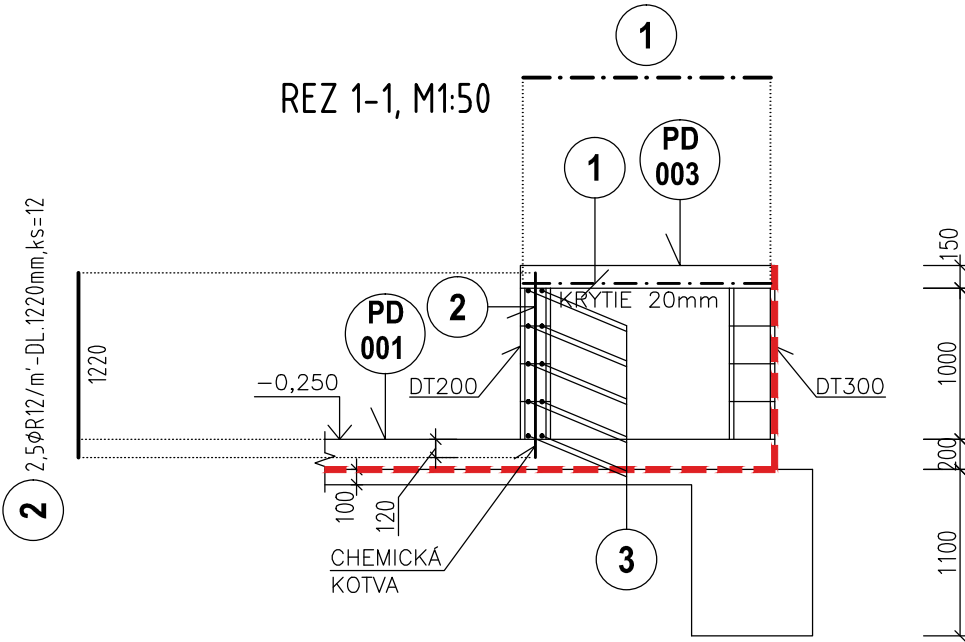

Pôdorys, M1:25
DETAIL STYKOVANIA V ROHU:

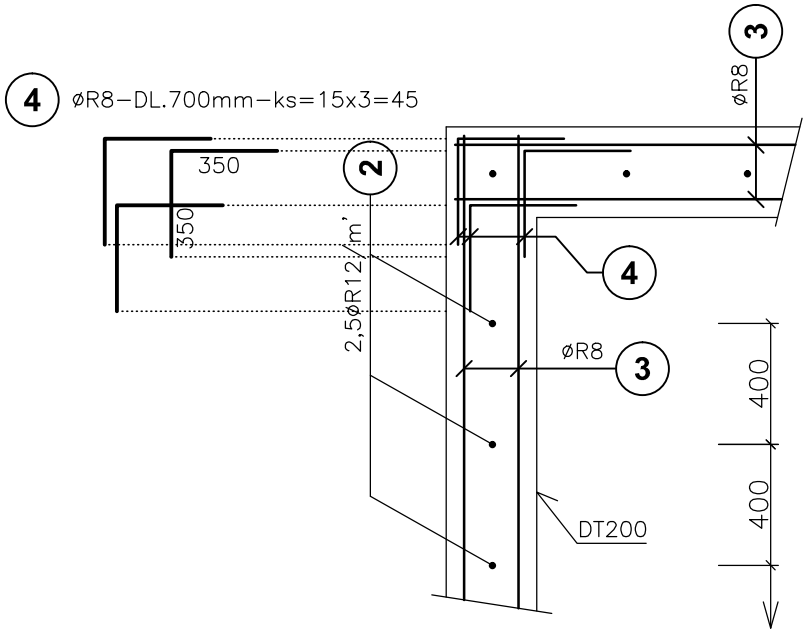

POUŽITÉ MATERIÁLY :


BETÓN EN206-1 - C25/30 - XC1 (SK) - CI 0.4 - Dmax 16mm - S3 - PD001, PD003

BETÓN EN206-1 - C30/37 - XC2, XA1 (SK) - CI 0.4 - Dmax 16mm - S3 - PD002

VÝSTUŽ S500B

ZVÁRANÁ SIETĚ BST 500 M

ÚVODNÝ LIST

| | | | |
|--|-------------------------|------------------------|--|
| P7ZUXÁUURÖSVW SOCIÁLNO-KOMUNITNÉ CENTRUM, BERNOLÁKOVO P7ZUXÁUURÖSVW SO 09 - SOCIÁLNO-ZDRAVOTNÉ NÍZKOKAPACITNÉ ZARIADENIE (SZNZ - RODINA) | | Ö E1.2 Statika | OBSAH X ÚVWZ PODLAHOVEJ DOSKY PD003 |
| S3 ÖÁUURÖSVW STA  ÚŠU SADY | Ö7VWT 10/2025 | ÚŠUÁK SÜÖUW E1.2.18 | ÖÖÖÖÖÖÖÖÖÖ N/A s.r.o. |
| | STAVEB. OBJEKT SO 09 | ÖUÜT 7V 525x297 | Z[ä][ç^ä] Ä[ö] c Ing. Pavol Drha Vypracoval ÖÖÖÖÖÖÖÖÖÖ |
| | MIERKA 1:50 | ÜWUÖÖ ÖÖÖ RP | Miesto stavby S[ä][ç^ä] Ä[ö] c 2773/457, 2773/458, 2773/459, 2773/460, 2773/461, 2773/462 |

INVESTOR
DULOS, s. r. o.,
Úg[ç^ä] Ä[ö] c
Bratislava 821 05

GEN. PROJEKTANT
N/A s.r.o.
S[ä][ç^ä] Ä[ö] c
Bratislava

ÜURÖSVW ÖVÁ ÖVQ
DRHA PROJEKT s.r.o.
Úç[ç^ä] Ä[ö] c
841 04 Bratislava

KONTAKT
+421 907 093 162
pavol.drha@gmail.com

miestor