



BS201 -2x


POHLAD,A-A M1:50

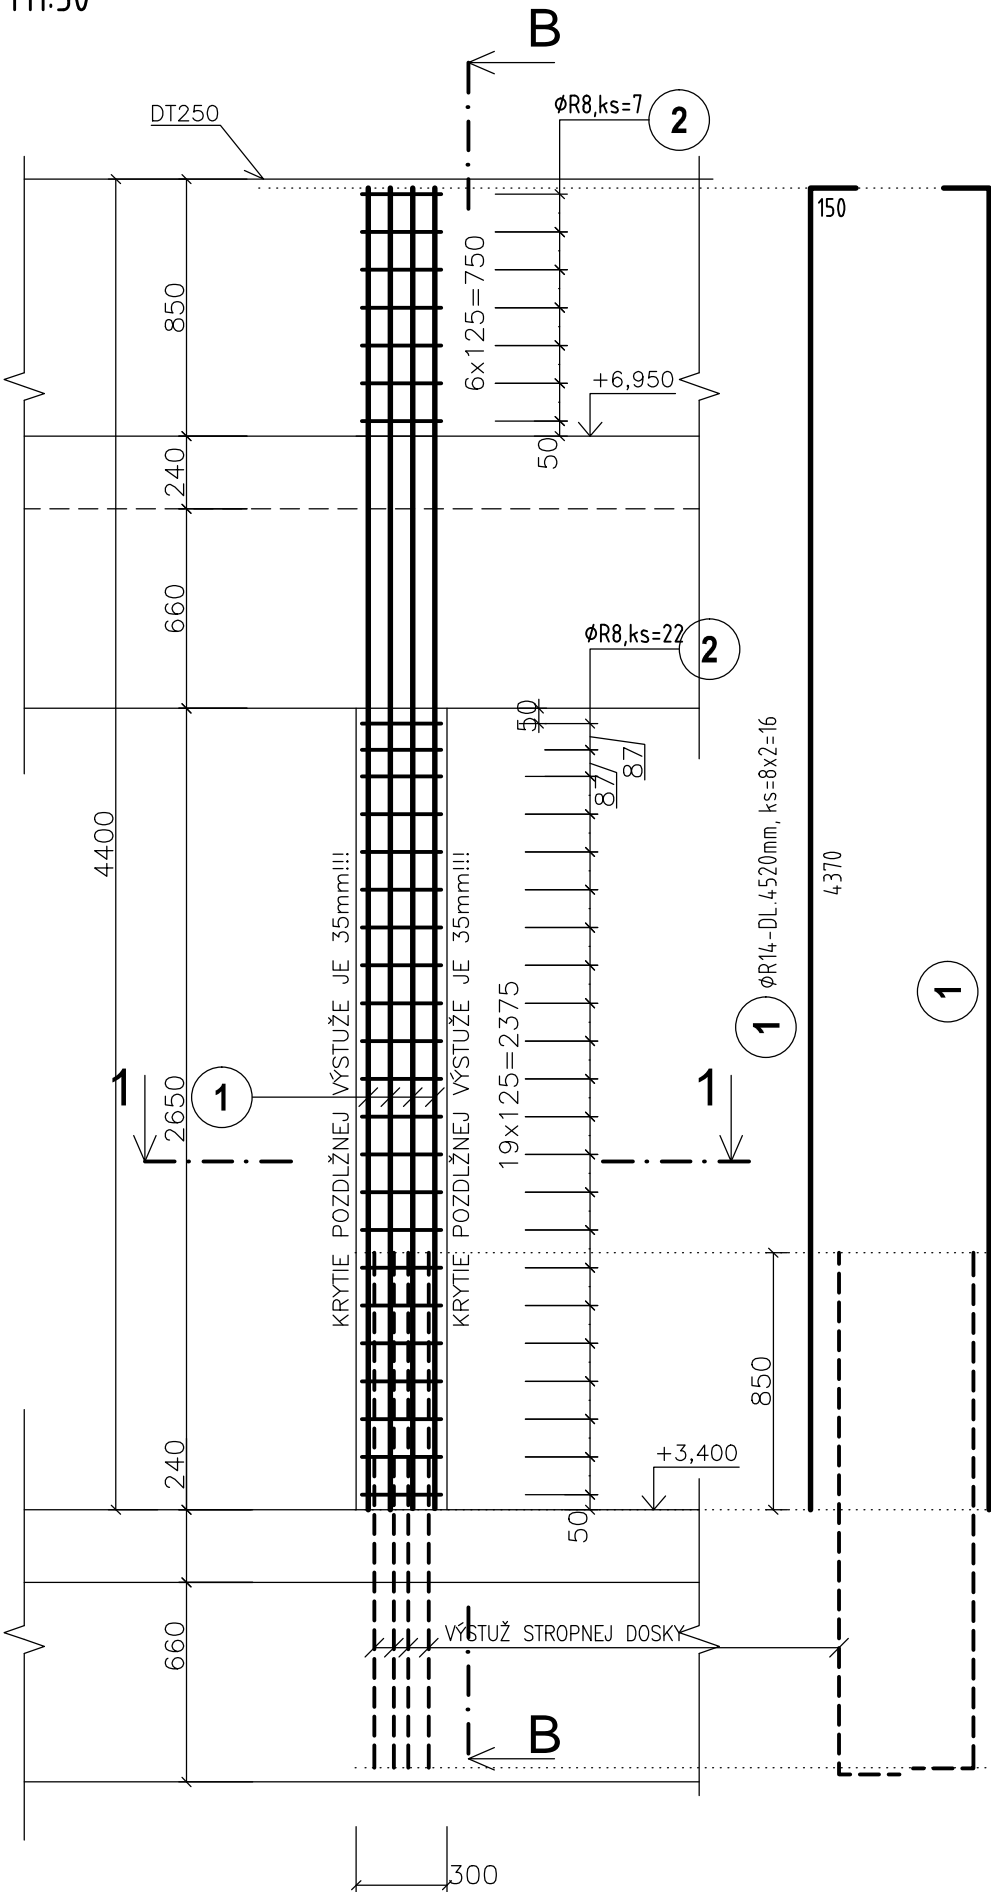

POHLAD,B-B M1:50

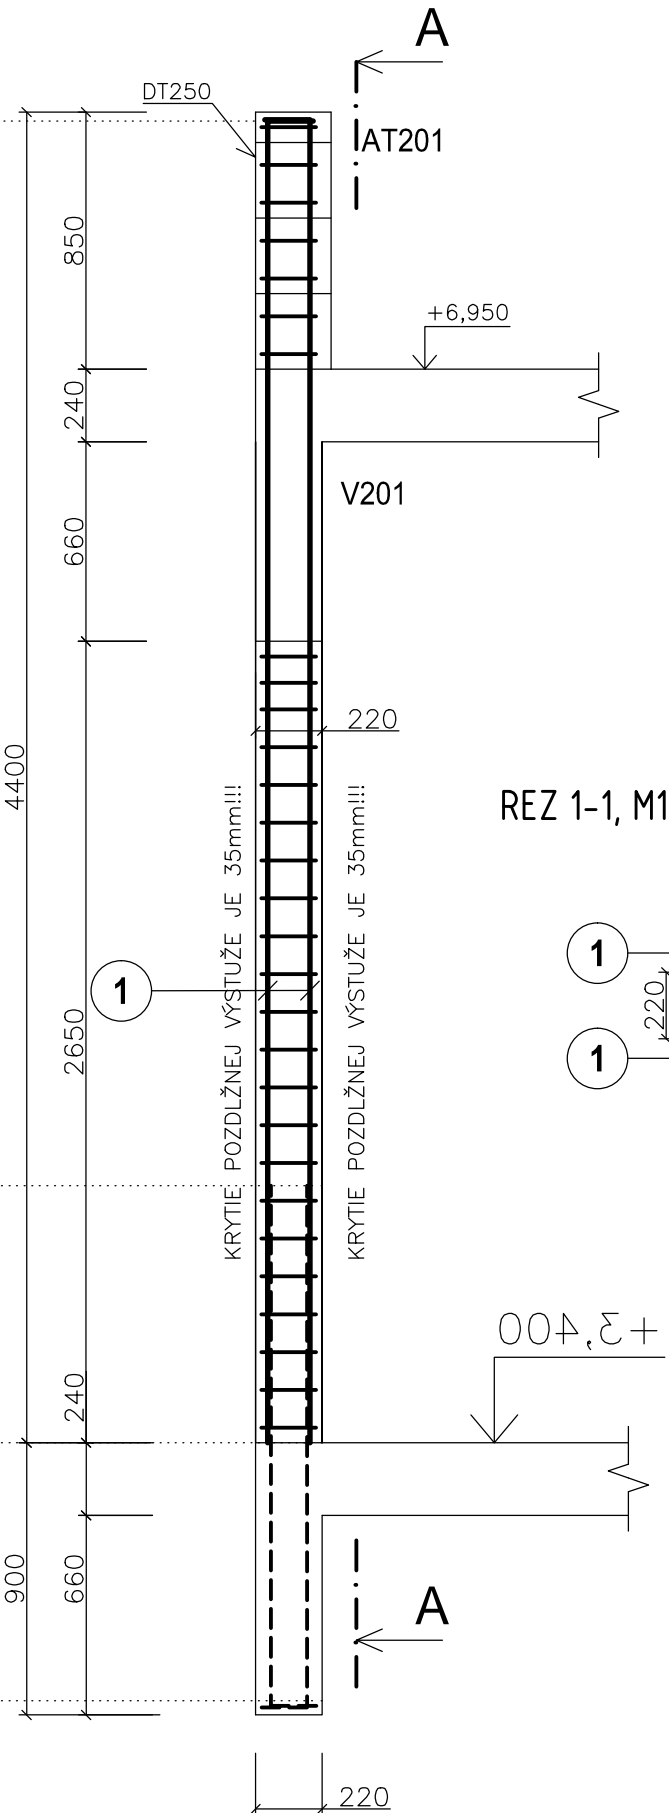

REZ 1-1, M1:25

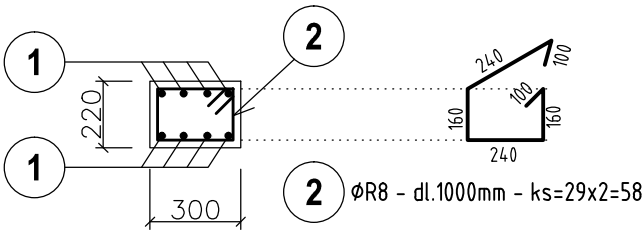

POZNAMKY :

- POZN.1: KRYTIE POZDLŽNEJ VÝSTUŽE JE 35mm
- POZN.2: DODRŽAŤ TECHNOLOGICKÝ POSTUP
- POZN.3: KÓTOVANIE NA OS PRÚTOV

POUŽITÉ MATERIÁLY :

BETÓN EN206-1 - C25/30 - XC1 (SK) - CI 0.4 - Dmax 16mm - S3
VÝSTUŽ S500B
ZVÁRANÁ SIEŤ BST 500 M
OCEL S235 MPa

SOCIÁLNO-KOMUNITNÉ CENTRUM, BERNOLÁKOVO		Ľ	OBSAH
SO 09 - SOCIÁLNO-ZDRAVOTNÉ NÍZKOKAPACITNÉ ZARIADENIE (SZNZ - RODINA)		E1.2 Statika	X
STA	10/2025	ÚŠŤ SÚŤ	Ing. Pavol Drha
	STAVEB. OBJEKT	ÚŠŤ 7V	
	SO 09	630x297	
ÚŠŤ SÁDY	MIERKA	ÚŠŤ Ť	Miesto stavby
	1:25	RP	