ST8 -1x

POHLAD, M1:50

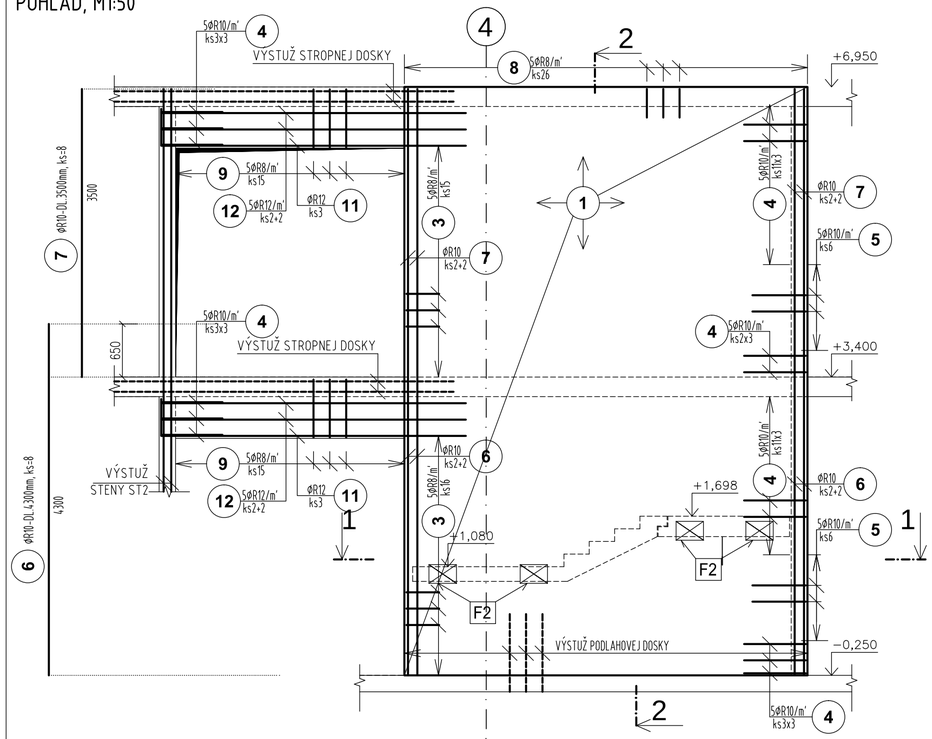

REZ 1-1, M1:50

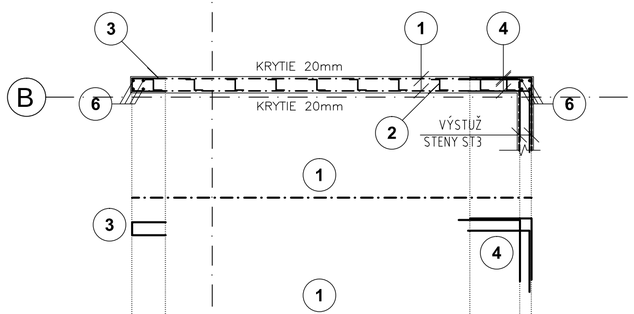

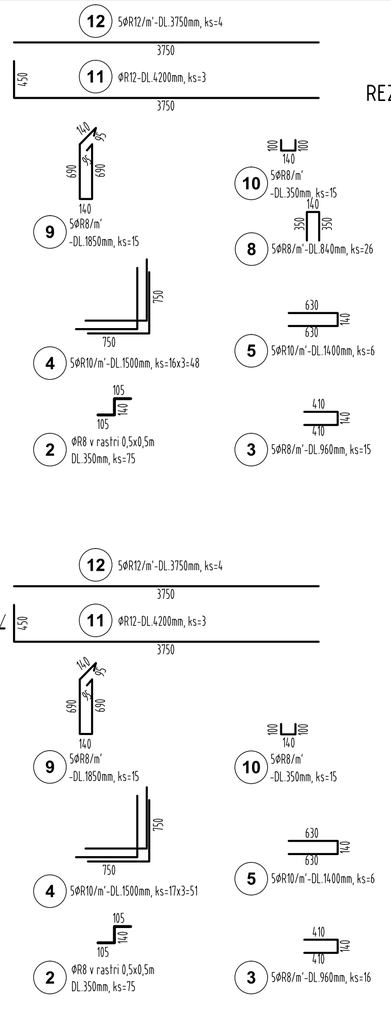

REZ 2-2, M1:50

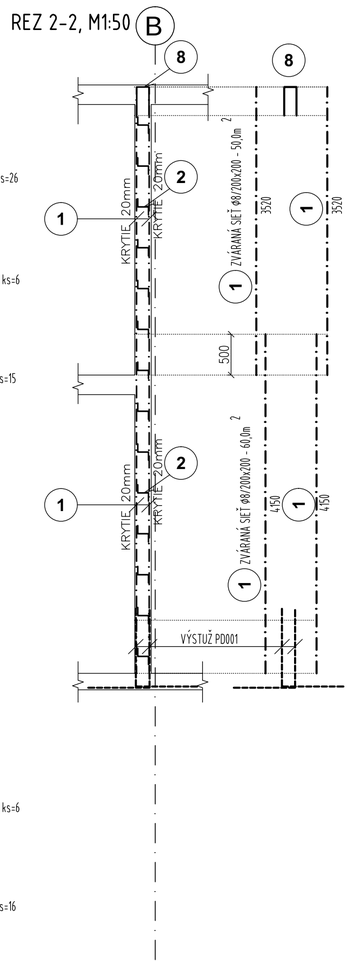

STYKOVANIE SIETI V PODORYSE PODORYS, M1:25

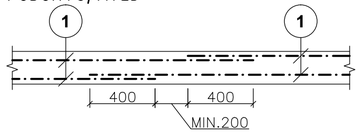

POZNÁMKY :

POZN.1: KRYTIE VÝSTUŽE JE 20mm
POZN.2: DODRŽAŤ TECHNOLOGICKÝ POSTUP
POZN.3: PRIERAZY SKOORDINOVAŤ S PROFESIAMI!!!
POZN.4: VÝSTUŽ V MIESTE OTVOROV VYSTRIHNÚŤ!!!
POZN.5: V ROHOCH POZDĽŽNU VÝSTUŽ VENCOV A TRÁMOV VZÁJOMNE ZVARIŤ!!!

POUŽITÉ MATERIÁLY :

BETÓN EN206-1 - C25/30 - XC1 (SK) - Cl 0.4 - Dmax 16mm - S3
VÝSTUŽ S500B
ZVÁRANÁ SIEŤ BST 500 M
OCEL S235 MPa

SO 09 - S-JTSK = Ñ0,000 = 137,200 m.n.m.

NÁZOV PROJEKTU **SOCIÁLNO-KOMUNITNÉ CENTRUM, BERNOLÁKOVO** NÁZOV STAVEBNÉHO OBJEKTU **SO 09 - SOCIÁLNO-ZDRAVOTNÉ NÍZKOKAPACITNÉ ZARIADENIE (SZNZ - RODINA)**	ČASŤ E1.2 Statika		OBSAH VÝSTUŽ STENY ST8
KÓD PROFESIE STA S ČÍSLO SADY	DÁTUM 10/2025	ČÍSLO VÝKRESU E1.2.35	Autor návrhu N/A s.r.o. Zodpovedný projektant Ing. Pavol Drha Vypracoval Ing. Pavol Drha, Ing. Mária Ogurekov§
	STAVEB. OBJEKT SO 09	FORMÁT 630x297	
	MIERKA 1:50	STUPEŇ PD RP	Miesto stavby Lekárenská ulica, 900 27 Bernolákovo parc. č. 2773/457, 2773/458, 2773/459, 2773/460, 2773/461, 2773/462

INVESTOR	GEN. PROJEKTANT	PROJEKTANT ČASTI	KONTAKT
DULOS, s. r. o., Svätovská 2 Bratislava 821 05	N/A s.r.o. Kalinčiakova 3, Bratislava	DRHA PROJEKT s.r.o. Svrčia 3778/10 841 04 Bratislava	+421 907 093 162 pavol.drha@gmail.com

miestor