



REZ, M 1:25

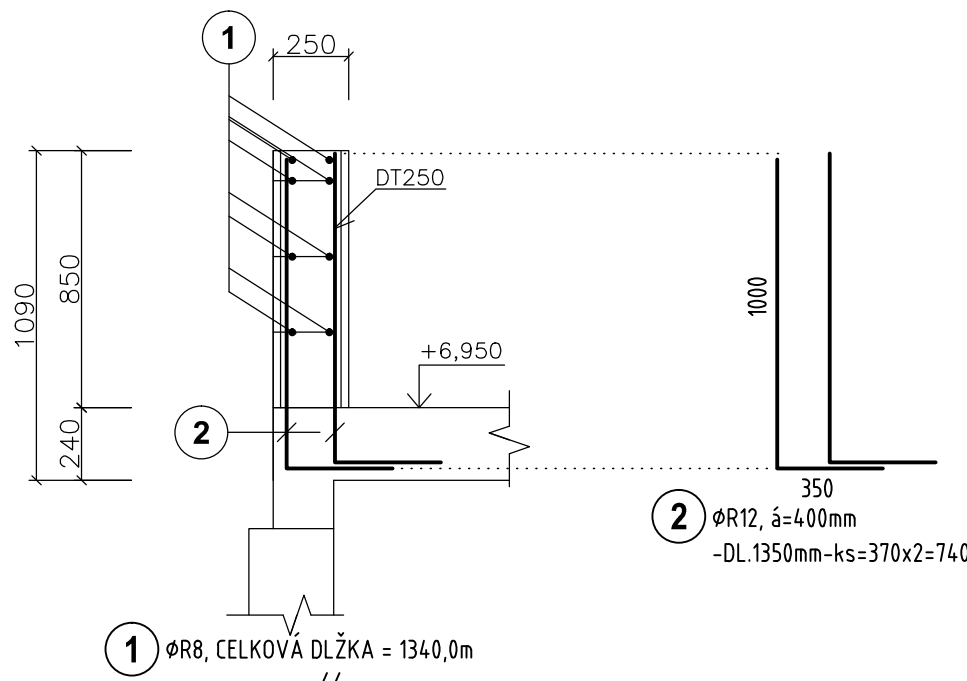

POZN.: STYKOVANIE PRESA HOM MIN. 350 mm
POZN.: VÝSTUŽ VZÁJOMNE PRESTRIEDAŤ


REZ, M 1:25

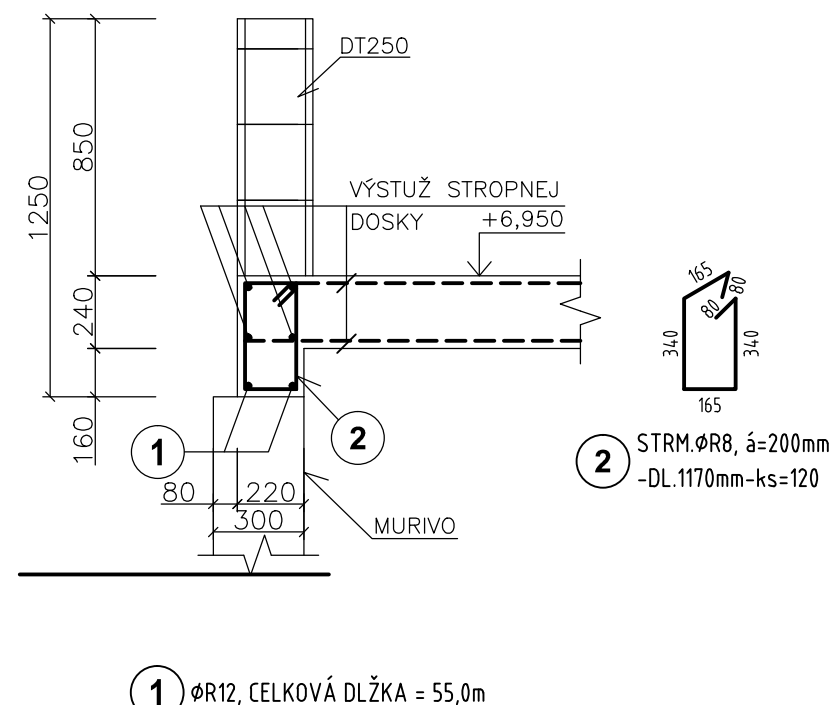

POZN.: STYKOVANIE PRESA HOM MIN. 500 mm
POZN.: VÝSTUŽ VZÁJOMNE PRESTRIEDAŤ

POZN.: KRYTIE STRMEŇOV MIN.20mm!!

REZ, M 1:25

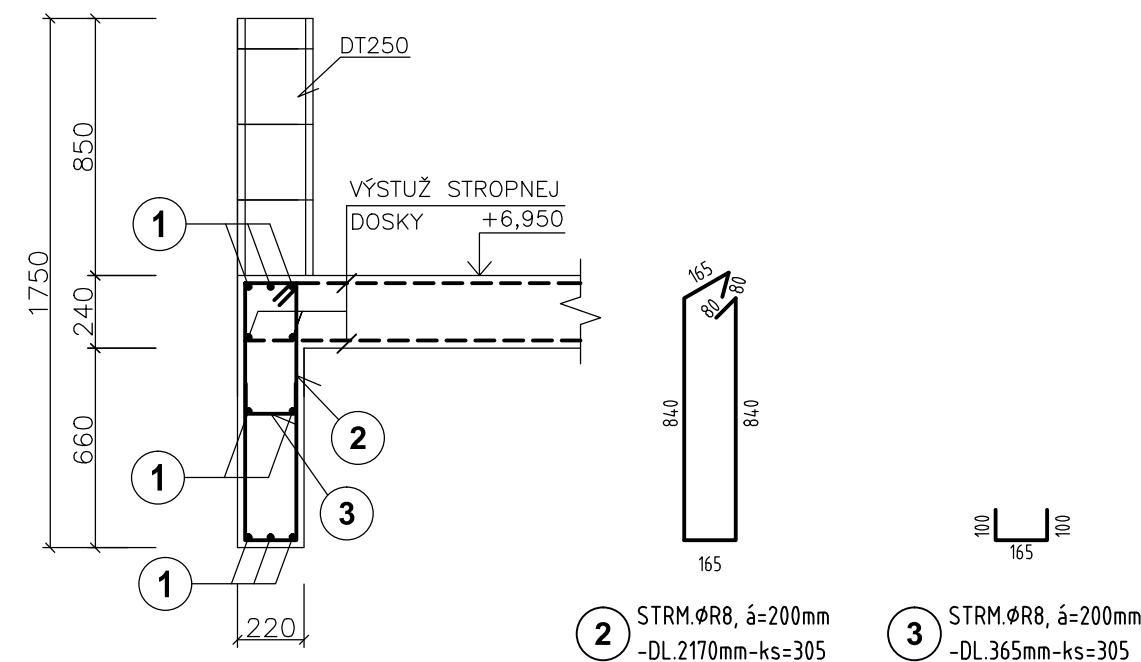


① $\phi R12$, CELKOVÁ DLŽKA = 580,0m

POZN.: STYKOVANIE PRESA HOM MIN. 500 mm
POZN.: VÝSTUŽ VZÁJOMNE PRESTRIEDAŤ
POZN.: POZDLŽNU VÝSTUŽ STYKOVAT NAD PODPEROU

POZN.: KRYTIE STRMEŇOV MIN.20mm!!

REZ, M 1:25

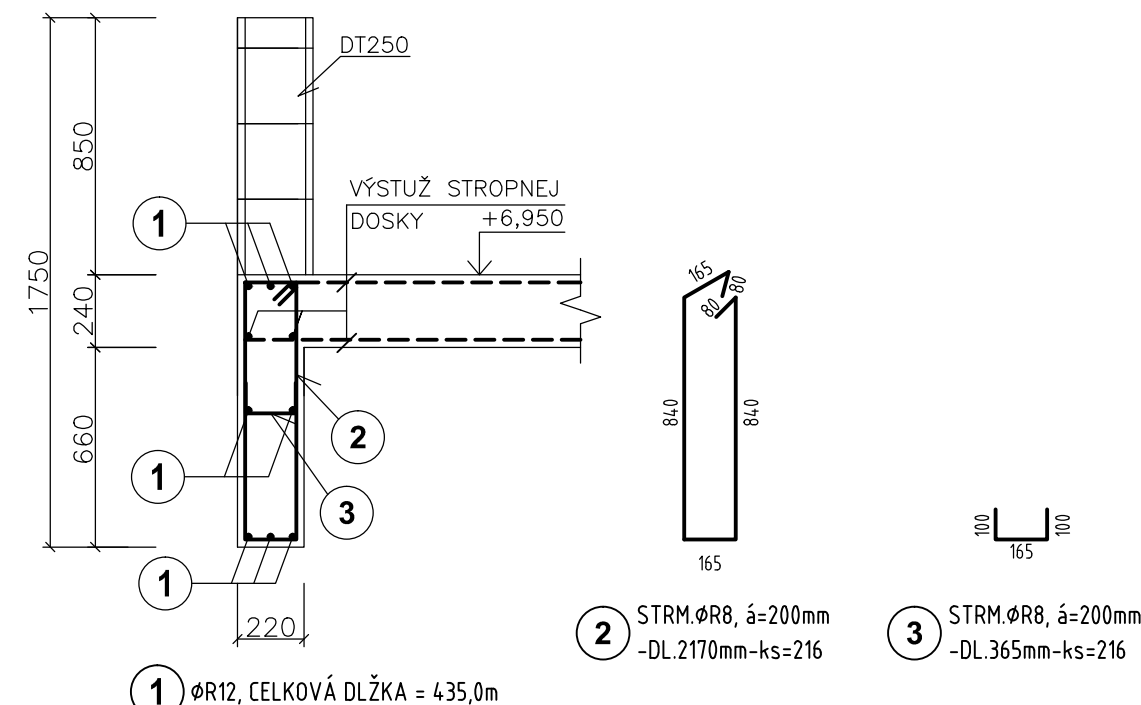


① $\phi R12$. CELKOVÁ DLŽKA = 435.0m

POZN.: STYKOVANIE PRESA HOM MIN. 500 mm
POZN.: VÝSTUŽ VZÁJOMNE PRESTRIEDAŤ
POZN.: POZDLŽNU VÝSTUŽ STYKOVAT NAD PODPEROU

POZN.: KRYTIE STRMEŇOV MIN.20mm!!

REZ, M 1:25

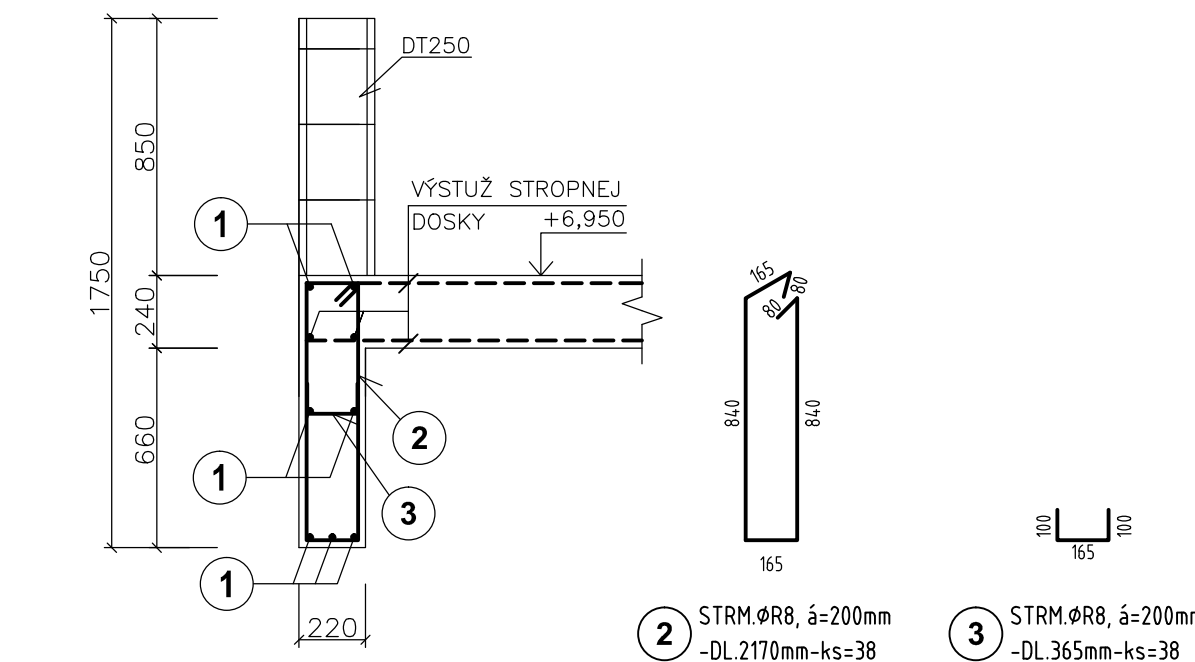


① $\phi R12 - DI. 7500mm - k_s=7$

POZN.: KRYTIE STRMEŇOV MIN.20mm!!!

POZN.: KRYTIE STRMEŇOV MIN.20mm!!!

REZ. M 1:25

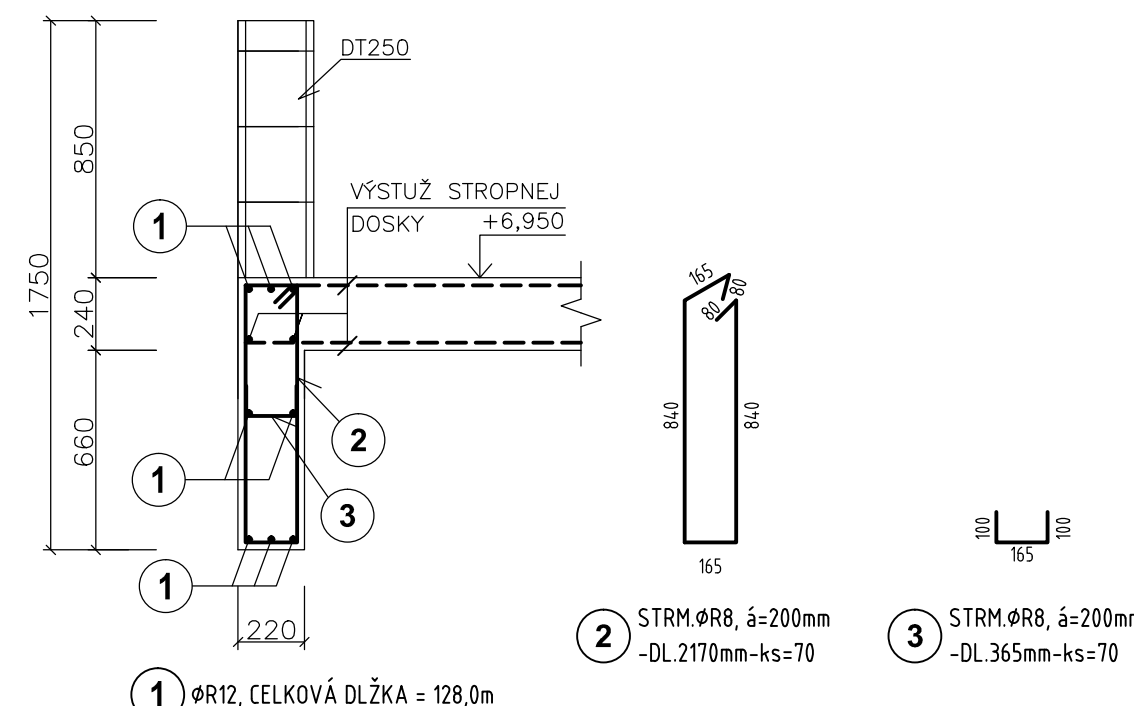

① $\phi R12$ CÍLOVÁ DÍŽKA = 128 0π

POZN.: STYKOVANIE PRESA HOM MIN. 500 mm
POZN.: VÝSTUŽ VZÁJOMNE PRESTRIEDAŤ
POZN.: POZDĽŽNU VÝSTUŽ STYKOVATĤ NAD PODPEROU

POZN.: KRYTIE STRMEŇOV MIN.20mm!!!

POZNAMKY :

POZN.1: KRYTIE POZDLŽNEJ VÝSTUŽE JE 30mm!!!

POZN.2: DODRŽAŤ TECHNOLOGICKÝ POSTUP

POZN.3: KÓTOVANIE NA OS PRÚTOV

POZN.4: V ROHOCH POZDLŽNU VÝSTUŽ VENCOV, PREKLADOV A TRÁMOV ZVARIŤ !!!

POUŽÍVÁTEĽNÉ ZNAKY :

BETÓN EN206-1 - C25/30 - XC1 (SK) - CI 0.4 - Dmax 16mm - S3
VÝSTUŽ S500B
ZVÁRANÁ SIEŤ BST 500 M
OCEL S235 MPa

UUAUURUSAMCECMIHIEEAEUEE P7ZUXAUURÖSWW SOCIÁLNO-KOMUNITNÉ CENTRUM, BERNOLÁKOVO P7ZUXAUURÖSB PUAUÖRSWW SO 09 - SOCIÁLNO-ZDRAVOTNÉ NÍZKOKAPACITNÉ ZARIADENIE (SZNZ - RODINA)	EU E1.2 Statika	OBSAH X ÚVVEÁOVSÝAOEF VENCA V201 PREKLADOV P201-P204
<div style="display: flex; align-items: center;"> <div style="margin-right: 20px;"> S3 ÖUUöüüüüüü STA  </div> <div> ŮSU SADY </div> </div>	<div style="display: flex; flex-direction: column;"> <div> Ö7VWT 10/2025 </div> <div> STAVEB. OBJEKT SO 09 </div> <div> MIERKA 1:25 </div> </div>	<div style="display: flex; flex-direction: column;"> <div> ůSUÁK SÜÖÜW E1.2.41 </div> <div> ÖÜŮT 7V 735x297 </div> <div> ÜWUÖ AUÖ RP </div> </div> <div style="margin-top: 10px;"> <p>CE q i Á ģ ė © N/A s.r.o.</p> <p>Z[á] [c^á) Á:] B\œ c Ing. Pavol Drha</p> <p>Vypracoval Q• Búac[AÖ @eö* tñ i äsu*]^ \ ģi</p> <p>Miesto stavby S\ u\ P\ A\ A\ Búac[AÖ] h\ ģi 2773/457, 2773/458, 2773/459, 2773/460, 2773/461, 2773/462</p> </div>

INVESTOR
DULOS, s. r. o.,
Úg [ç•\ | ÁG
Bratislava 821 0

GEN. PROJEKTANT
N/A s.r.o.
Sada 2017
Bratislava

ÚÚURÒSVOPVÁ ØUVQ
DRHA PROJEKT s.r.o.
Úçl. ~~ã~~ÄÏÏ€
841 04 Bratislava

KONTAKT

+421 907 093 162
pavol.drha@gmail.com

miestor