


DET. „A,, - DETAIL DILATÁCIE  
REZ, M1:10

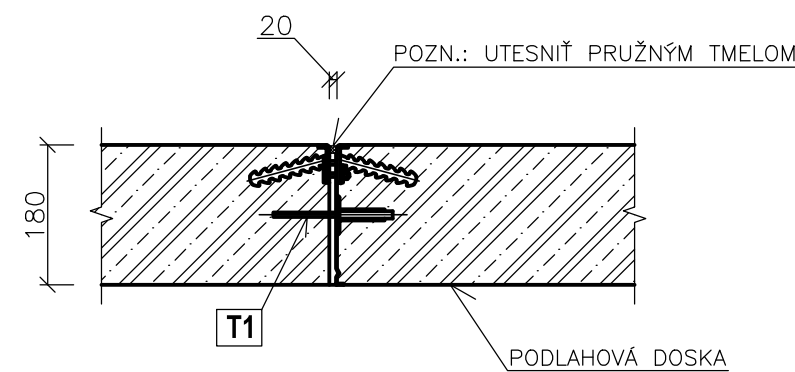


VÝKAZ PRVKOV PEIKKO:

OZN.	TYP	bm
T1	DILATAČNÁ LIŠTA TERAJOINT TJS6–185–3000	9,10


POZN.: MATERIÁL DILATAČNEJ LIŠTY JE NEREZ

DET. „B,, - DETAIL JALOVEJ ŠKÁRY V PODLAHOVEJ DOSKE  
REZ, M1:10

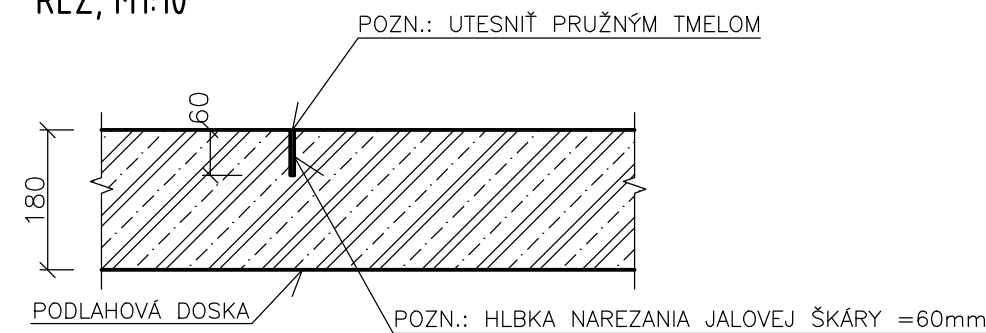

POZN.: JALOVÉ ŠKÁRY SÚ NAVRHNUTÉ V RASTRI 4,0x4,0m – PRESNÚ POLOHU VIĎ ČASŤ ARCHITEKTÚRA

DET. „C,, - DETAIL DILATÁCIE PRI ŽLABE  
REZ, M1:10

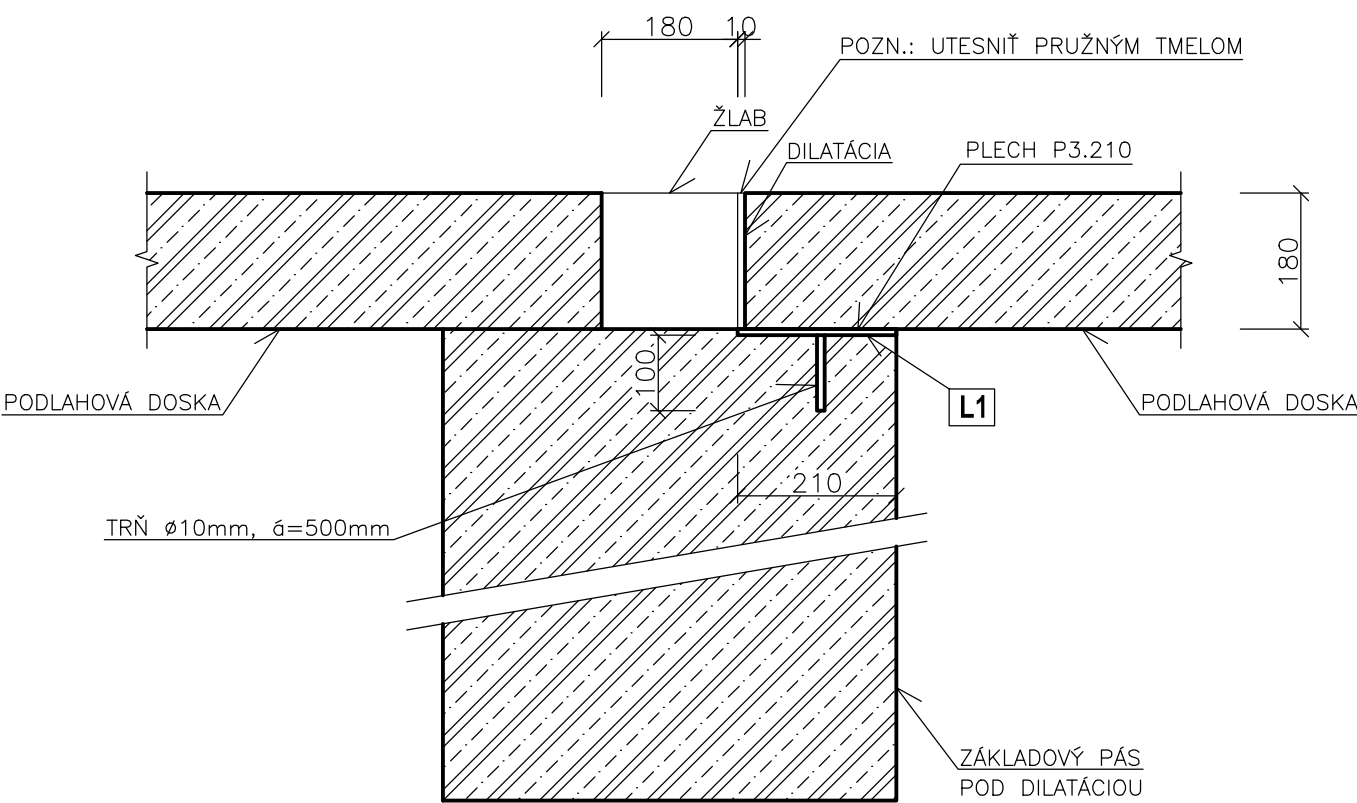

POZN.: MATERIÁL DILATAČNEJ LIŠTY JE NEREZ


BETÓN EN206-1 - C30/37 - XC4, XD2, XF4, XA1, XM1 (SK) - CI 0.4 - Dmax 16mm - S3 - MONOL. KONŠTR.

BETÓN EN206-1 - C20/25 - X0 (SK) - CI 0.4 - Dmax 16mm - S3 - PODKLADNÝ BETÓN

VÝSTUŽ S500B

ZVÁRANÁ SIEŤ BST 500 M

SO 09 - S-JTSK = ±0,000 = 137,200 m.n.m.

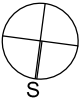NÁZOV PROJEKTU SOCIÁLNO-KOMUNITNÉ CENTRUM, BERNOLÁKOVO  NÁZOV STAVEBNÉHO OBJEKTU SO 09 - SOCIÁLNO-ZDRAVOTNÉ NÍZKOKAPACITNÉ ZARIADENIE (SZNZ - RODINA)  KÓD PROFESIE STA    ČÍSLO SADY	ČASŤ E1.2 Statika		OBSAH DOSKA D1 - DETAIL JALOVEJ A DILATAČNEJ ŠKÁRY  Autor návrhu N/A s.r.o.  Zodpovedný projektant Ing. Pavol Drha Vypracoval Ing. Pavol Drha, Ing. Mária Ogureková  Miesto stavby Lekárska ulica, 900 27 Bernolákovo parc. č. 2773/457, 2773/458, 2773/459, 2773/460, 2773/461, 2773/462
	DÁTUM 10/2025	ČÍSLO VÝKRESU E1.2.47	
	STAVEB. OBJEKT SO 09	FORMÁT 420x297	
MIERKA 1:10		STUPEŇ PD RP	

INVESTOR  
DULOS, s. r. o.,  
Súľovská 2  
Bratislava 821 05

GEN. PROJEKTANT  
N/A s.r.o.  
Kalinčiakova 3,  
Bratislava

PROJEKTANT ČASŤI  
DRHA PROJEKT s.r.o.  
Svrčia 3778/10  
841 04 Bratislava

KONTAKT  
+421 907 093 162  
pavol.drha@gmail.com

miestor