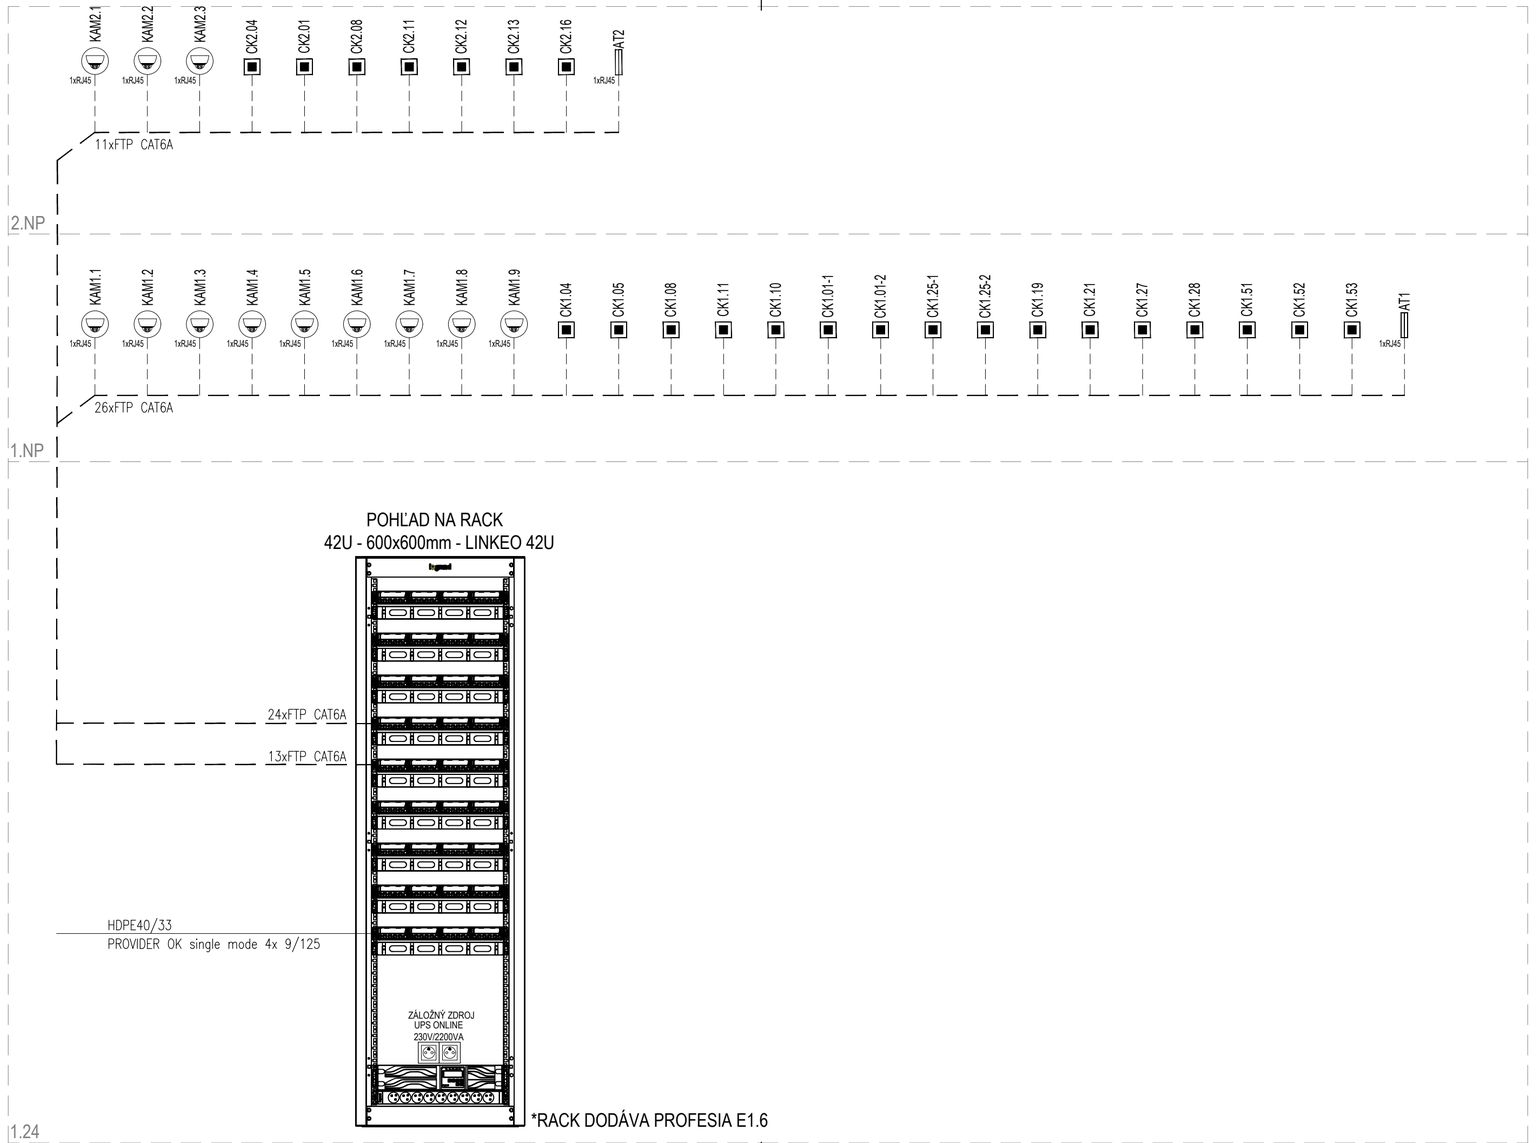

NAPÄŤOVÁ SÚSTAVA	OCHRANA PRED ZÁSAHOM ELEKTRICKÝM PR. (STN 332000-4-41)	
	ZÁKLADNÁ OCHRANA (OCHR. PRED PRIAMYM DOTYKOM)	OCHRANA PRI PORUCHE (OCHRANA PRED NEPR. DOTYKOM)
1/N/PE AC 230V 50Hz TN-S	ZÁKL. IZOLÁCIA ŽIVÝCH ČASTÍ, ZÁBRANY ALEBO KRYTY	SAMOČINNÉ ODPOJ. PRI PORUCHE OCHR. UZEMN., OCHR. POSPÁJANIE
2 DC 12V, 24V	MALÝM NAPÄTÍM PELV	MALÝM NAPÄTÍM PELV

PROSTREDIE:
V ZMYSLE PROTOKOLU O URČENÍ VONKAJŠÍCH VPLYVOV, KTORÝ JE SÚČASŤOU PROJEKTU SILNOPRÚDOVÉ ELEKTROINŠTALÁCIE.

SÚBEHY SLABOPRÚDOVÝCH A SILNOPRÚDOVÝCH ROZVODOV:
NA NEVYHNUTNOM SÚBEHU SLABOPRÚDOVÝCH A SILNOPRÚDOVÝCH ROZVODOV MUSIA BYŤ OBIDVA ROZVODY V ZMYSLE STN 33 2000-5-52 OD SEBA VZDIALENÉ ASPOŇ 6 cm
PRI SÚBEHU DO 5 m, ASPOŇ 10 cm PRI SÚBEHU NAD 5 m A ASPOŇ 1 cm PRI ICH VZÁJOMNOM KRIŽOVANÍ.

SO 09 - S-JTSK = ±0,000 = 137,200 m.n.m.

NÁZOV PROJEKTU
SOCIÁLNO-KOMUNITNÉ CENTRUM, BERNOLÁKOVO

NÁZOV STAVEBNÉHO OBJEKTU
SO 09 - SOCIÁLNO-ZDRAVOTNÉ NÍZKOKAPACITNÉ ZARIADENIE (SZNZ - RODINA)

ČASŤ
E1.8 SKV a CCTV

OBSAH
Bloková schéma SKV/CCTV

KÓD PROFESIE
SKV
CCTV

ČÍSLO SADY

DÁTUM
10/2025

ČÍSLO VÝKRESU
E1.8.03

STAVEB. OBJEKT
SO 09

FORMÁT
630x297

MIERKA
1:

STUPEŇ PD
RP

Autor návrhu
N/A s.r.o.

Zodpovedný projektant
Ing. Marek Gešnábel

Vypracoval
Ing. Marek Gešnábel

Miesto stavby
parc. č. 2773/6, 2773/90, 2773/114, Lekárenská ulica, 900 27 Bernolákovo

INVESTOR
DULOS, s. r. o.,
Súľovská 2
Bratislava 821 05

GEN. PROJEKTANT
N/A s.r.o.
Kalinčiakova 3,
Bratislava

PROJEKTANT ČASTI
EXTELI - PROJEKT
office: Račianská 78
831 02 Bratislava

KONTAKT
+421 902 643 404
exteli@exteli.sk

miestor