


ULIČNÝ VPUST

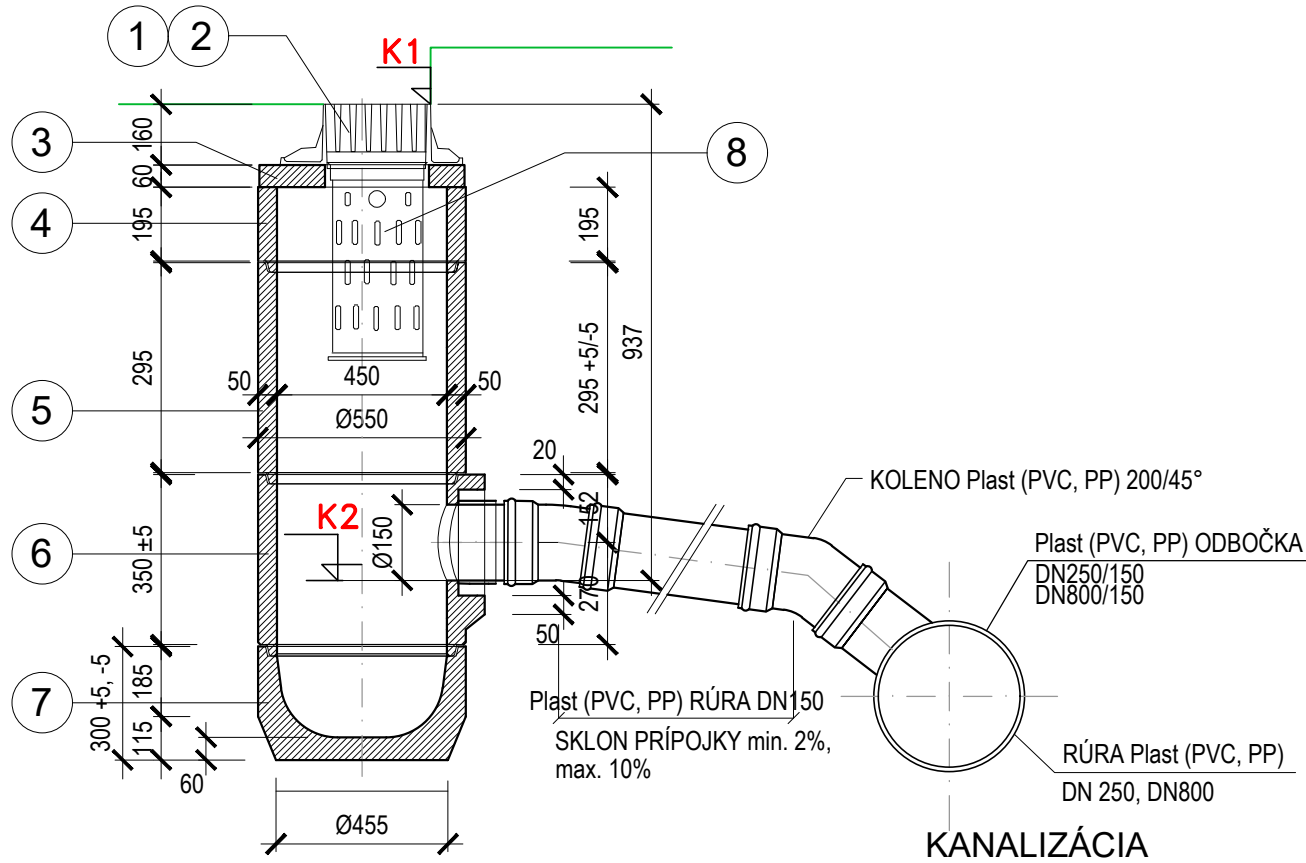

LEGENDA


Č.	OZNAČENIE VÝROBKU	MATERIÁL	KS
1	MREŽA S NÁLEVKOU, tr. D400, DIN 19583-13	ŠEDÁ LIATINA	1
2	RÁM, tr. D400 DIN 19583-1	ŠEDÁ LIATINA	1
3	PRSTENEC POD RÁM - DIELEC h=100 MM	C35/45	1
4	DIELEC h=195 MM	C35/45	PODĽA VÝŠKY VPUSTU
5	DIELEC h=295 MM	C35/45	
6	STREDNÝ DIEL S OTVOROM DN200 PRE PVC RÚRY	C35/45	1
7	SPODNÝ DIEL S KALOVOU PRIEHLBŇOU	C35/45	1
8	LAPAČ NEČISTÔT A4 h= 600 mm, DIN 4052	POZINKOVANÝ PLECH	1

K1 — KÓTA MREŽE


K2 — KÓTA VÝÚSTENIA VPUSTU

LÍNIOVÝ ŽĽAB DN 150

LIATINOVÝ ROŠT

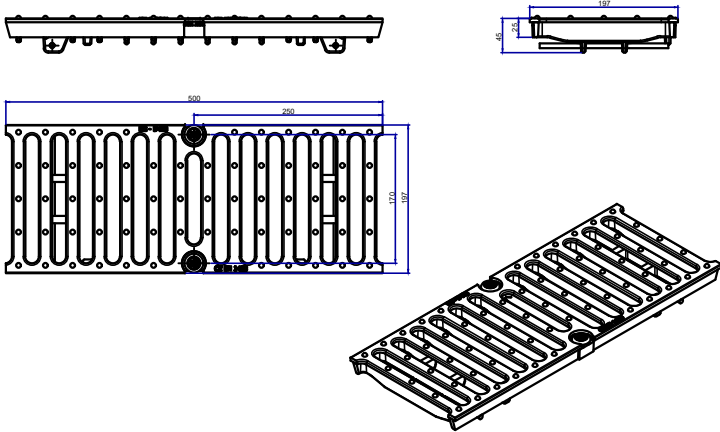

ŽĽAB DN 150, 0,5% SPÁD

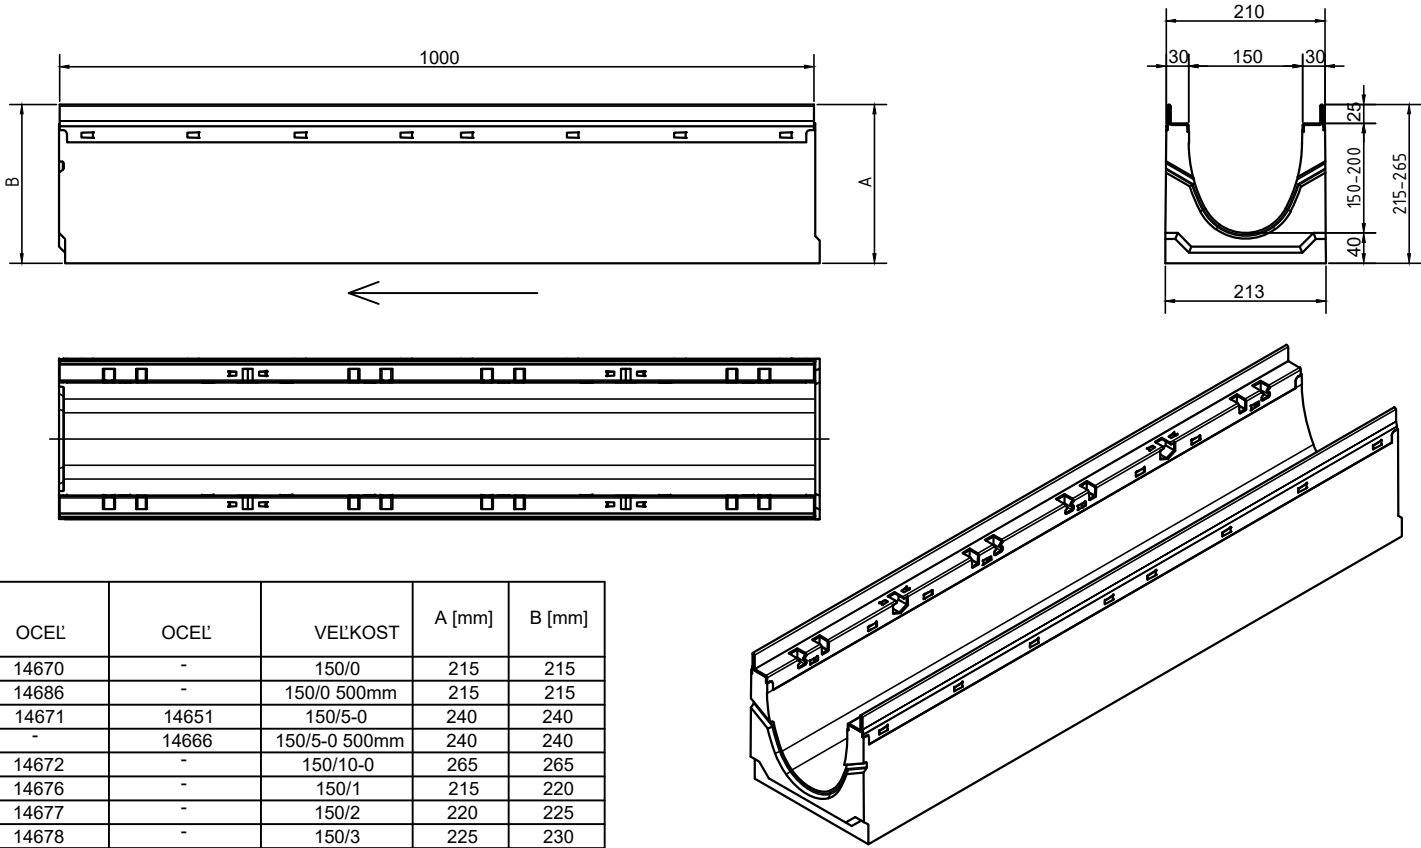

OCEĽ	OCEĽ	VEĽKOSŤ	A [mm]	B [mm]
14670	-	150/0	215	215
14686	-	150/0 500mm	215	215
14671	14651	150/5-0	240	240
-	14666	150/5-0 500mm	240	240
14672	-	150/10-0	265	265
14676	-	150/1	215	220
14677	-	150/2	220	225
14678	-	150/3	225	230
14679	-	150/4	230	235
14680	-	150/5	235	240
14681	-	150/6	240	245
14682	-	150/7	245	250
14683	-	150/8	250	255
14684	-	150/9	255	260
14685	-	150/10	260	265

VÝŠKY UV

Č.	K1 KÓTA MREŽE	K2 KÓTA VÝÚSTENIA VPUSTU
1.	136.43	135.493

PROJEKTANT NENESIE ŽIADNU ZODPOVEDNOSŤ ZA ZMENY USKUTOČNENÉ BEZ JEHO PÍSMENNÉHO SÓHLASU !
ZHOTOVITEĽ JE POVINNÝ O ZISTENÝCH CHYBÁCH V DOKUMENTÁCII NEODKLADNE INFORMOVAŤ PROJEKTANTA !
ZHOTOVITEĽ JE POVINNÝ SKUTOČNÉ ROZMERY SKONTROLOVAŤ NA STAVBE !

SÓRADNICOVÝ SYSTÉM JTSK

VÝŠKOVÝ SYSTÉM BPV

SO 09 - S-JTSK = ±0,000 = 137,200 m.n.m.

NÁZOV PROJEKTU SOCIÁLNO-KOMUNITNÉ CENTRUM, BERNOLÁKOVO	ČASŤ E2.7 KOMUNIKÁCIE A SPEVNENÉ PLOCHY	OBSAH Odvodňovacie zariadenie
NÁZOV STAVEBNÉHO OBJEKTU SO 09 - SOCIÁLNO-ZDRAVOTNÉ NÍZKOKAPACITNÉ ZARIADENIE (SZNZ - RODINA)	DÁTUM 10/2025	ČÍSLO VÝKRESU E2.7.05
KÓD PROFESIE DOP	STAVEB. OBJEKT SO 40 / SO 41	FORMÁT 3xA4
ČÍSLO SADY	MIERKA 1:10	STUPEŇ PD RP
Autor návrhu N/A s.r.o.		
Zodpovedný projektant Ing. Hana Fraňová Vypracoval Ing. Hana Fraňová Miesto stavby parc.č. 2773/457, 2773/458, 2773/459, 2773/460, 2773/461, 2773/462 Lekárska ulica, 900 27 Bernolákovo		

INVESTOR
DULOS, s. r. o.,
Súľovská 2
Bratislava 821 05

GEN. PROJEKTANT
N/A s.r.o.
Kalinčiaková 3,
Bratislava

PROJEKTANT ČASTI
PHF design, s.r.o.
Malženice 483
919 29 Malženice

KONTAKT
+421 917 344 200
hana.franova@gmail.com

miestor