
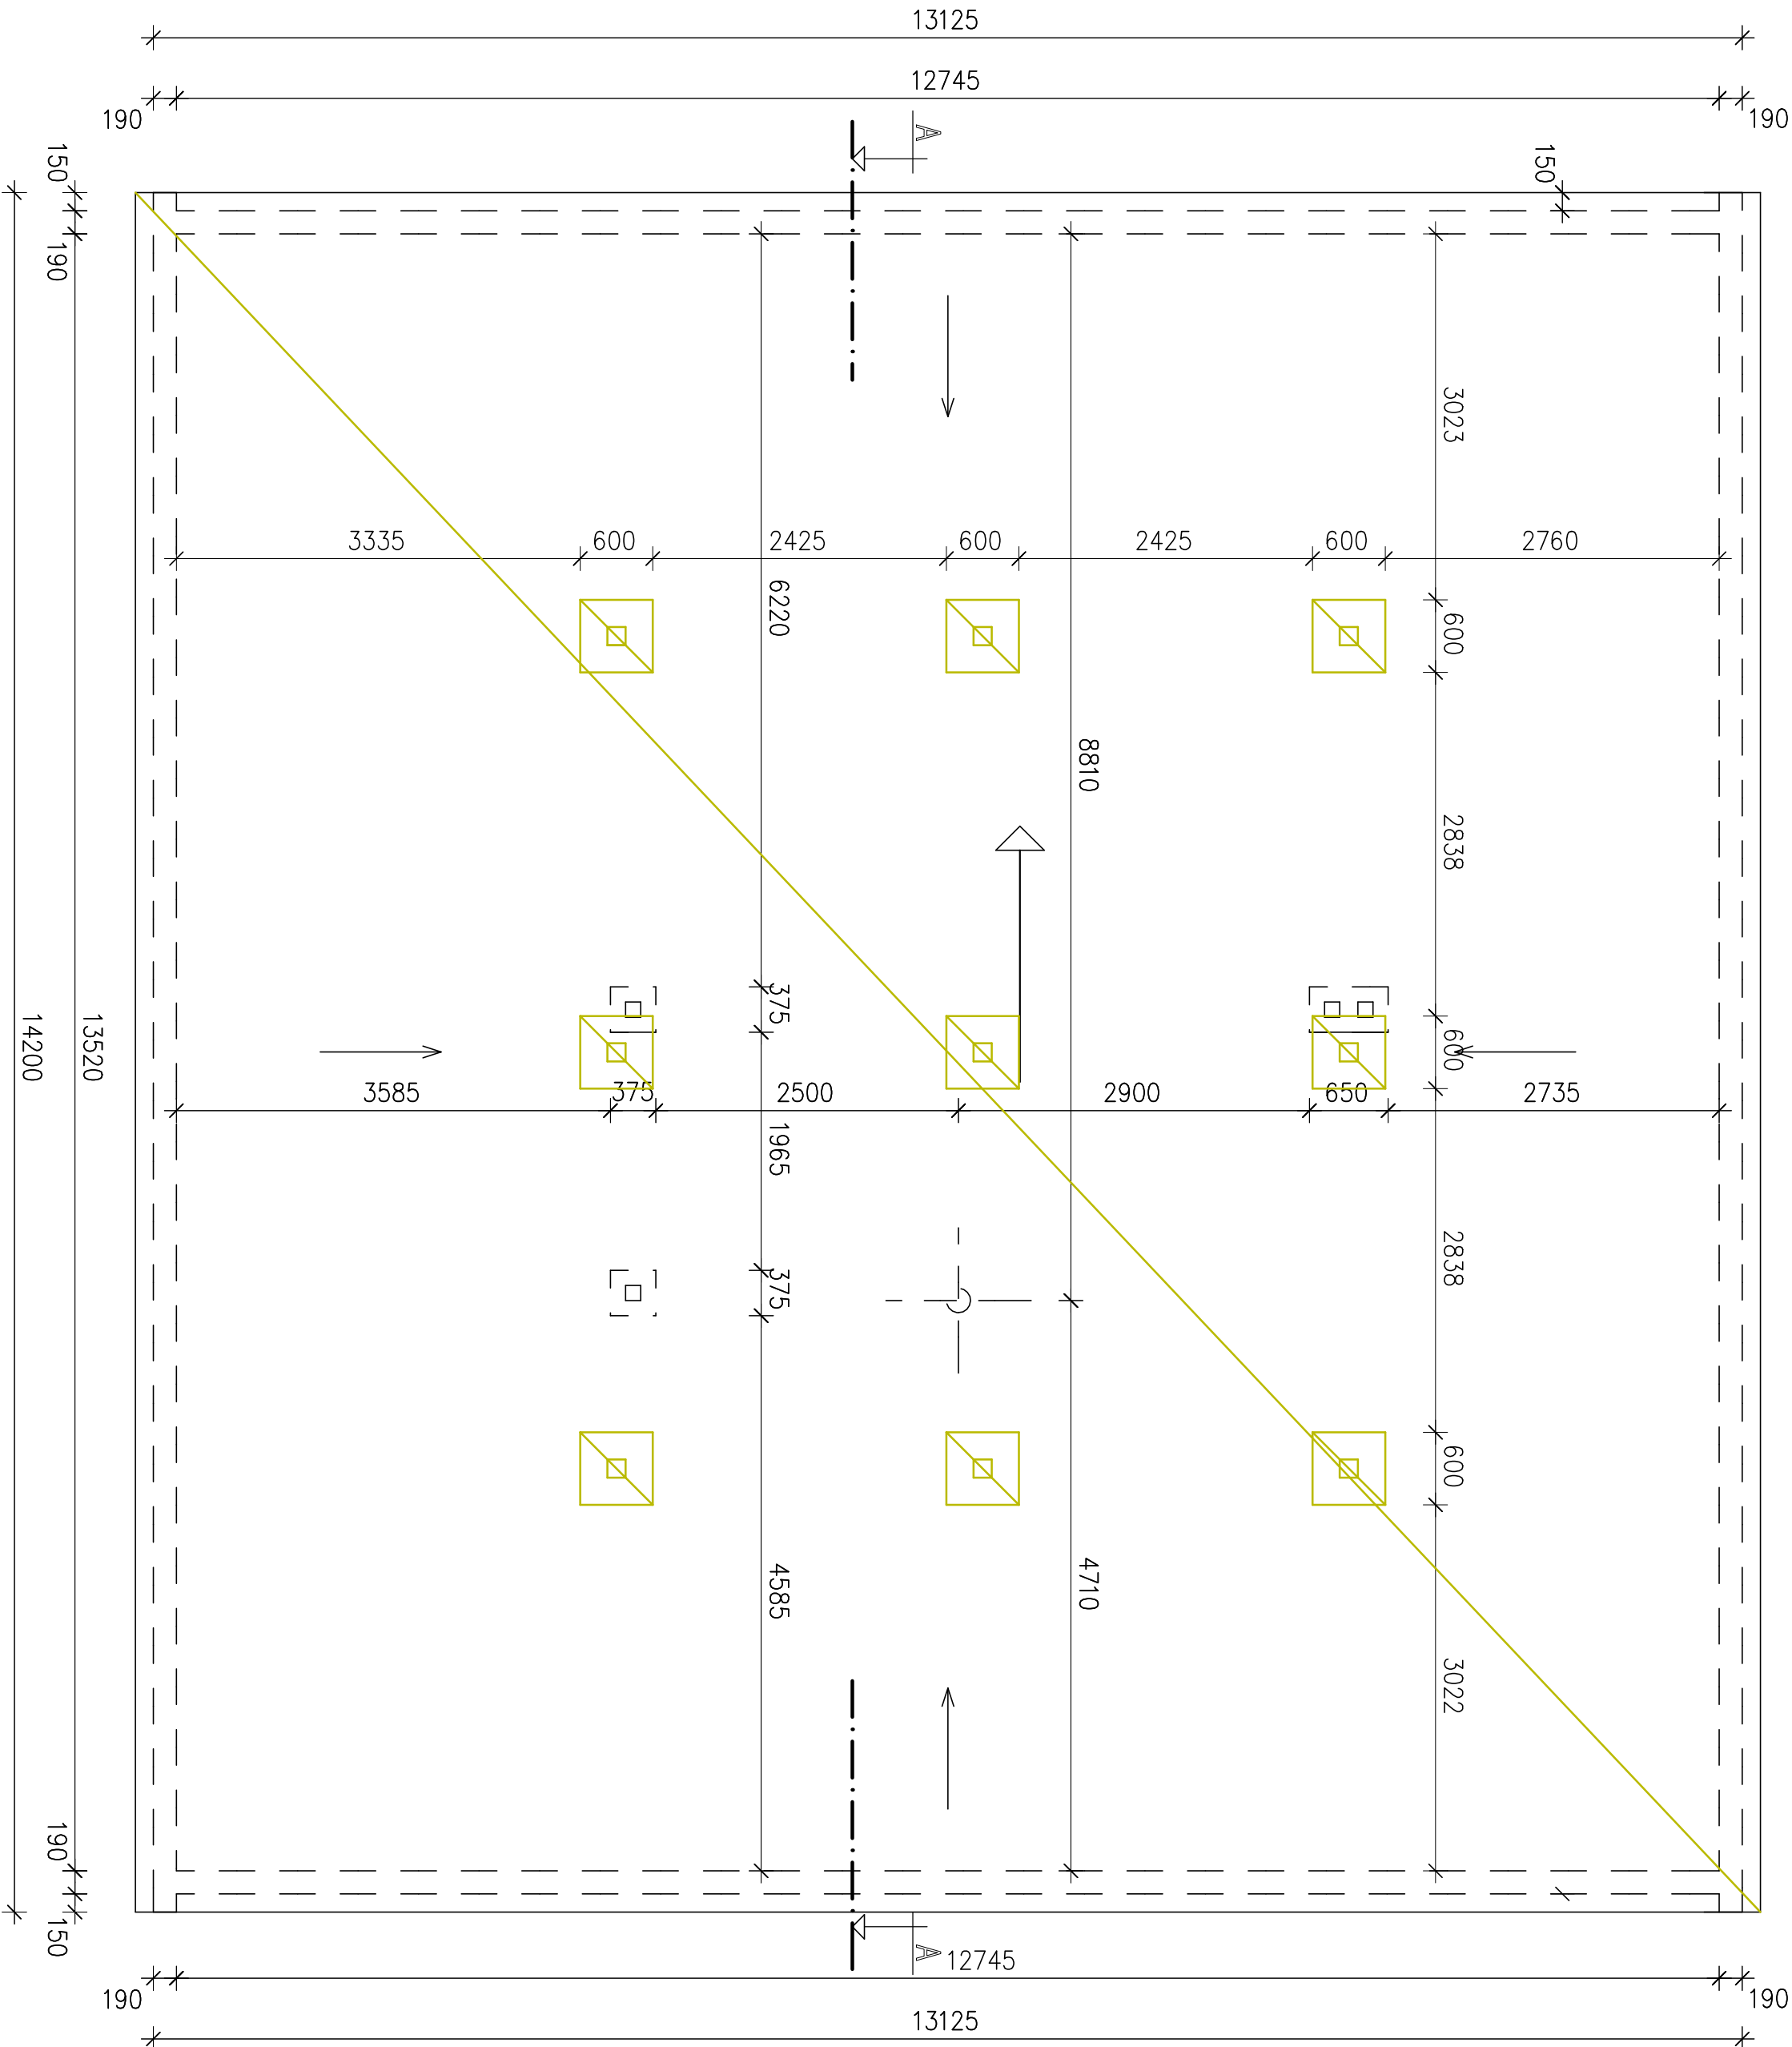



Pôdorys strechy bloku A1, A2, A4, A6 - skutkový stav

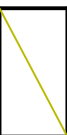

POZNÁMKA

-  KONŠTRUKCIE URČENÉ NA BÚRANIE
-  A1 - ASANÁCIA OPLECHOVANIA ATIKY
A2 - ASANÁCIA ODVETRAVACÍCH KOMÍNOV KANALIZÁCIE
A3 - ASANÁCIA ČASŤI STREŠNEJ KONŠTRUKCIE
A4 - ASANÁCIA STREŠNEJ KONŠTRUKCIE S PLECHOVOU KRYTINOU

VED. PROJ.	KRESL.	VYPRACOVAL	KONTROLOVAL	STAVOMAť RS s.r.o.
ING. B. MÁTĚ	ING. ARCH. Z. MÁTĚ	ING. ARCH. Z. MÁTĚ	ING. B. MÁTĚ	Ing. Bernášek Mátě autORIZOVANÝ STAVEBNÝ inŽINIER LICENCIA č. 3349A+1
INVESTOR : DD A.D.S.S. TORŤAĽA				Trhové námestie č. 6 979 01 Rimavská Sobota
REKONŠTRUKCIA STRECH UBÝT. BLOKOV A SPOJOVACEJ CHODBY				
MESTO STAVBY : TORŤAĽA			Č. PARCEĽY :	DATUM
				12/2023
			STUPEN	P
Pôdorys strechy - skutkový stav			MIERKA	Č. VÝKR.
			1:50	A3