



1	2	3	4	5	6	7	8	9	10
---	---	---	---	---	---	---	---	---	----

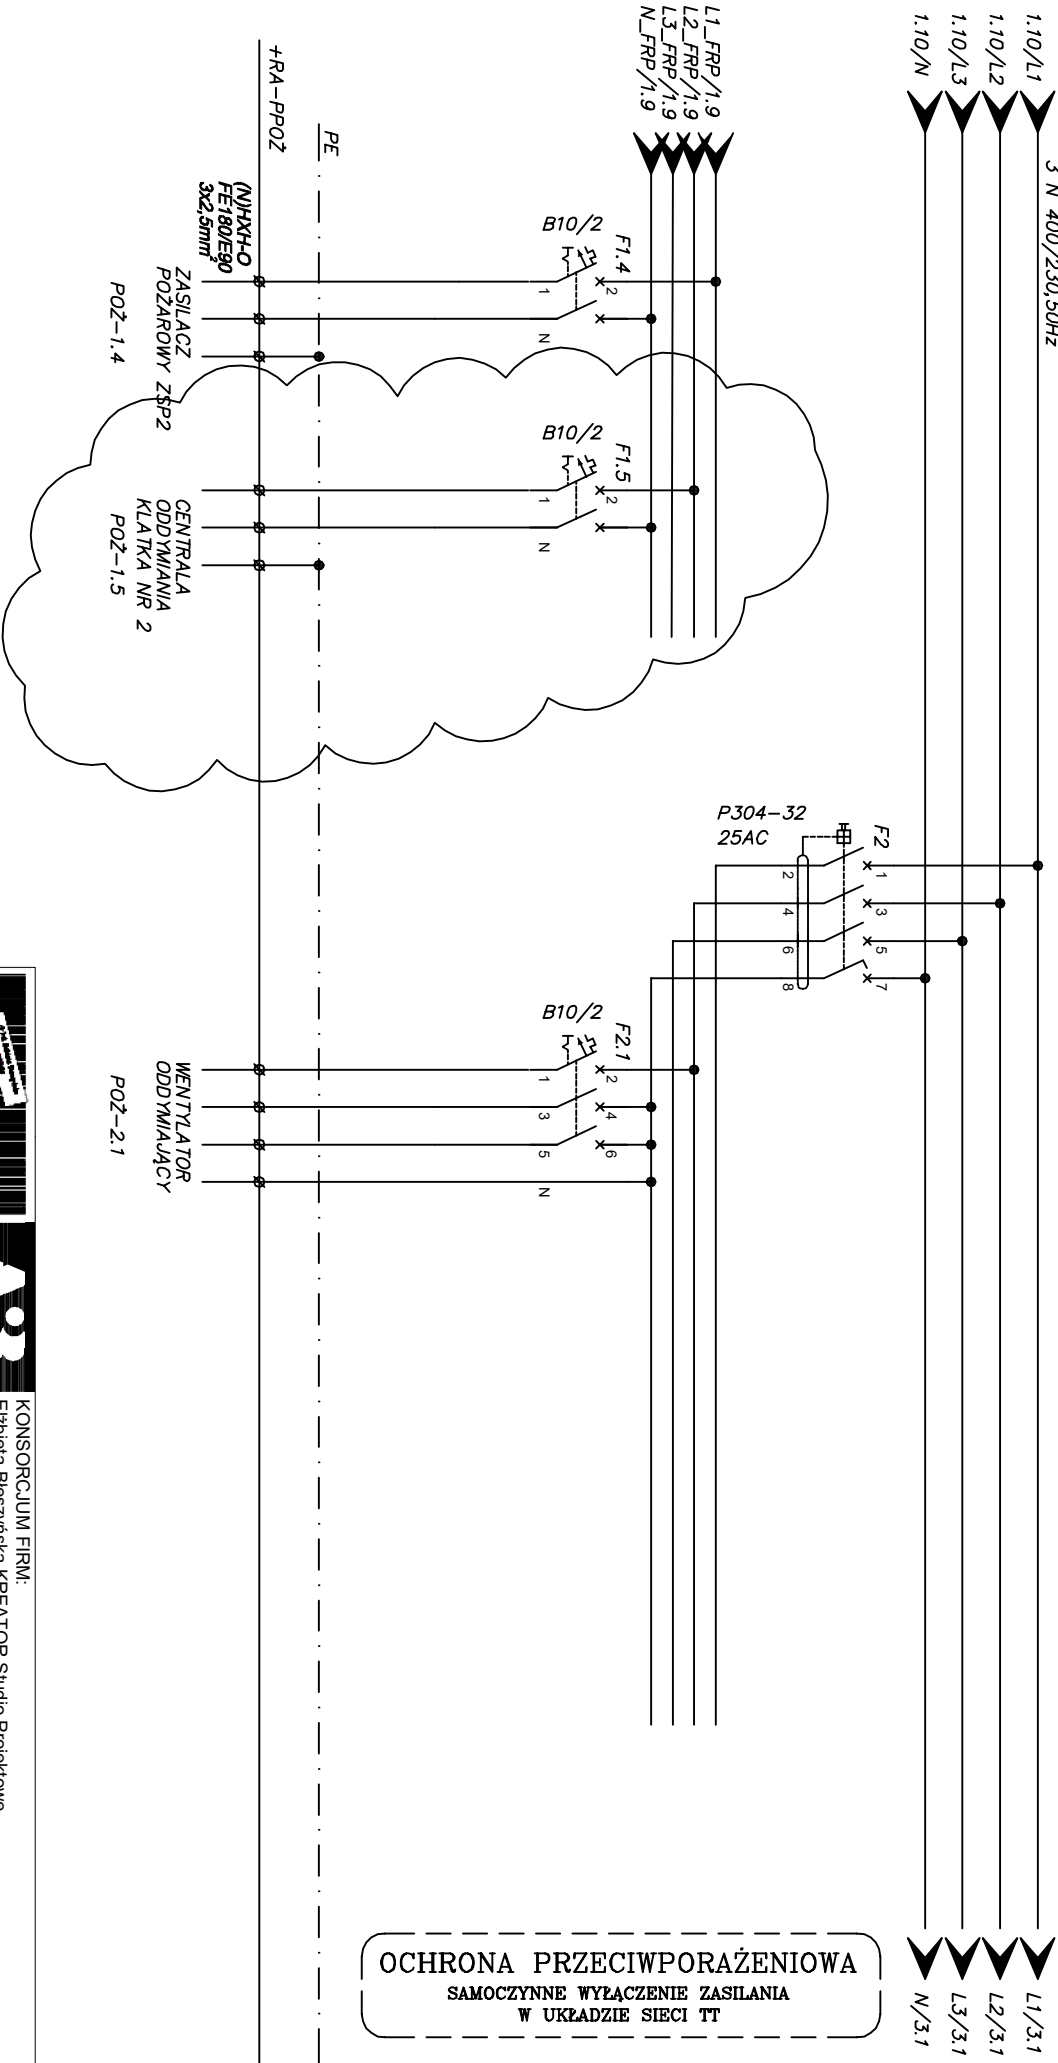

		KONSORCJUM FIRM: Elżbieta Bieszyńska KREATOR Studio Projektowe Pracownia Architektoniczno-Urbanistyczna A3 Agnieszka Romanowska-Tarczyńska	
TEMAT PROJEKTU:	PRZEBUDOWA WRAZ ZE ZMIANĄ SPOSOBU UŻYTKOWANIA BUDYNKU DOMU DZIECKA NA KLUB MALUCHA I PRZEDSZKOLE	PROJEKTOWAŁ:	mgr inż. B. POKOMEDA Nr Upr.: SLK/0998/POOE/05 Nr Upr.: SLK/3710/OWOE/11
ADRES:	DZIAŁKA 101/6 ul. LUBINIECKA 27, CIASNA	SPRAWDZIŁ:	mgr inż. P. BARTON Nr Upr.: SLK/3724/PWOE/12
TEMAT RYSUNKU:	ROZDZIELNIA RA-POŻ SCHEMAT STRUKTURALNY		
FAZA/BRANŻA:	DATA: grudzień 2025	SKALA:	
PT/ELEKTRYKA		NR RYSUNKU:	E24 2/2_Ż