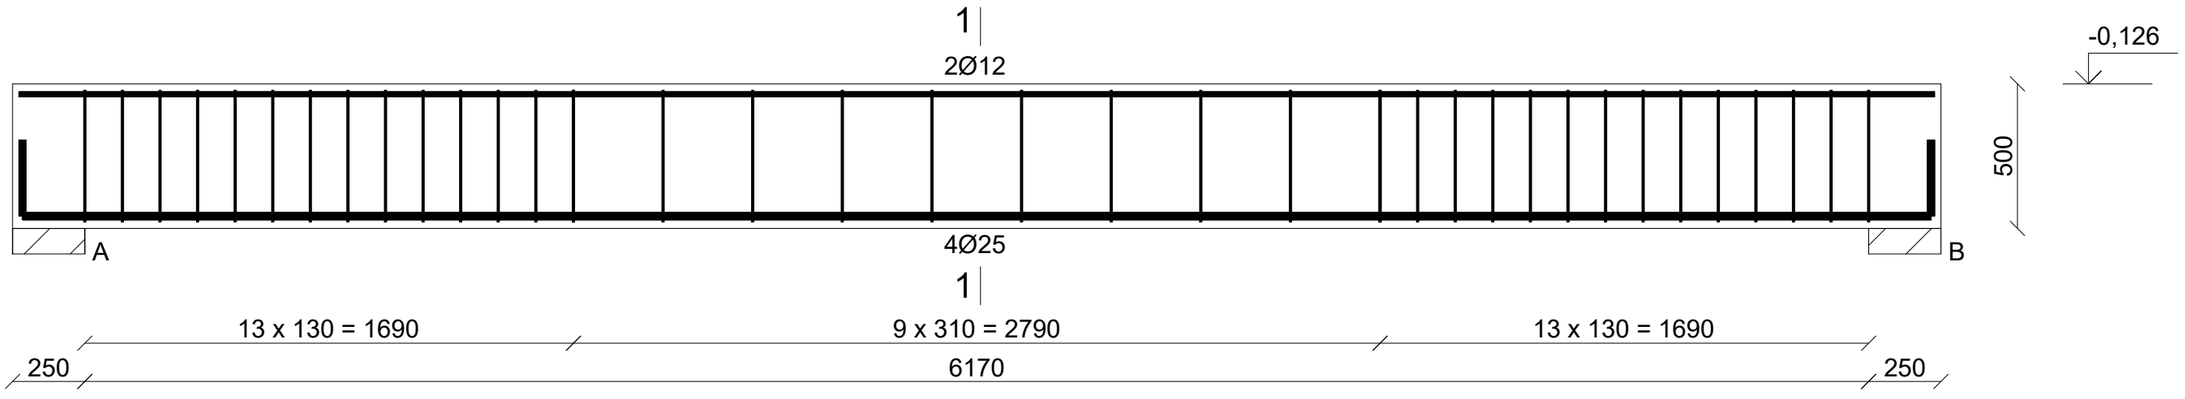

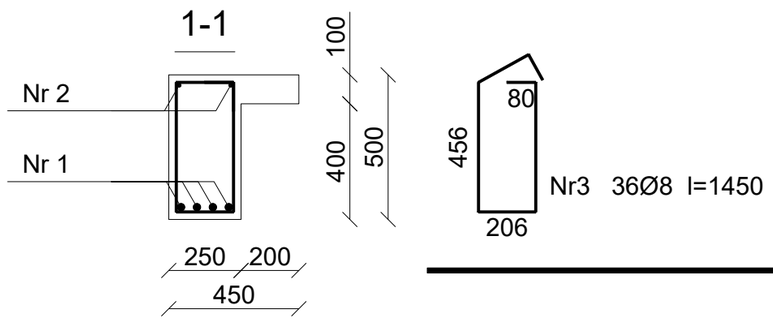

Nr3 36Ø8 l=1450

Nr2 2Ø12 l=6626

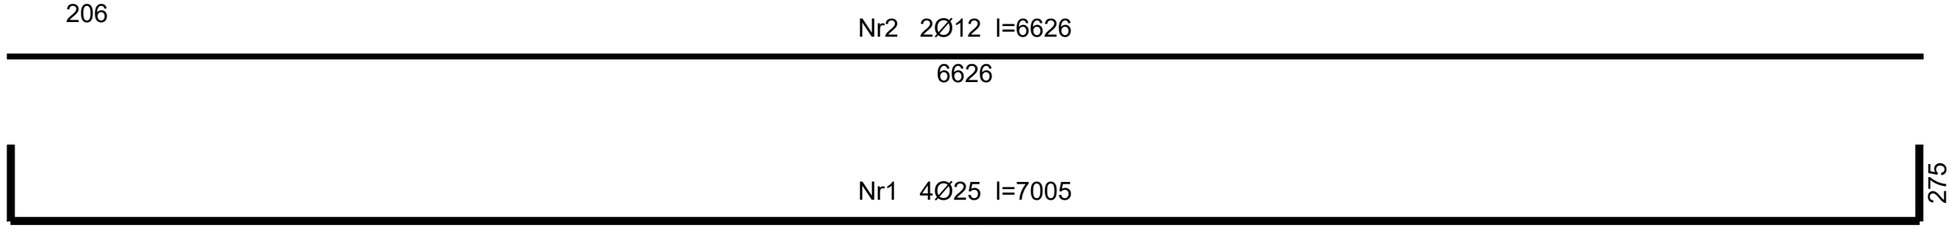

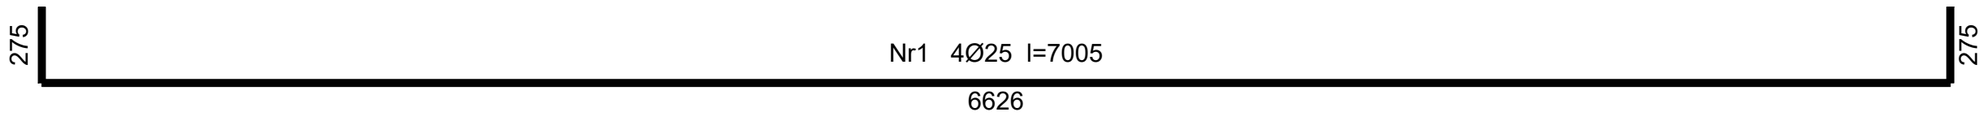

Beton C20/25 (B25)
Stal B500SP
Otulina c_{nom}=17+5=22 mm

Wykaz prętów

Nr	Średnica [mm]	Długość [mm]	Liczba [szt.]	Długość całkowita [m]		
				B500SP		
				Ø8	Ø12	Ø25
Belka 1						
1	25	7005	4			28,02
2	12	6626	2		13,25	
3	8	1450	36	52,20		
Długość całkowita wg średnic [m]				52,2	13,3	28,1
Masa 1 m pręta [kg/m]				0,395	0,888	3,853
Masa prętów wg średnic [kg]				20,6	11,8	108,3
Masa prętów wg gatunków stali [kg]				140,7		
Masa całkowita [kg]				141		

UWAGA: Długość pręta jest długością obliczoną na podstawie wymiarów w osi pręta (metoda B wg EN ISO 3766)

PRACOWNIA ARCHITEKTONICZNO-URBANISTYCZNA

dr inż. Elżbieta Bleszyńska architekt
nr 120 Pyskowice, ul.Skorskiego 12 tel: 501 341 361 tel. / fax: 032 3333660 NIP:969-008-68-04 REGON: 273013933
elzbietableszynska@gmail.com
http://www.kreatorstudioprojektowe.pl/
KREATOR studio projektowe

KONSORCJUM FIRM

Elżbieta Bleszyńska KREATOR Studio Projektowe
44-120 Pyskowice, ul. Gen. Władysława Sikorskiego 12/2
NIP: 9690086804 , REGON : 273013933

Pracownia Architektoniczno-Urbanistyczna A3
Agnieszka Romanowska - Tarczyńska
44-100 Gliwice, ul. Bednarska 4/4
NIP: 7491355637 , REGON : 273800401

NAZWA OBIEKTU BUDOWLANEGO	**PRZEBUDOWA WRAZ ZE ZMIANĄ SPOSOBU UŻYTKOWANIA BUDYNKU DOMU DZIECKA NA KLUBIK MALUCHA I PRZEDZKOLE**		
ADRES OBIEKTU	DZIAŁKA 101/6, UL. LUBINIECKA 27, CIASNA		
BRANŻA	KONSTRUKCYJNA		
TYTUŁ RYSUNKU	**Belka B1**		
IMIĘ I NAZWISKO PROJEKTANTA	dr. inż. BARTOSZ PIOTROWICZ	PODPIS PROJEKTANTA	SKALA RYS.
NUMER UPRAWNIEŃ BUDOWLANYCH	Uprawnienie budowlane do projektowania bez ograniczeń w specjalności konstrukcyjno - budowlanej nr SWK/0174/PWBKb/17		1:25
DATA SPORZĄDZENIA	02.04.2026		
IMIĘ I NAZWISKO PROJEKTANTA SPRAWDZAJĄCEGO	mgr. inż. MARCIN GRYCHTOŁ	PODPIS PROJEKTANTA SPRAWDZAJĄCEGO	NUMER RYS.
NUMER UPRAWNIEŃ BUDOWLANYCH	Uprawnienie budowlane do projektowania bez ograniczeń w specjalności konstrukcyjno - budowlanej nr SLK/6264/PWBKb/16		K-10
DATA SPRAWDZENIA	02.04.2026		