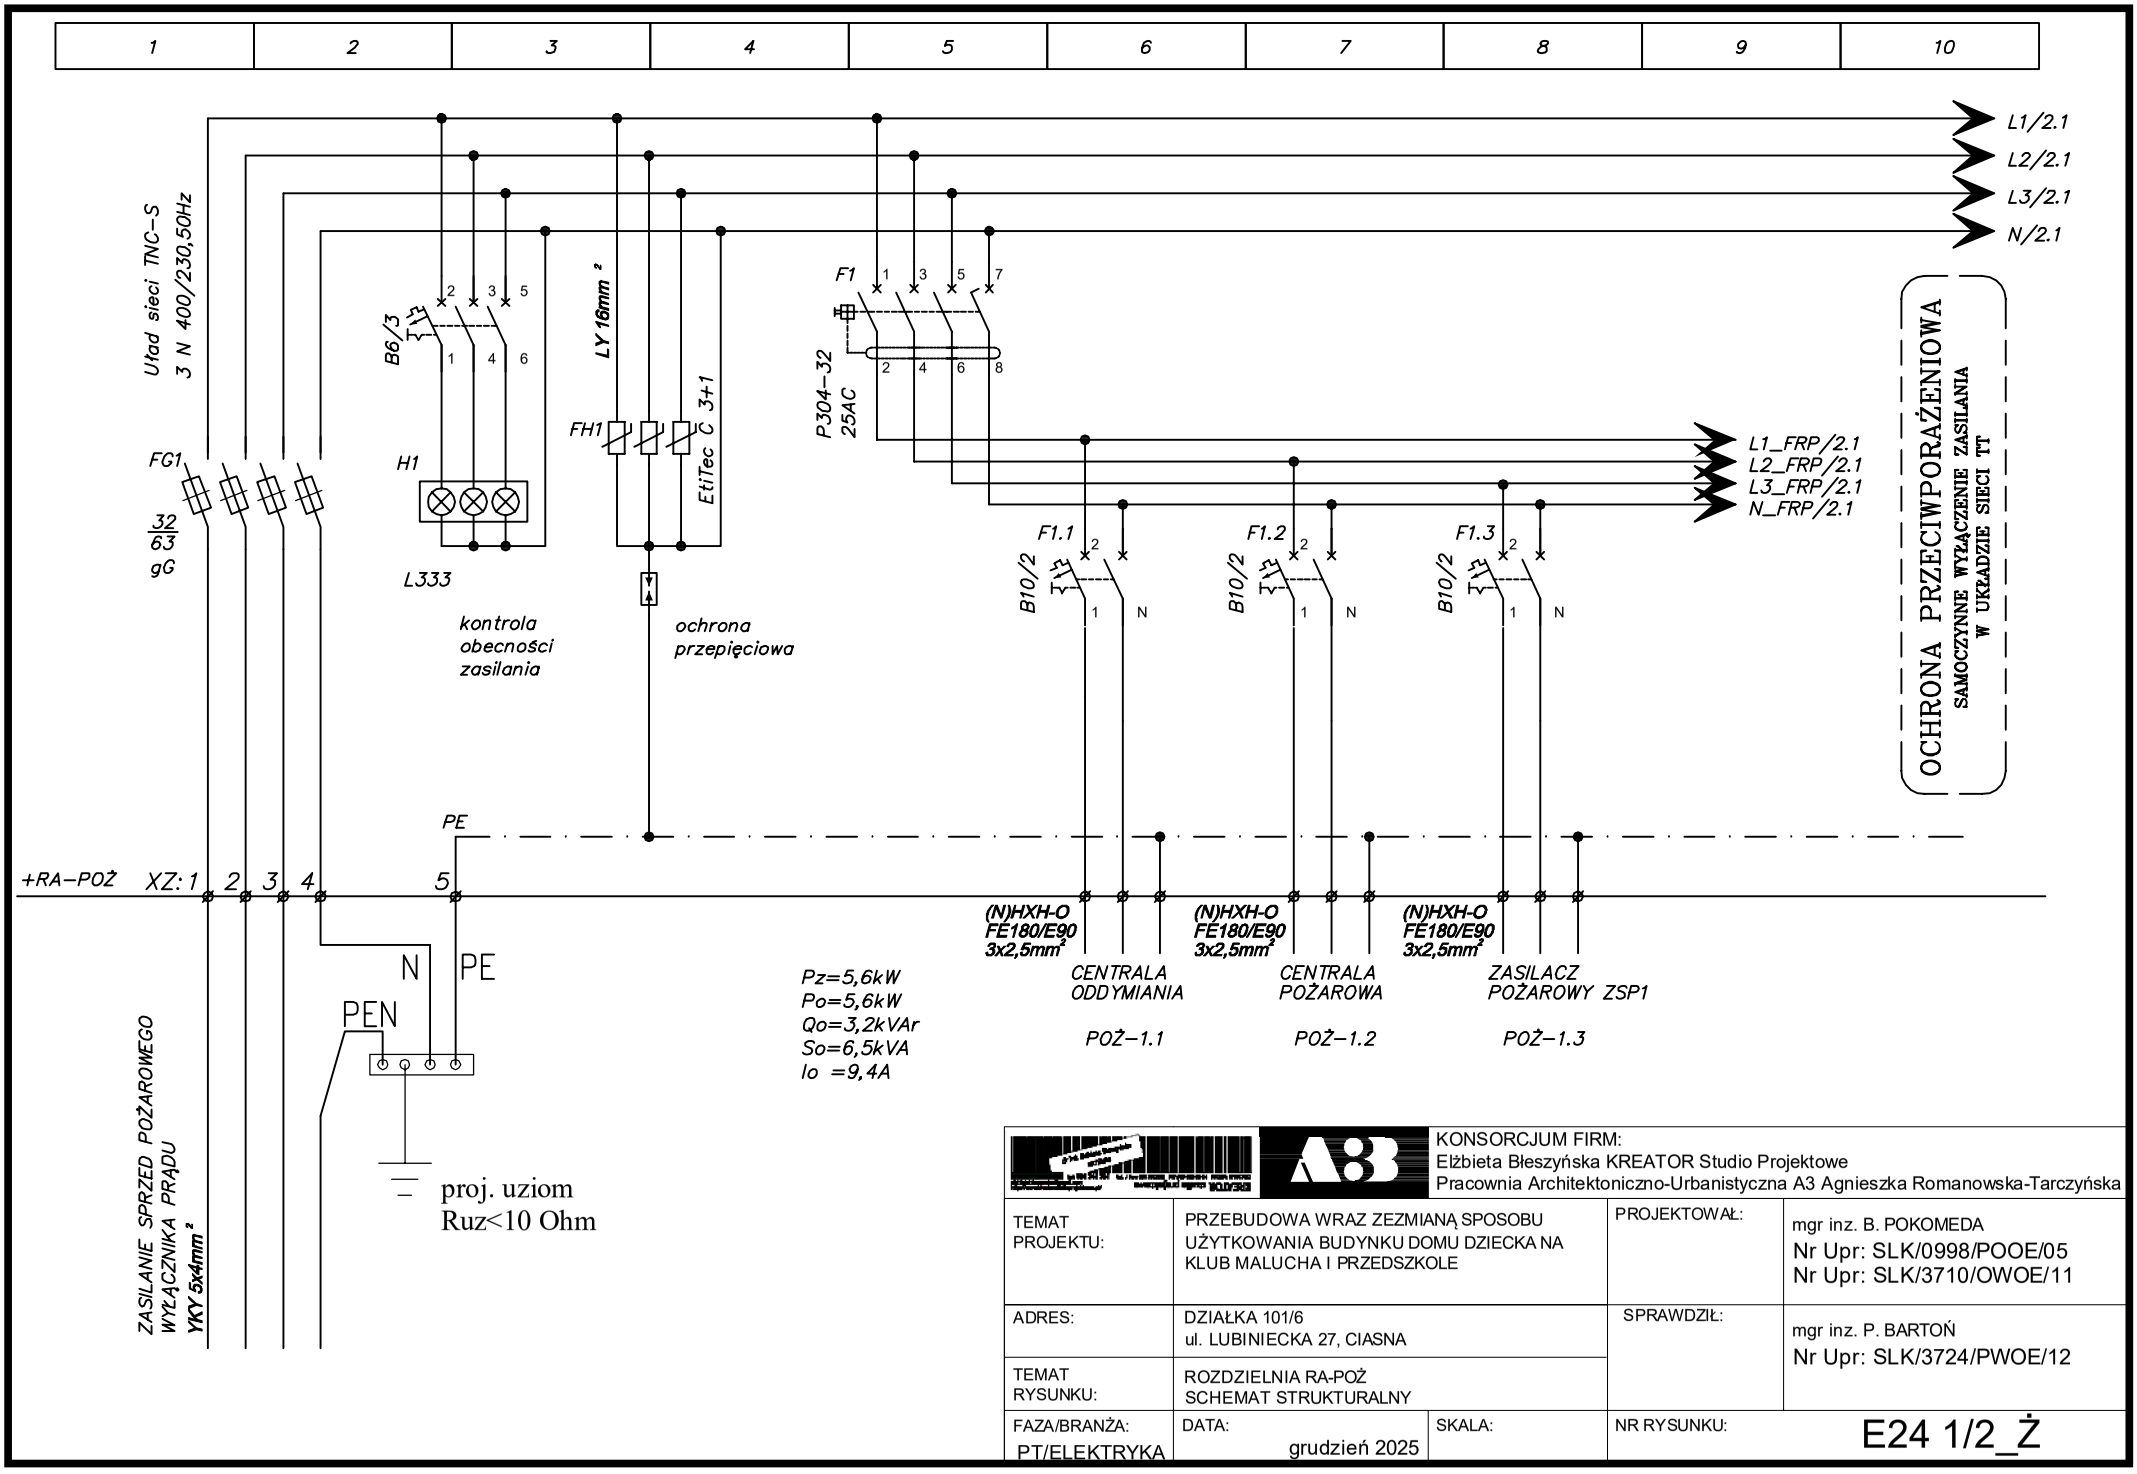

KONSORCJUM FIRM: Elżbieta Błeszyńska KREATOR Studio Projektowe Pracownia Architektoniczno-Urbanistyczna A3 Agnieszka Romanowska-Tarczyńska			
TEMAT PROJEKTU:	PRZEBUDOWA WRAZ ZEZMIANĄ SPOSOBU UŻYTKOWANIA BUDYNKU DOMU DZIECKA NA KLUB MALUCHA I PRZEDSZKOLE	PROJEKTOWAŁ:	mgr inz. B. POKOMEDA Nr Upr: SLK/0998/POOE/05 Nr Upr: SLK/3710/OWOE/11
ADRES:	DZIAŁKA 101/6 ul. LUBINIECKA 27, CIASNA	SPRAWDZIŁ:	mgr inz. P. BARTOŃ Nr Upr: SLK/3724/PWOE/12
TEMAT RYSUNKU:	ROZDZIELNIA RA-POŻ SCHEMAT STRUKTURALNY		
FAZA/BRANŻA: PT/ELEKTRYKA	DATA: grudzień 2025	SKALA:	NR RYSUNKU: E24 1/2_Ż