


južný pohľad

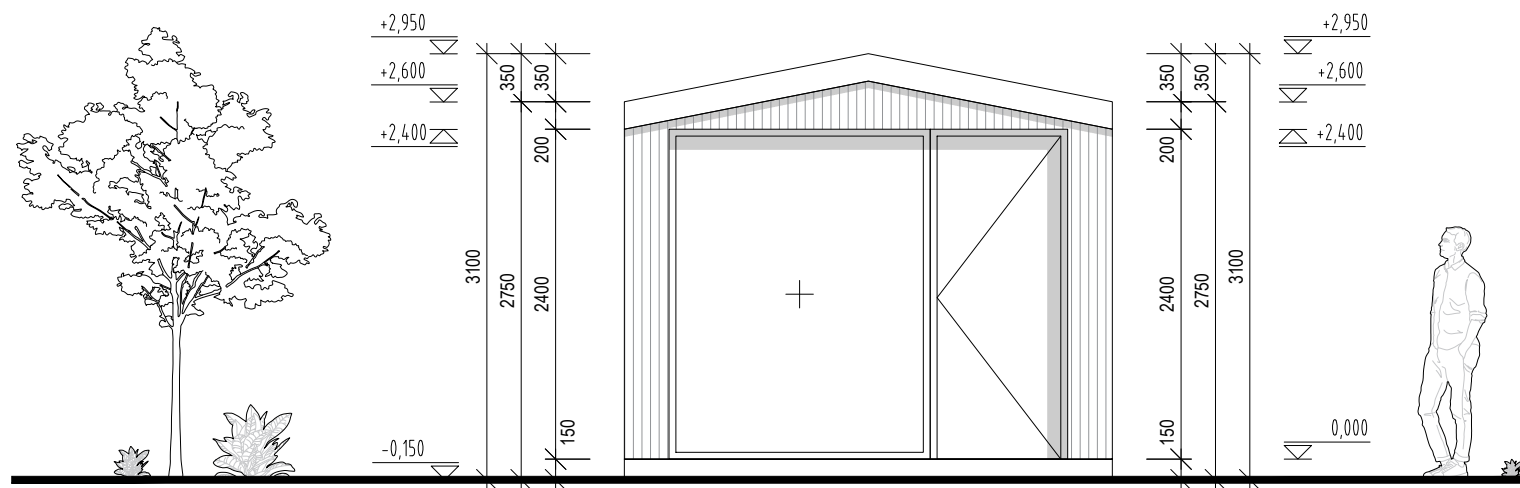

východný pohľad

Predajné miesto - technologické zariadenie

| | |
|-----------------------|---------------------|
| - užitková plocha | 35,8 m ² |
| - plocha prestrešenia | 8,7 m ² |
| - zastavaná plocha | 49,7 m ² |

POHLADY m 1:55

