


južný pohľad

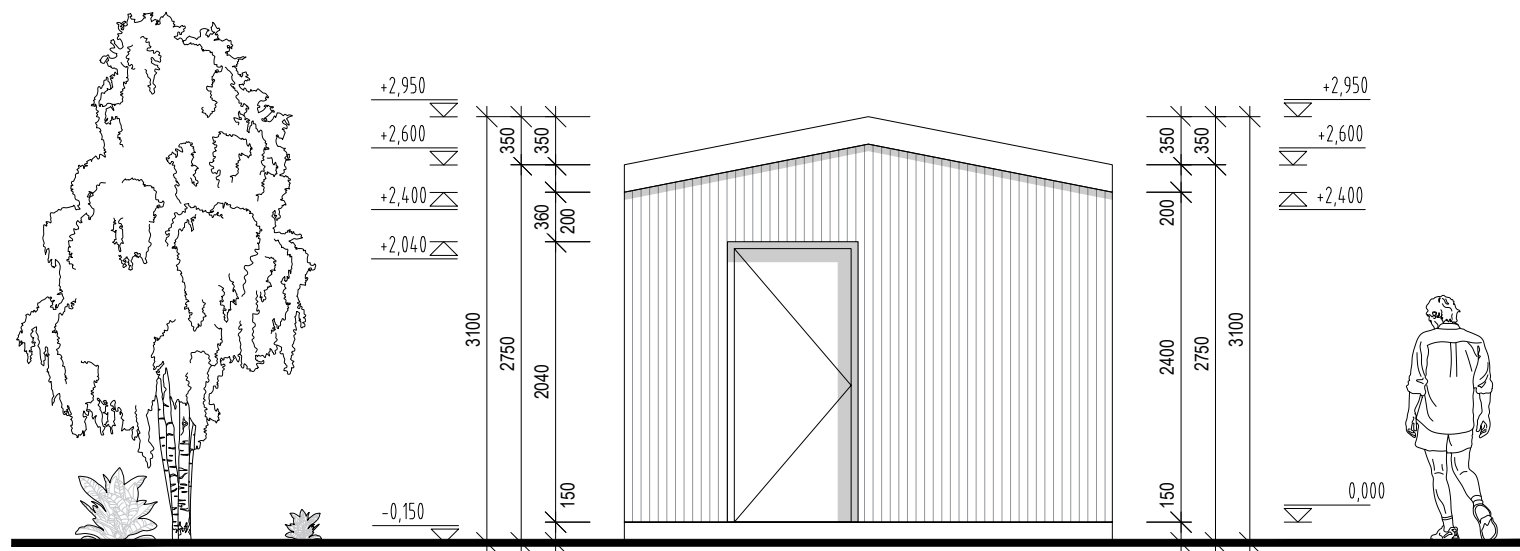

západný pohľad

Spracovateľské miesto - technologické zariadenie

- užitková plocha	44,3 m ²
- plocha prestrešenia	2,8 m ²
- zastavaná plocha	49,7 m ²

POHLADY m 1:55