



PÔDORYS OCEĽOVEJ KONŠTRUKCIE

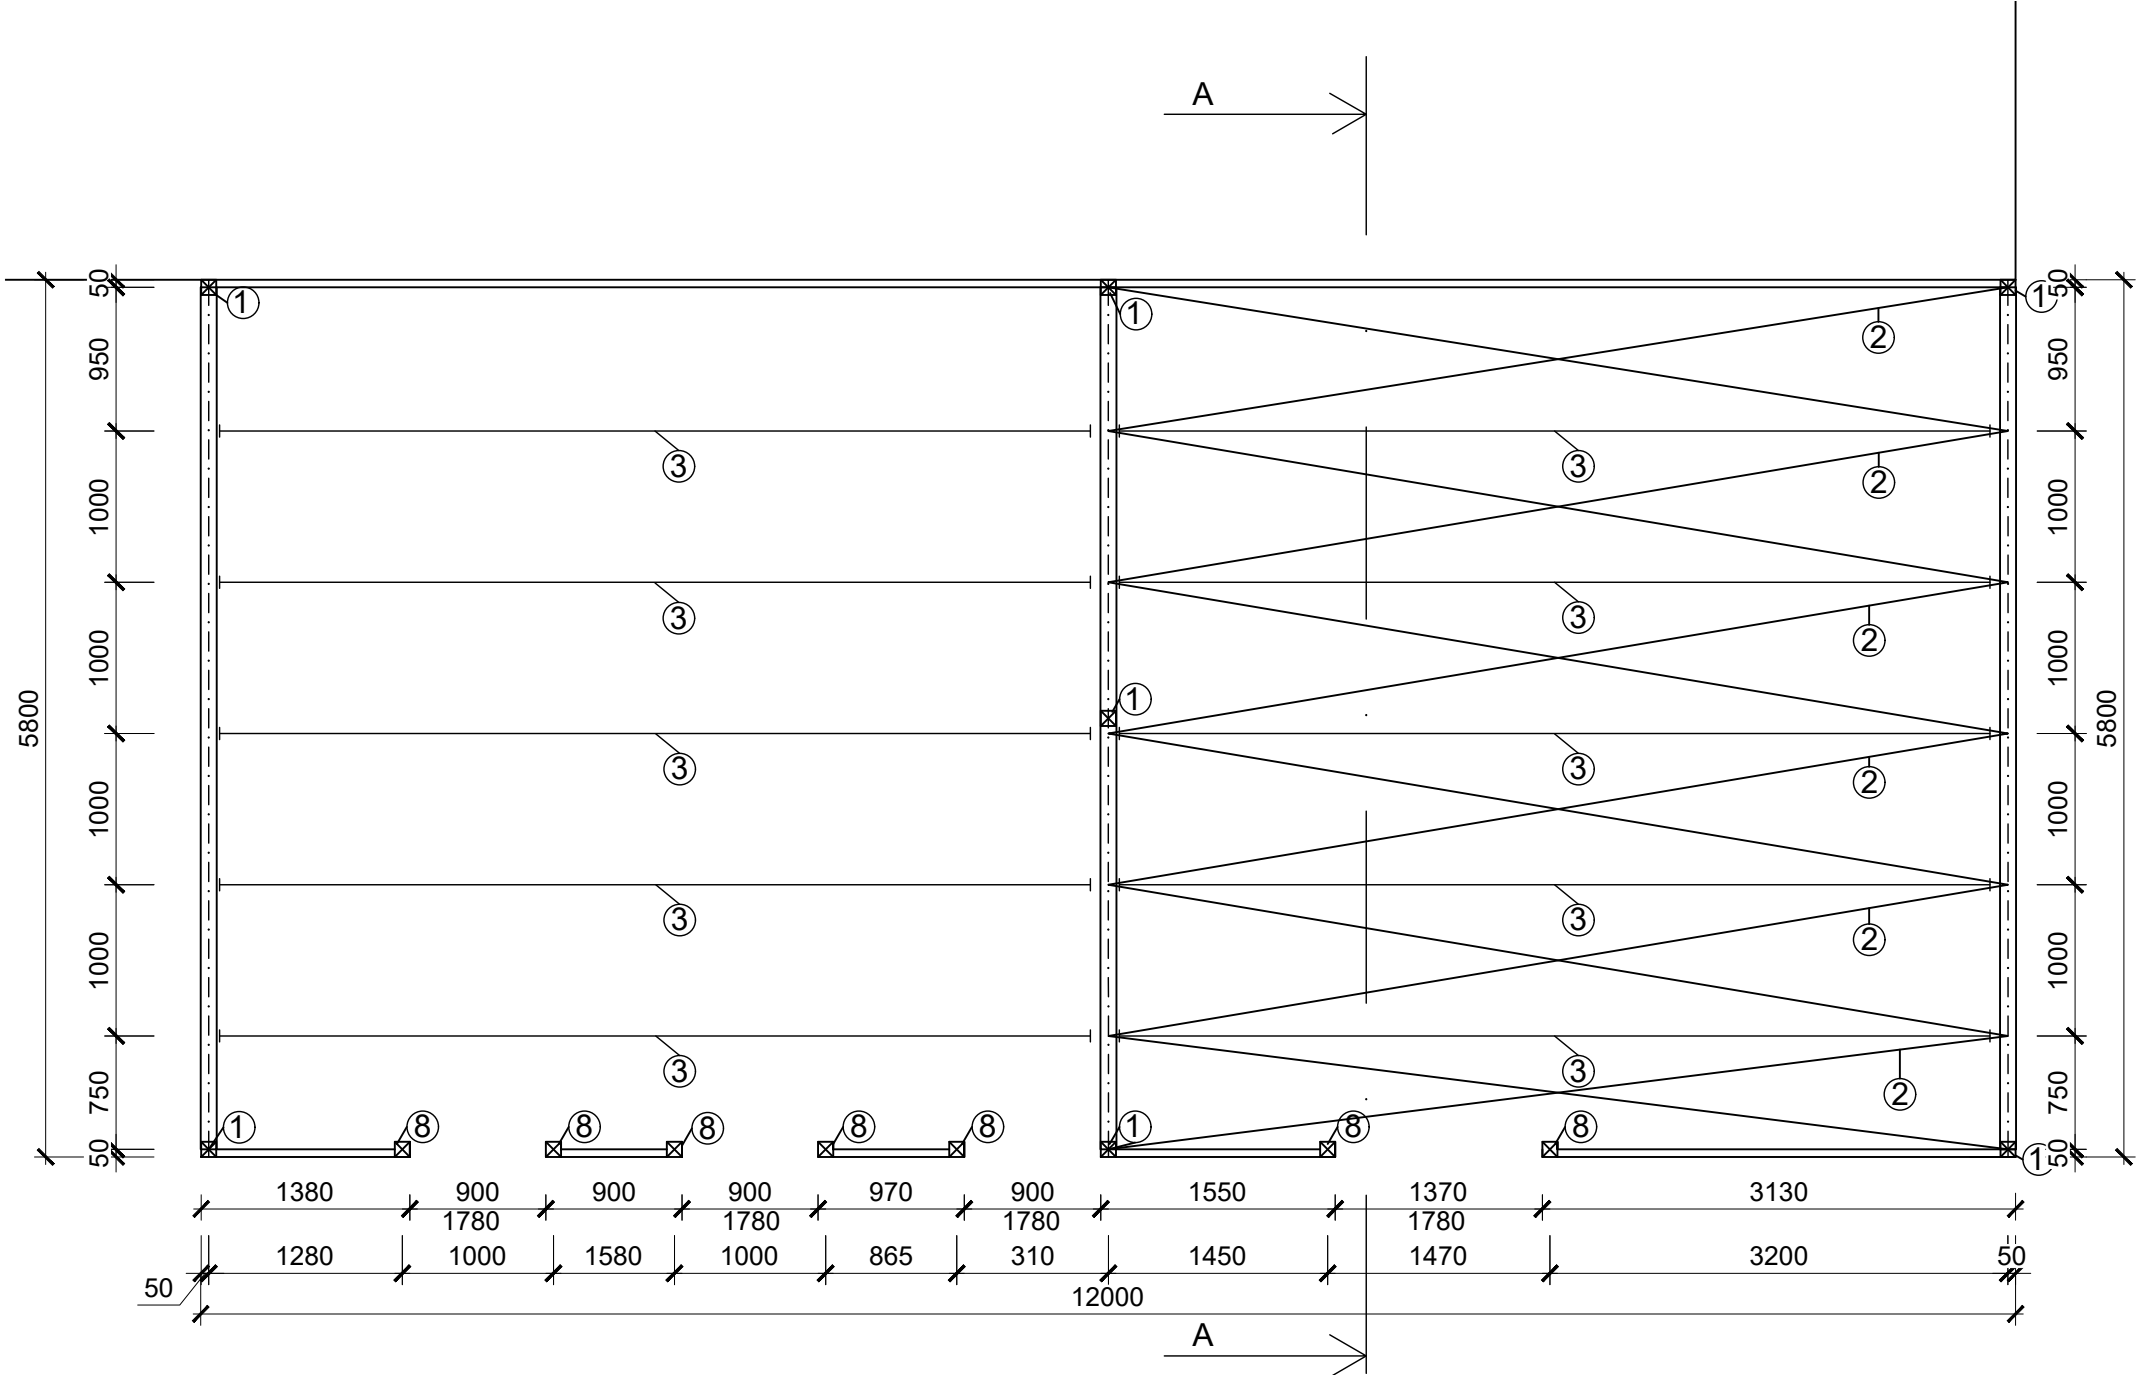

VÝKAZ MATERIÁLU

PRVOK	NÁZOV	ROZMER	POČET	DRUH	ROZVINUTÁ Š.	CELKOVÁ POCHA	CELKOVÁ DĹŽKA
1	STLP	100X100X5	7		410mm	10,26m ²	25025mm
2	STREŠNÉ STUŽIDLO	60X40X4	12		210mm	15,1851m ²	72310 mm
3	MEDZIL'AHLA VÁZNICA	80X80X5	10		330mm	19,008m ²	57600 mm
4	STENOVÝ RAM	50X50X4	8		210mm	9,408m ²	44800mm
5	VRCHNÝ PAS	240X106X4	3	IPN 240	560mm	9,586m ²	17118mm
6	ZÁKLADOVÉ PLATNE	150X150	15			0,3375m ²	2250 mm
7	STENOVÉ STUŽIDLO	60X40X5	4		210mm	2,83m ²	13476 mm
8	JAKEL (VÝMENA DVERÍ)	100X100X5	8		410mm	11,316m ²	27600 mm

PRIEČNY REZ OCEĽOVOU KONŠTRUKCIOU

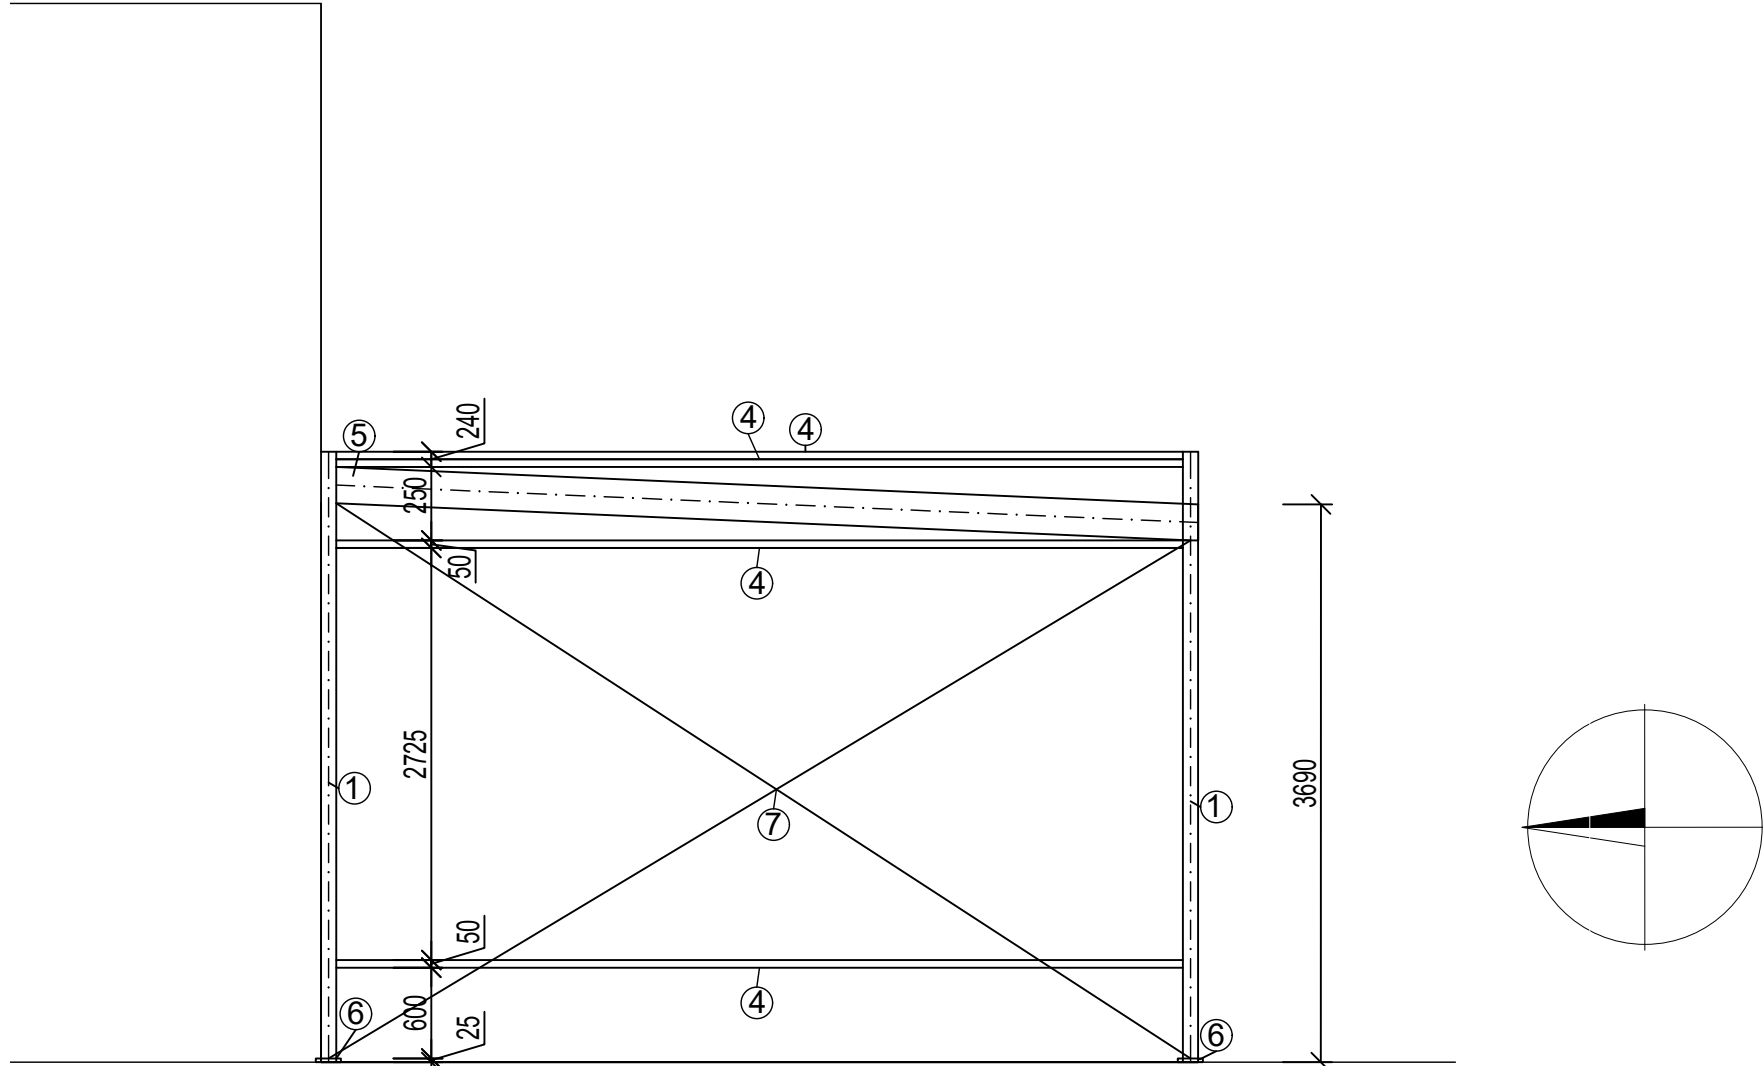

NÁZOV ZÁKAZKY		Rozšírenie spracovateľ.kapacít poľ'nohosp. družstva v oblasti rozrábky mäsa							
MIESTO STAVBY		obec Lieskovec							
STAVEBNÍK		Agro-družstvo Klokoč Klokoč 209 962 25 Klokoč							
STUPEŇ PROJEKTU		STAVEBNÝ ZÁMER							
ČASŤ PROJEKTU		D1.1 ARCHITEKTONICKO-STAVEBNÉ RIEŠENIE							
HLAVNÝ INŽINIER PROJEKTU ING. MIROSLAV SCHRONER		ZODPOVEDNÝ PROJEKTANT ING. MIROSLAV SCHRONER							
GENERÁLNY PROJEKTANT  MSC, s.r.o. Pražská 2 949 11, Nitra		PROJEKTANT ČASŤI MSC, s.r.o. Pražská 2 949 11, Nitra VYPRACOVALA ING. ZUZANA HATÁROVÁ							
STAVEBNÝ OBJEKT		DÁTUM	SADA č.						
SO I 01 - HALA		4/2026							
NÁZOV VÝKRESU		MIERKA							
VÝKRES OCEĽOVEJ KONŠTRUKCIE		1:50							
ID STAVBY	STUPEŇ	URČENIE STAVBY	IDENTIFIKAČNÝ KÓD STAVBY	ZÁKLADNÉ ČLENENIE	PODROBNÉ ČLENENIE	ČÍSLO	NÁZOV	REVÍZIA	FORMÁT
SZP	01	01	1314	S01	ASR	002	N01	00	3xA4