


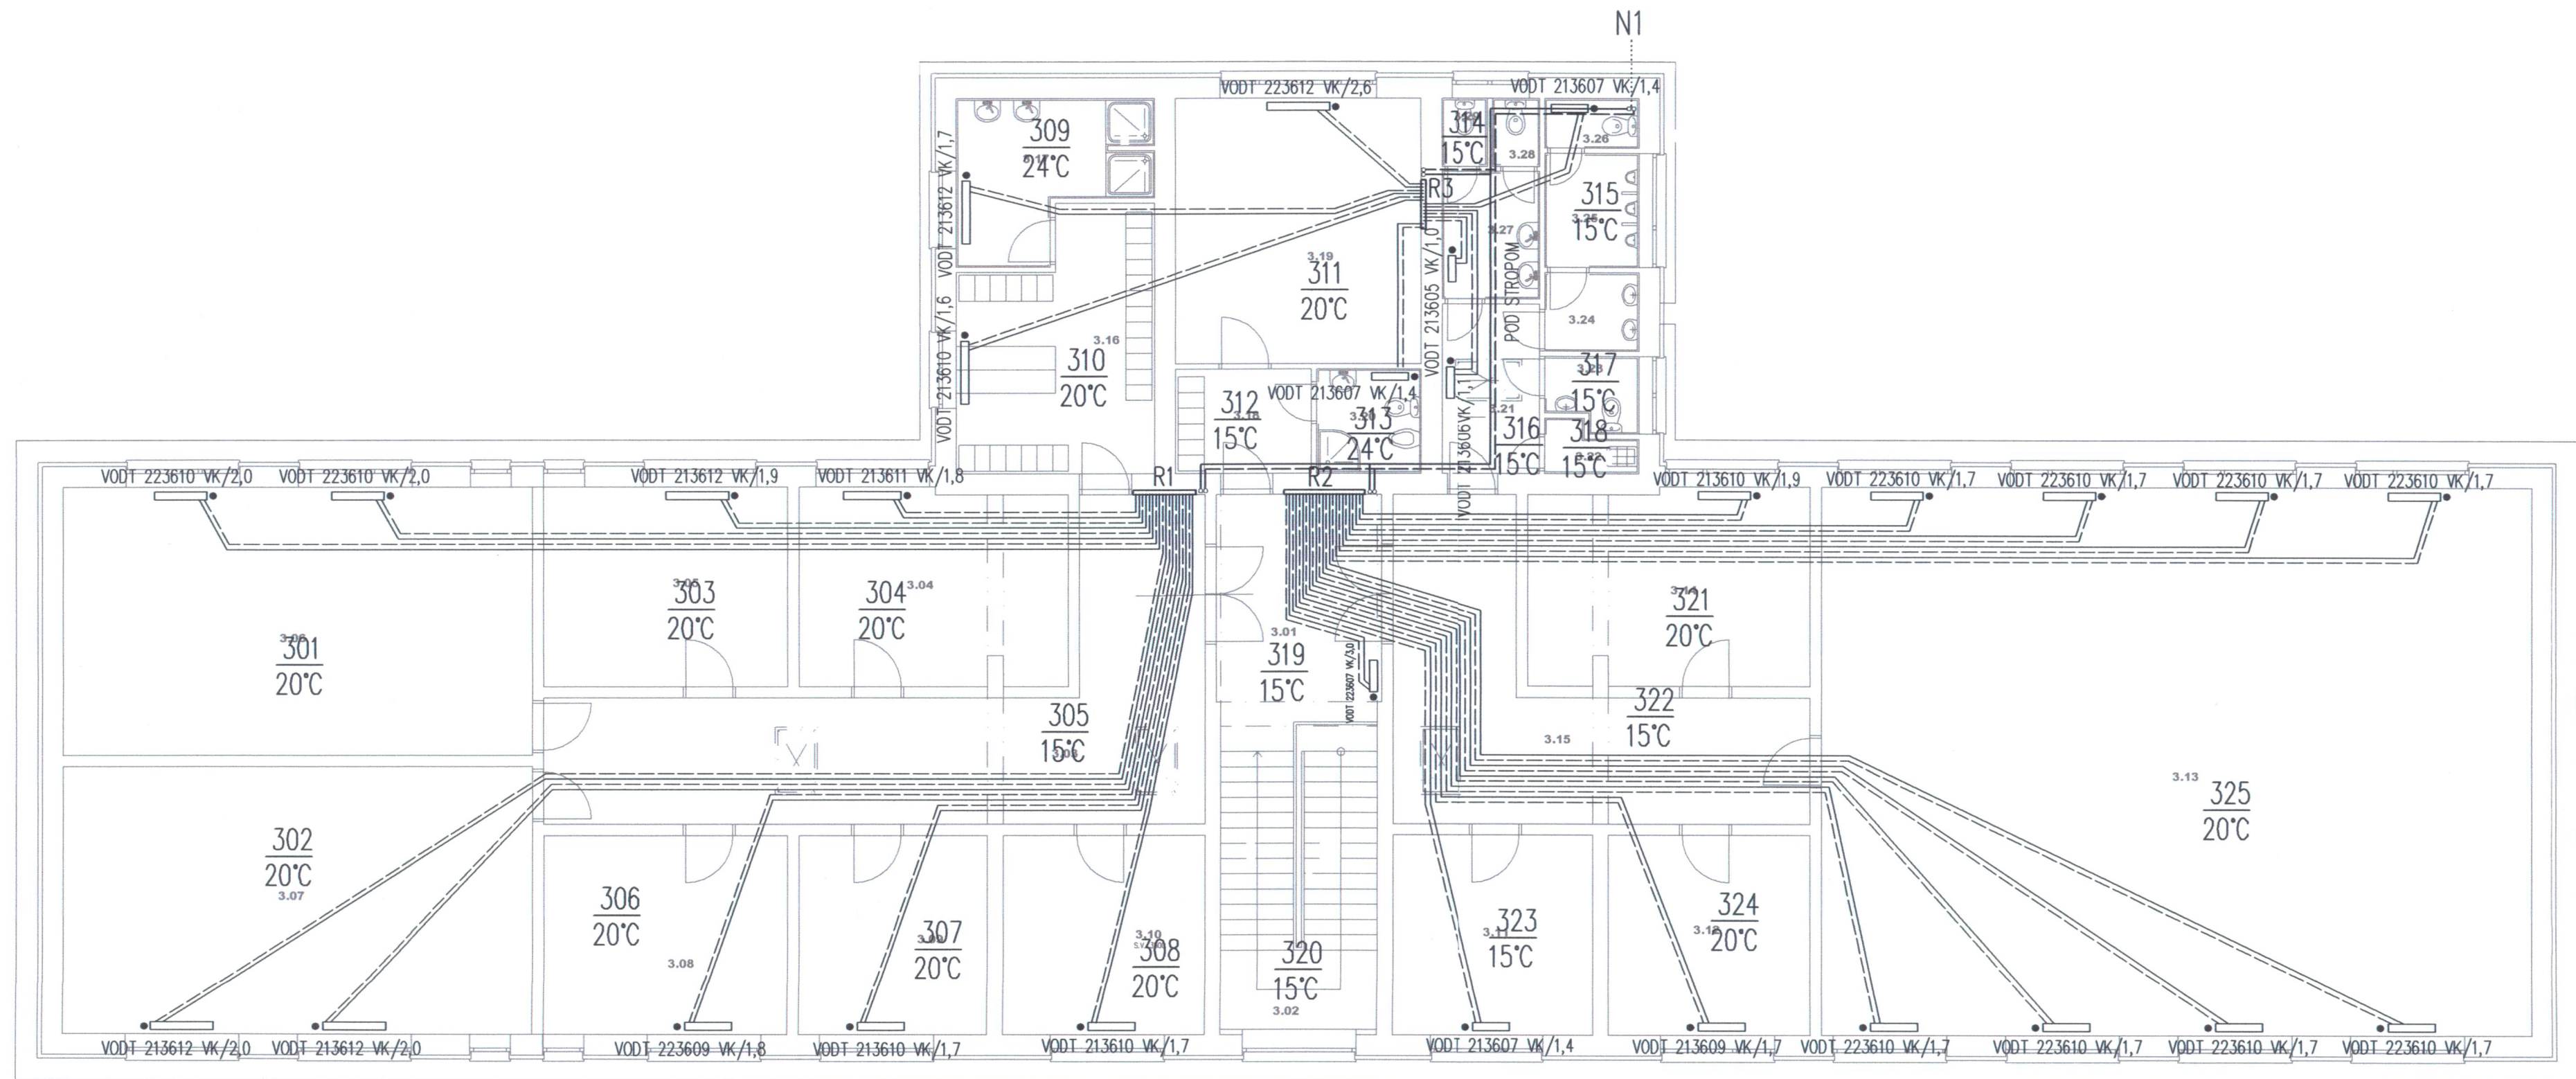

LEGENDA MIESTNOSTI			
PLOCHA SPOLU	ČÍSLO MIESTNOSTI	NÁZOV MIESTNOSTI	PLOCHA m ²
	3.01	HALA	14,61
	3.02	SCHODISKO	16,96
	3.03	CHODBA	39,84
	3.04	UIV DR. DYCH.NÁSTROJOV	19,03
	3.05	UIV DR. DYCH.NÁSTROJOV	17,74
	3.06	UČEBŇA KOL. VYUČOVANIA	45,98
	3.07	UČEBŇA KOL. VYUČOVANIA	45,95
	3.08	UIV DR. DYCH.NÁSTROJOV	17,74
	3.09	NÁSTROJOVNÁ D.N.	13,73
	3.10	NÁSTROJOVNÁ S.N.	14,68
	3.11	SKLAD TANEČNÝ O.	14,68
	3.12	UIV KLAVÍR	14,70
	3.13	BALETNÁ SÁLA	142,01
	3.14	UIV KLAVÍR	19,98
	3.15	CHODBA	28,98
	3.16	ŠATNA	17,14
	3.17	SPRCHY	9,60
	3.18	CHODBA	5,19
	3.19	DENNÁ MIESTNOSŤ PEDAG.	23,83
	3.20	KÚPEĽNÁ+WC	4,00
	3.21	CHODBA	6,16
	3.22	UPRATOVACIA KOMORA	1,48
	3.23	WC	2,32
	3.24	PREDSIENKA	2,70
	3.25	PISOARE	3,92
	3.26	WC	1,71
	3.27	PREDSIENKA	4,61
	3.28	WC	1,16
	3.29	WC	1,16

INVESTOROM STAVBY REKONŠTRUKCIE,
MODERNIZÁCIE BUDOV A VYTvoreNIE
NOVÝCH PRIESTOROV KONZERVATÓRIA
J. L. BELLU V BANSKEJ BYSTRICI JE BBSK
BANSKÁ BYSTRICA, NÁMESTIE SNP 20



REALIZAČNÝ PROJEKT STAVBY				
HL. INŽ. PROJEKTU	ZODPOVEDNÝ PROJEKTANT	VYPRACOVAL	protes PROTES ŽILINA spol. s r.o. V. Spányola č.37 010 01 Žilina tel. 041/7631951-5 e-mail: protes@protes.sk	
Ing. TAKÁČOVÁ D.	JÁN SVRČEK	EVA PLŠKOVÁ		
INVESTOR	KONZERVATÓRIUM J.L. BELLU, SKUTECKÉHO 27, BANSKÁ BYSTRICA			
STAVBA/OBJEKT	NADSTAVBA A STAVEBNÉ ÚPRAVY OBJEKTU SO 02			
KONZERVATÓRIUM J.L.BELLU, BANSKÁ BYSTRICA				
NAVRHOVANÝ STAV	- p. č. 170/12			
OBSAH VÝKRESU	3. NADZEMNÉ PODLAŽIE			
PROFESIA	VÝKUROVANIE		DÁTUM SEPTEMBER 2008	
MIERKA	1:100			
			Č. VÝKRESU 3	