



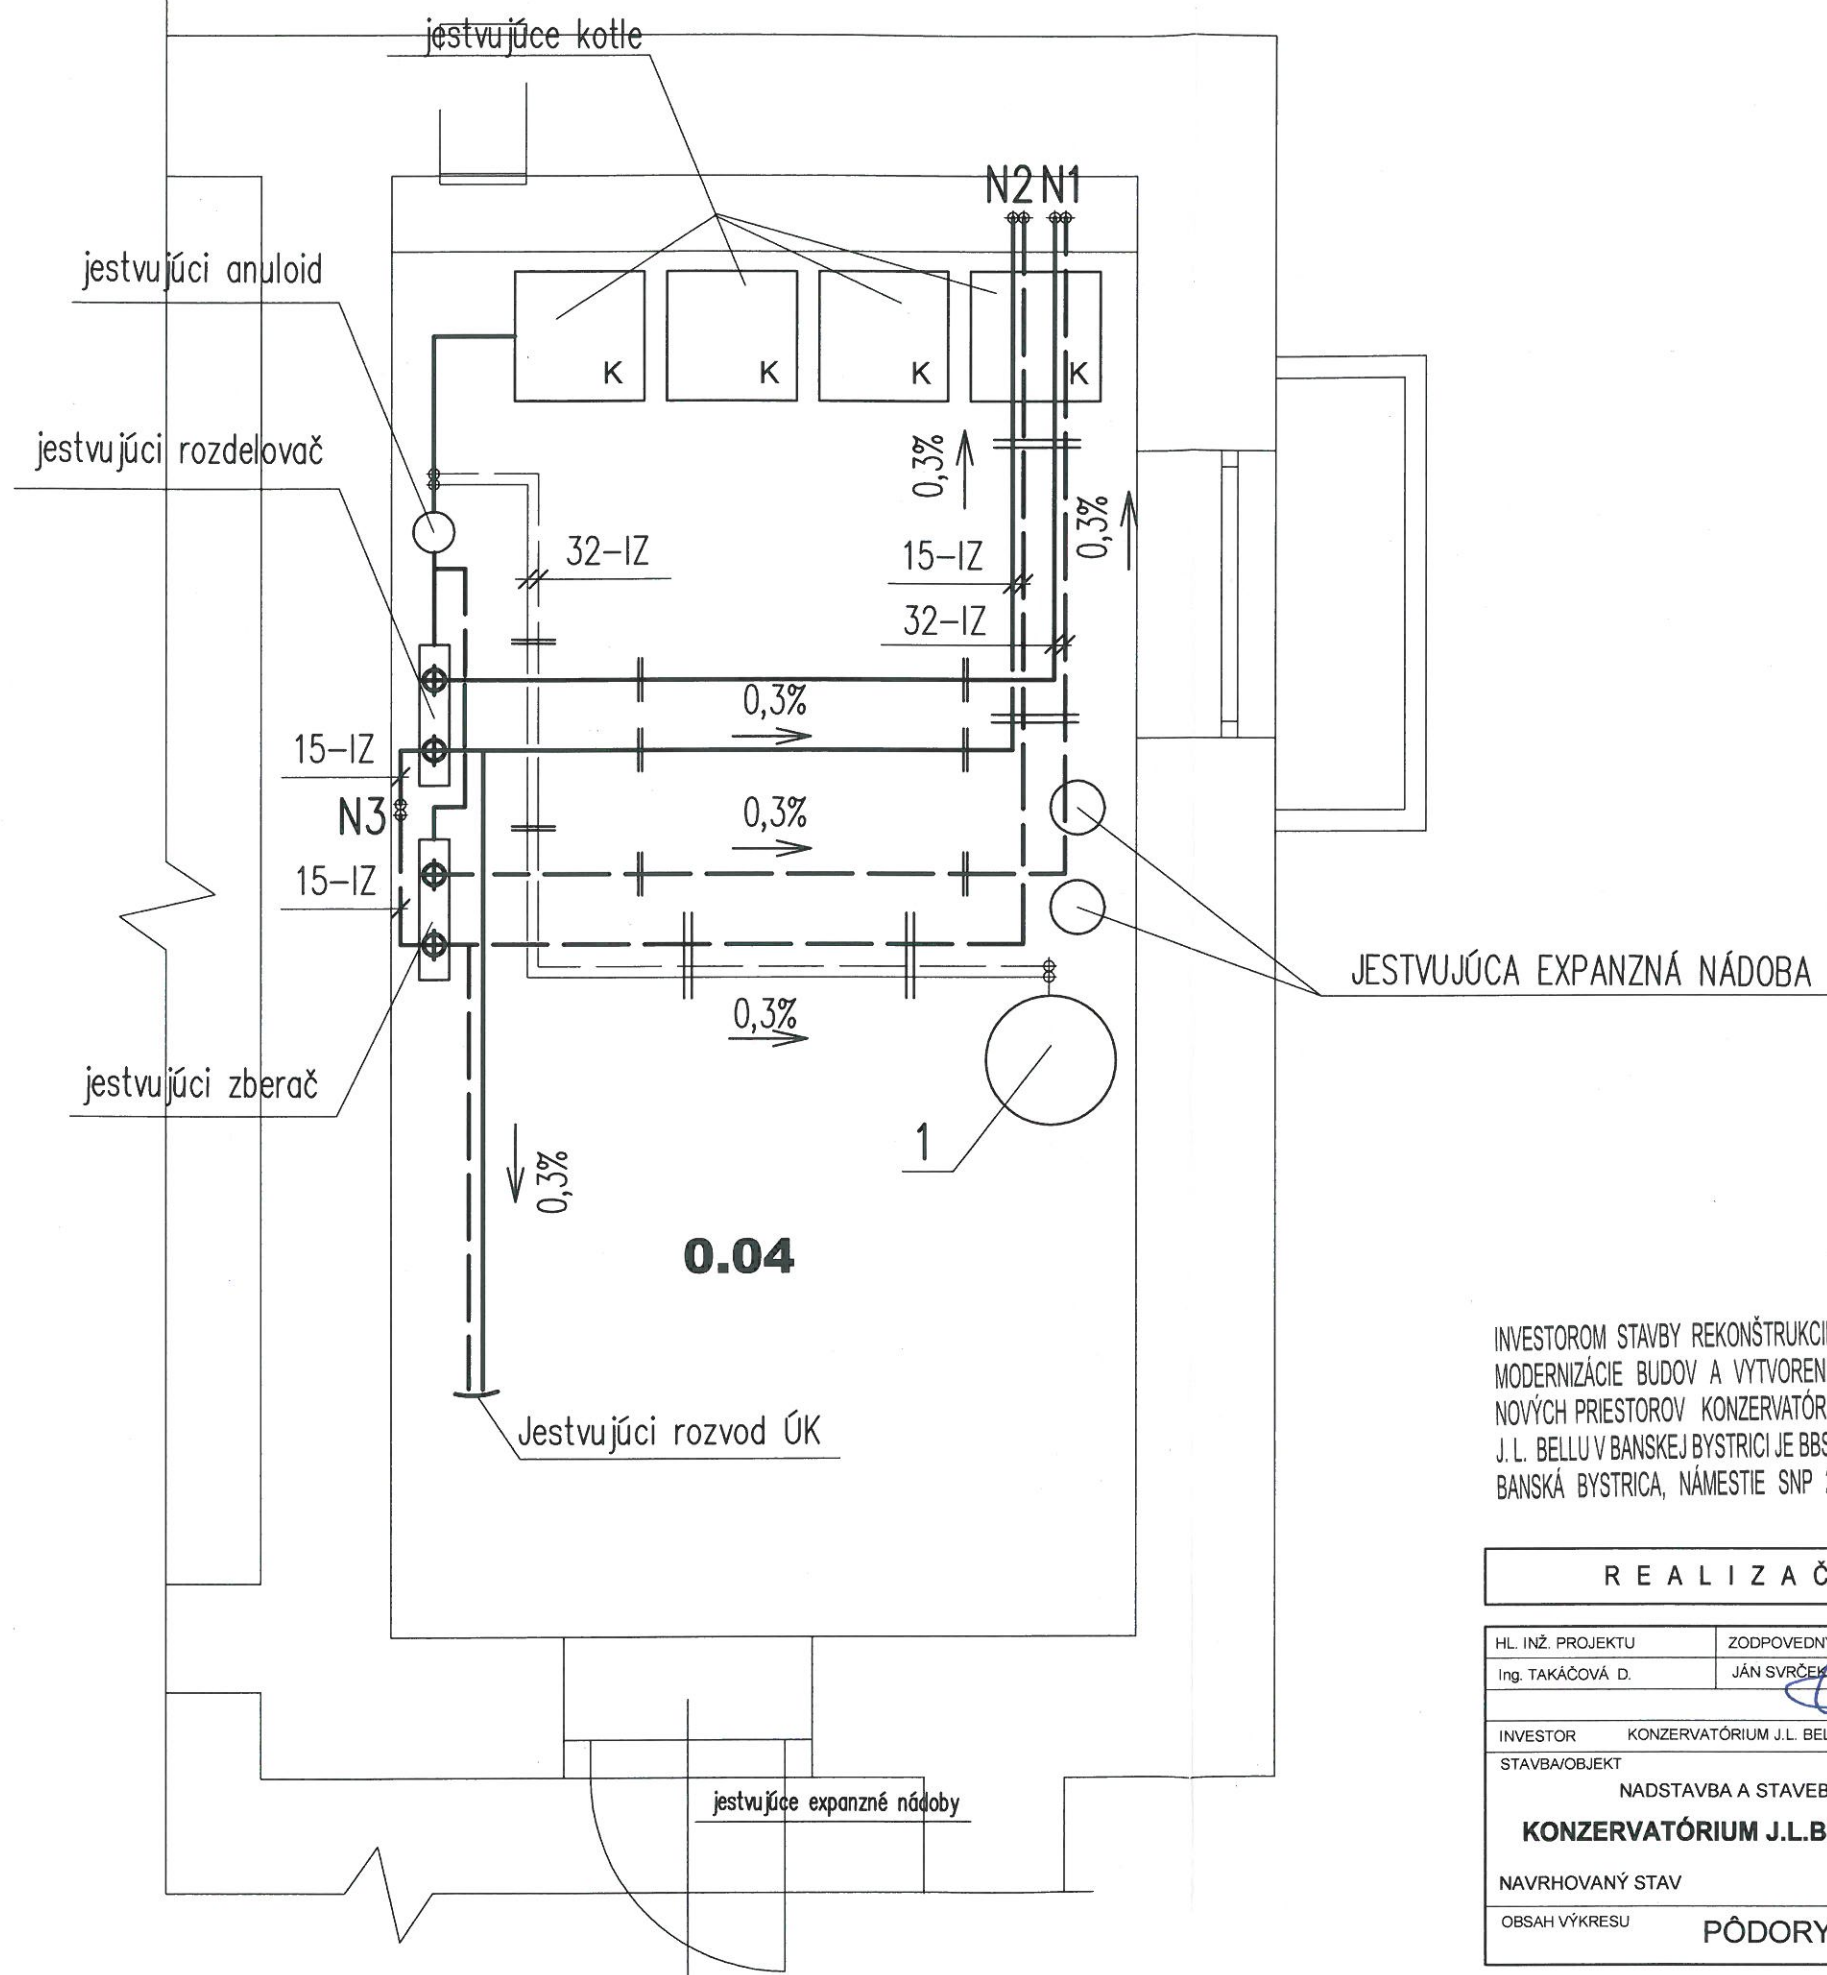

INVESTOROM STAVBY REKONŠTRUKCIE,
MODERNIZÁCIE BUDOV A VYTvoreNIE
NOVÝCH PRIESTOROV KONZERVATÓRIA
J. L. BELLU V BANSKEJ BYSTRICI JE BBSK
BANSKÁ BYSTRICA, NÁMESTIE SNP 20

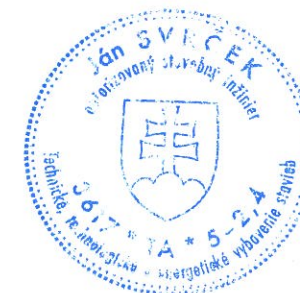

REALIZAČNÝ PROJEKT STAVBY

HL. INŽ. PROJEKTU Ing. TAKÁČOVÁ D.	ZODPOVEDNÝ PROJEKTANT JÁN SVRČEK	VYPRACOVAL EVA PLŠKOVÁ	PROTES ŽILINA spol. s r.o. V. Spányola č.37 010 01 Žilina tel. 041/7631951-5 e-mail: protesziilina@stonline.sk
INVESTOR KONZERVATÓRIUM J.L. BELLU, SKÚTEČKÉHO 27, BANSKÁ BYSTRICA	STAVBA/OBJEKT NADSTAVBA A STAVEBNÉ ÚPRAVY OBJEKTU SO 02 KONZERVATÓRIUM J.L.BELLU, BANSKÁ BYSTRICA		JÁN SVRČEK PROJEKTOVANIE TZB office: V.SPANYOLA 37, ŽILINA tel./fax.: 041/7631954 mobil: 0905 646426 e-mail: svrcekjano@gmail.com
NAVRHOVANÝ STAV - p. č. 170/12	PROFESIA VYKUROVANIE	DÁTUM SEPTEMBER 2008	MIERKA Č. VÝKRESU 4
OBSAH VÝKRESU PÔDORYS KOTOLNE			