PÔDORYS 1.P.P. (PIVNICA)

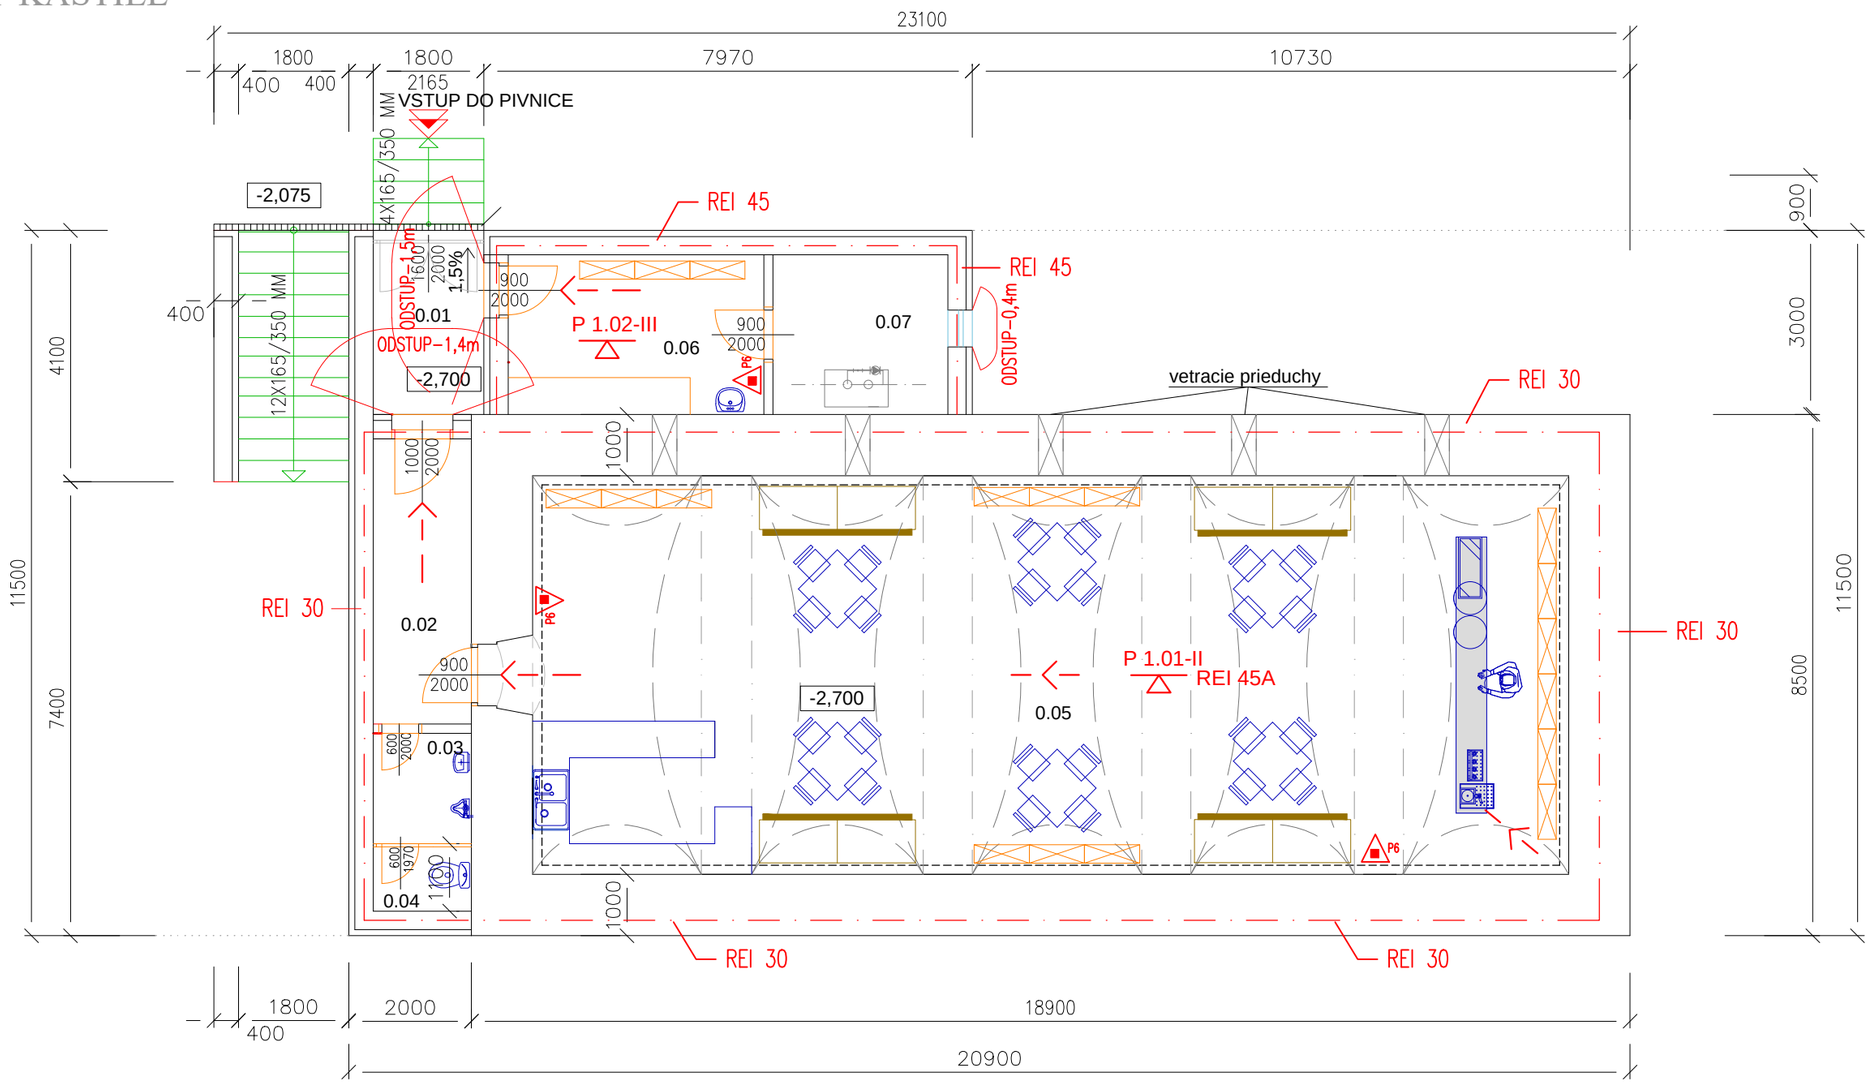

LEGENDA ÚČELU MIESTNOSTÍ SO_01:

OZN. MIESTN.	ÚČEL MIESTNOSTÍ	PLOCHA (M^2)
0.01	ZÁVETRIE	05,40
0.02	CHODBA	07,44
0.03	WC–PREDSIEŇ	02,88
0.04	WC	01,76
0.05	PIVNICA–PREZEN.REG.PRODUKTOV	109,85
0.06	SKLAD	10,84
0.07	TZB MIESTNOSŤ	07,41
Ú.P:		145,58

LEGENDA PROTIPOŽIARNEJ OCHRANY

	OZNAČENIE VÝCHODU Z OBJEKTU, VSTUP DO CHÚC
	OZNAČENIE SMERU ÚNIKOVEJ CESTY
	OHRANIČENIE POŽIARNEHO ÚSEKU
REI 60	POŽADOVANÁ POŽIARNA ODOLNOSŤ NOSNEJ STAVEBNEJ KONŠTRUKCIE v min. A ICH KONŠTRUKČNÝ PRVOK – NEHORĽAVÝ
EI 30	POŽADOVANÁ POŽIARNA ODOLNOSŤ NENOSNEJ STAVEBNEJ KONŠTRUKCIE v min. A ICH KONŠTRUKČNÝ PRVOK – NEHORĽAVÝ
EW–C 30C2	POŽIARNY UZÁVER OBMEDZUJÚCI ŠÍRENIE TEPLA S ODOLNOSŤOU V MIN.. S AUTOMAT. UZATVÁRACÍM ZARIADENÍM, KONŠTRUKČNÝ PRVOK C2–DREVO
EW 15	POŽIARNY UZÁVER OBMEDZUJÚCI ŠÍRENIE TEPLA S ODOLNOSŤOU V MIN.
REI 45	POŽADOVANÁ POŽIARNA ODOLNOSŤ NOSNÉHO STROPU, HORĽAVÝ KONŠTR. PRVOK

R	NOSNOST A STABILITA
E	CELISTVOSŤ
I	TEPELNÁ IZOLÁCIA
W	IZOLÁCIA RIADENÁ RADIÁCIOU
N 1.01/N2–I	OZNAČENIE NADZEMNÉHO VIACPODLAŽNÉHO PÚ A STUPEŇ POŽ. BEZPEČNOSTI PU
N 2.02–I	OZNAČENIE NADZEMNÉHO JEDNOPODLAŽNÉHO PÚ A STUPEŇ POŽ. BEZPEČNOSTI PU
P6	PRENOSNÝ HASIACI PRÍSTROJ PRÁŠKOVÝ – náplň 6kg

Zodpovedný projektant:	Ing.arch. Jozef BAJUS	
Projektant:	Ing. Iveta VOLOŠINOVÁ	

Stavba: OBNOVA HISTORICKEJ PAMIATKY MALÝ KAŠTIEL - SNINA

ARGO
PROJEKČNÁ KANCELÁRIA
STROJÁRSKA 2060,SNINA

Objekt: SO–01 MALÝ KAŠTIEL	Miesto: SNINA, parc.č. C KN 1379	Formát:	2 x A4
		Dátum:	12/2013
Diel: PBS	Investor: MESTO SNINA	Číslo zákazky:	09/2013
		Špecifické číslo:	
Predmet výkresu: PÔDORYS 1.PP (PIVNICA)		Kotované:	MM
		Mierka:	M 1:100
Stupeň PD:	Kód objektu SO–01 / Kód profesie ASR	Číslo výkresu:	08