



MALÝ KAŠTIEL

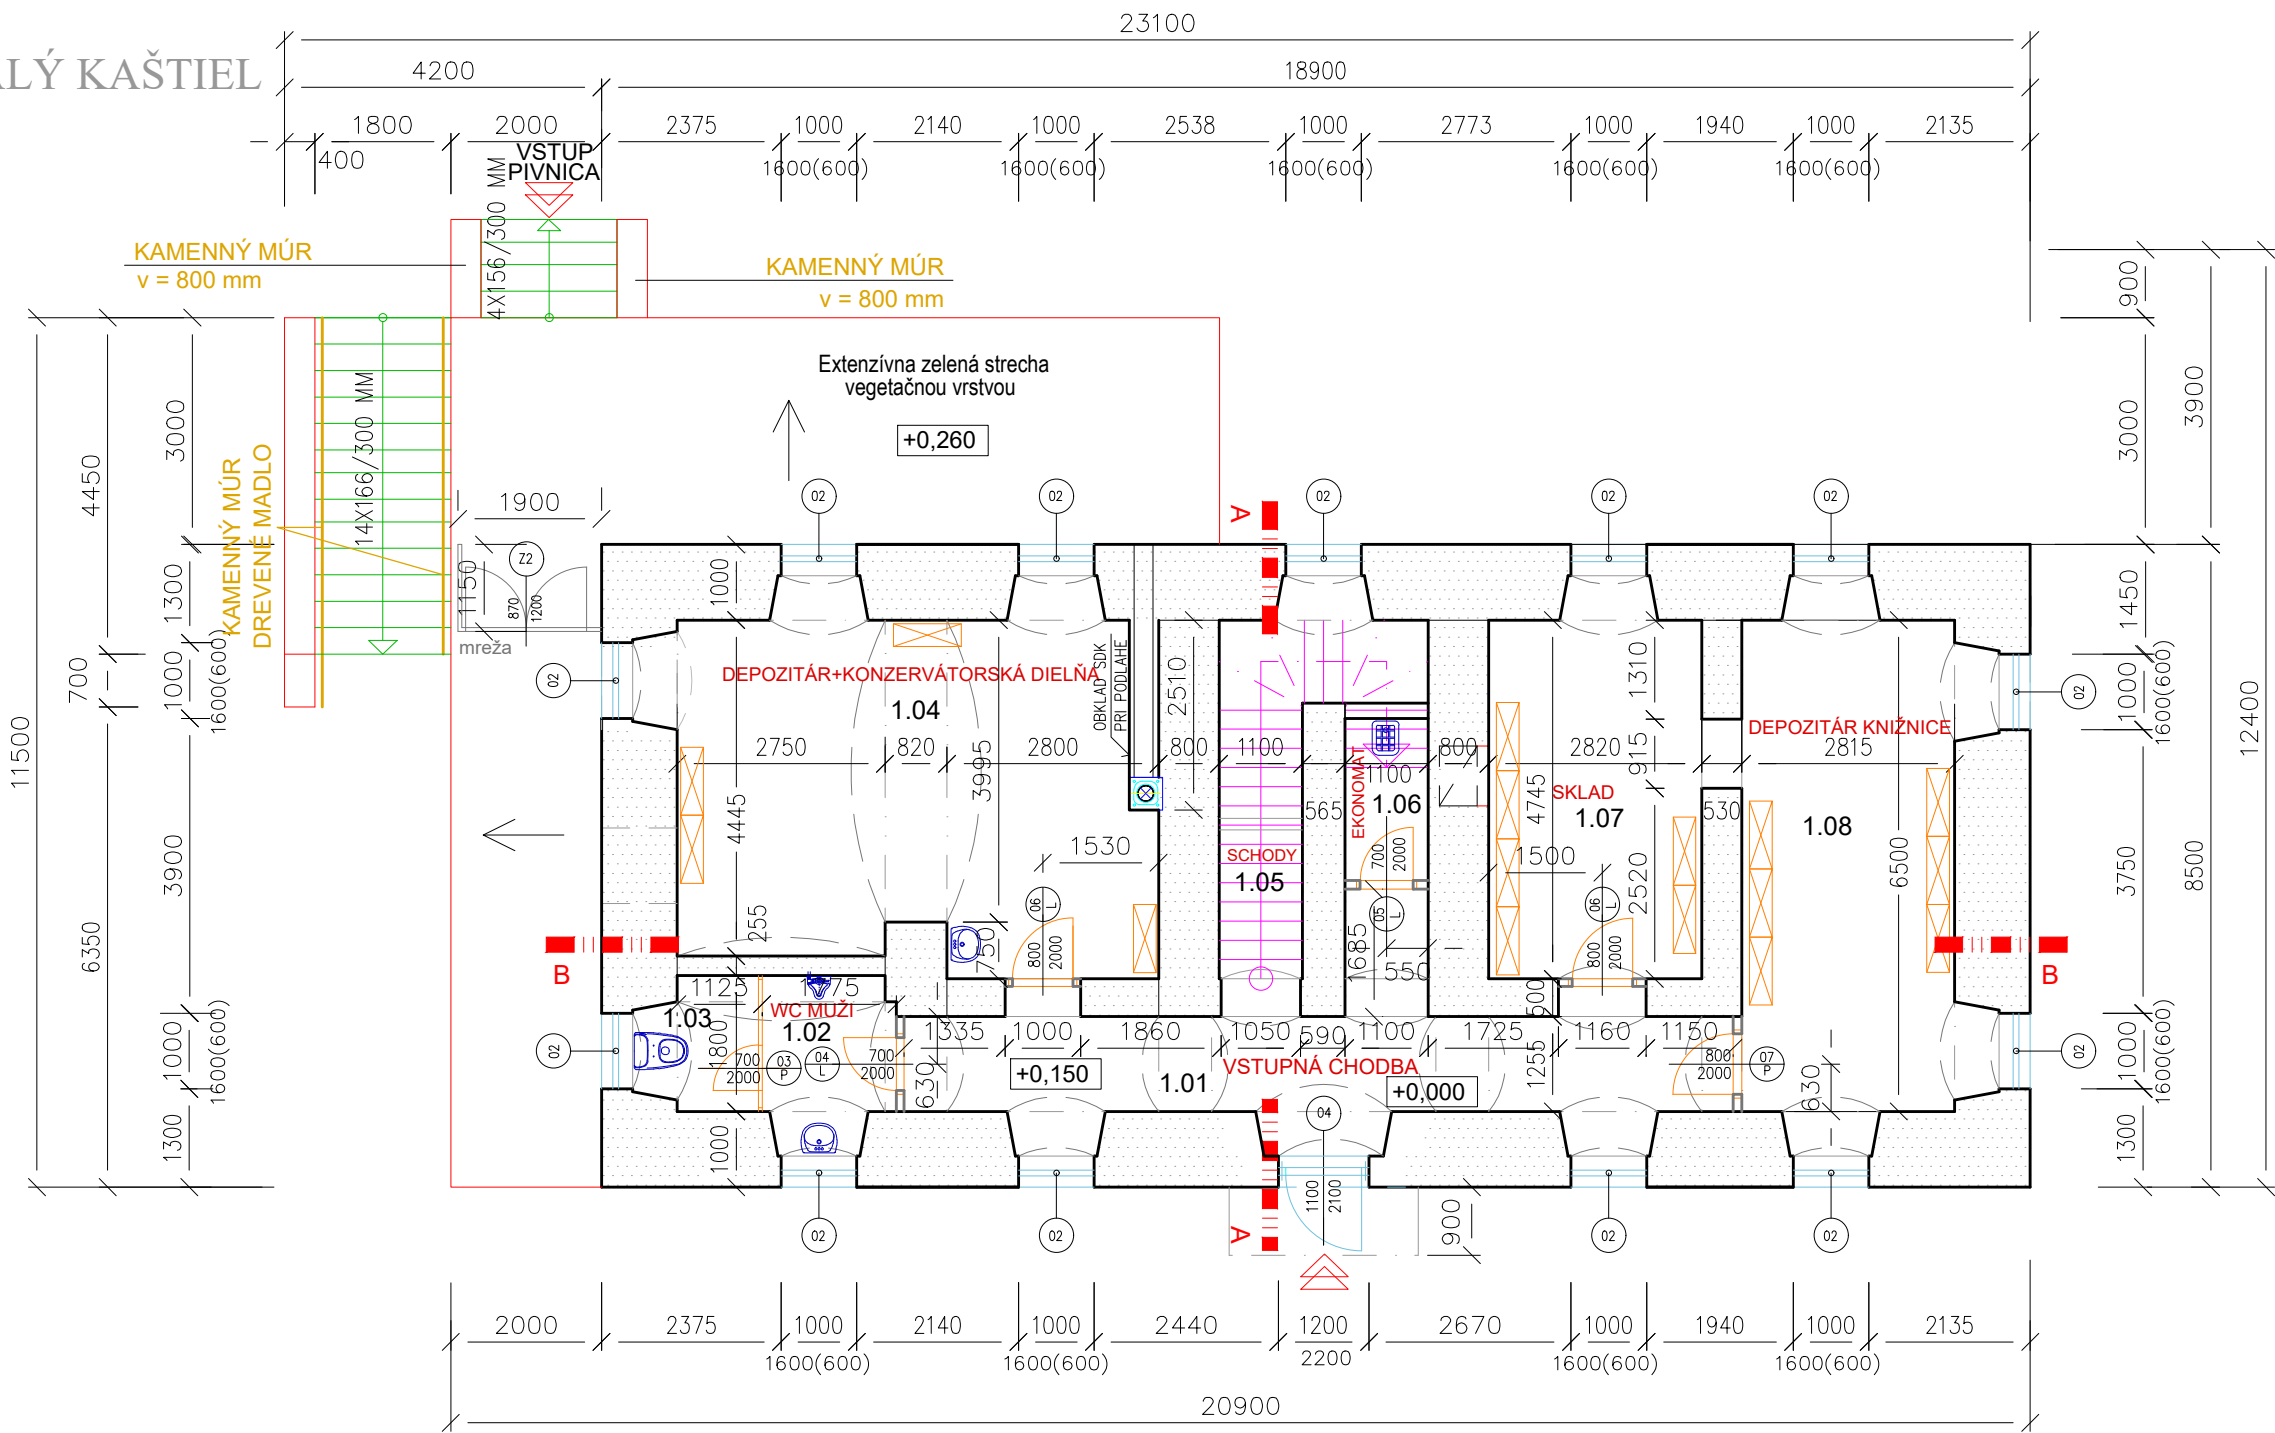

NOVÝ - NAVRHOVANÝ STAV
PÔDORYS 1.N.P. (PRÍZEMIE)

- (P3) SKLADBA PODLAHY
- KERAMICKÁ DLAŽBA GRESS 300/300 mm 10 mm
 - LEPIDLO, FLEXIBILNÉ, MRAZUVZDORNÉ 5 mm
 - BETÓNOVÝ POTER 50 mm
 - TEPELNÁ IZOLÁCIA XPS 40 mm
 - GEOTEXTÍLIA 200 g/m2 - mm
 - ŠTRKODRVA fr. 0 - 4 mm 50 mm
- (P4) SKLADBA PODLAHY
- KERAMICKÁ DLAŽBA GRESS SCHODNICE 10 mm
 - LEPIDLO, FLEXIBILNÉ, MRAZUVZDORNÉ 5 mm
 - PENETRAČNÝ NÁTER - mm
 - EXISTUJÚCA SCHODISKOVÁ DOSKA BETÓN JE POTREBNÉ VYSPRAVIŤ - mm

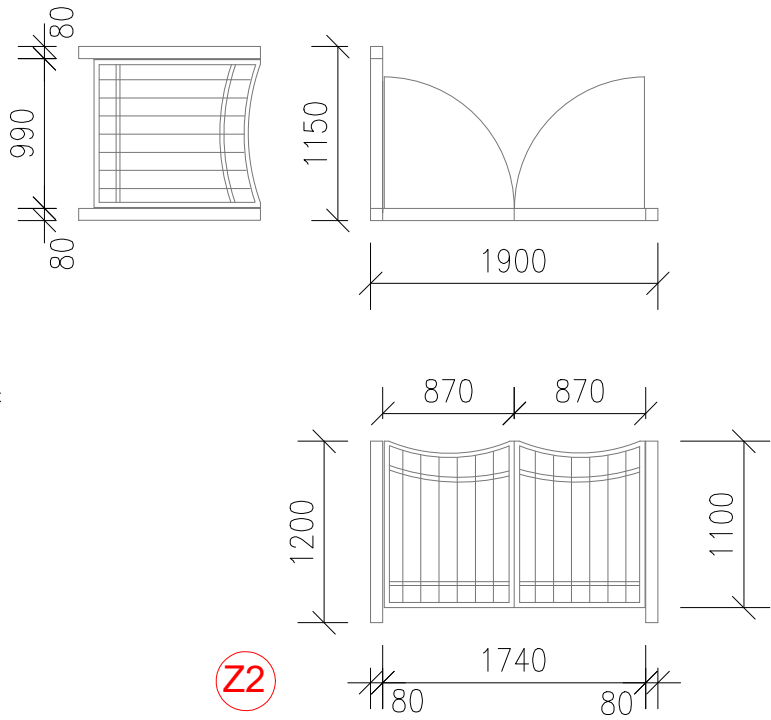

LEGENDA ÚČELU MIESTNOSTÍ SO_01:

OZN. MIESTN.	ÚČEL MIESTNOSTÍ	PLOCHA (M ²)	PODLAHA	ZNAČ.	STENA	STROP	POZNÁMKA
1.01	VSTUPNÁ CHODBA	19,50	KD-GRESS	P3	Malba	Malba	k.s. v-100mm
1.02	PREDSEŇ-MUŽI	03,85	KD	P3	KO	Malba	k.o. v-2,0 m
1.03	WC-MUŽI	02,72	KD	P3	KO	Malba	k.o. v-2,0 m
1.04	DEPOZITÁR+KONZER.DIELŇA	30,80	KD	P3	Malba	Malba	k.s. v-100mm
1.05	HLAVNÉ SCHODISKO	09,21	KD-GRESS	P4	Malba	Malba	k.s. v-100mm
1.06	EKONOMAT	03,80	KD	P3	KO	Malba	k.o. v-2,0 m
1.07	SKLAD	14,60	KD	P3	Malba	Malba	k.s. v-100mm
1.08	DEPOZITÁR KNIŽNICE	21,10	KD	P3	Malba	Malba	k.s. v-100mm

Ú.P:	105,58
- KD-KERAMICKÁ DLAŽBA, MALBA-PRÍEVZDUŠNÁ OMIETKA NA BÁZE VÁPNA, PRÍEVZDUŠNÝ NÁTER HMOTY NA BÁZE MINERÁLOV.	



POZNÁMKA:

- POŠKODENÉ ČASTI DOMUROVAŤ PODLA PÔVODNÝCH TVAROV A IDENTICKÝCH MATERIÁLOV.
- ODSTRÁNENIE PÔVODNÝCH PODLÁCH A NAHRADENIE NOVÝMI, PÔVODNÉ OBKLADY ODTRÁNIŤ
- SCHODISKÉ STUPNE PO ODKRYTÍ RIEŠIŤ Z IDENTICKÉHO MATERIÁLU -KERAMICKÁ DLAŽBA
- V ČASTI PRÍSTAVBY AKO FASÁDU POUŽIŤ KAMENNÝ OBKLAD /KAMENNÉ PLATNE/

LEGENDA MATERIÁLOV:

- JESTVUJÚCE STAVEBNÉ KONŠTRUKCIE-ZMIEŠENÉ MURIVO S PLNOU PÁLENOU TEHLOU
- OBVODOVÉ MURIVO -DOMÚROVKY Z TEHLBLOKOV HR.400 PRÍSTAVBA-OBVODOVÉ MURIVO BETÓNOVÝCH MUROVACÍCH TVÁRNIC 30 NF HR.300 MM
- PRIECKY - Z TEHLBLOKOV HR.175-150 MM

MREŽA OSADENÁ NA PLOCHEJ STRECHE

Zodpovedný projektant:	Ing.arch. Jozef BAJUS		
Projektant:	Ing.Ivana MEGOVÁ		
Stavba: OBNOVA HISTORICKEJ PAMIATKY MALÝ KAŠTIEL - SNINA			
Objekt: SO-01 MALÝ KAŠTIEL			
Miesto: SNINA, parc.č. C KN 1379		Formát:	2 x A4
Diel: ASR		Dátum:	02/2014
Investor: MESTO SNINA STROJÁRSKA 2060/95		Číslo zákazky:	09/2013
Predmet výkresu: PÔDORYS 1.N.P.		Špecifické číslo:	
Stupeň PD: RP		Kotované:	MM
Kód objektu SO-01		Mierka:	M 1:100
Kód profesie ASR		Číslo výkresu:	09