


LEGENDA ÚČELU MIESTNOSTÍ SO_01:

OZN. MIESTN.	ÚČEL MIESTNOSTI
2.01	CHODBA
2.02	PREDSEŇ – ŽENY
2.03	WC – ŽENY
2.04	TVORIVÁ DIEĽŇA
2.05	TVORIVÁ DIEĽŇA
2.06	SCHODISKOVÝ PRIESTOR
2.07	POLYFUNKČNÝ PRIESTOR PRE KULTÚRNO-OSVETOVÚ ČINNOSŤ

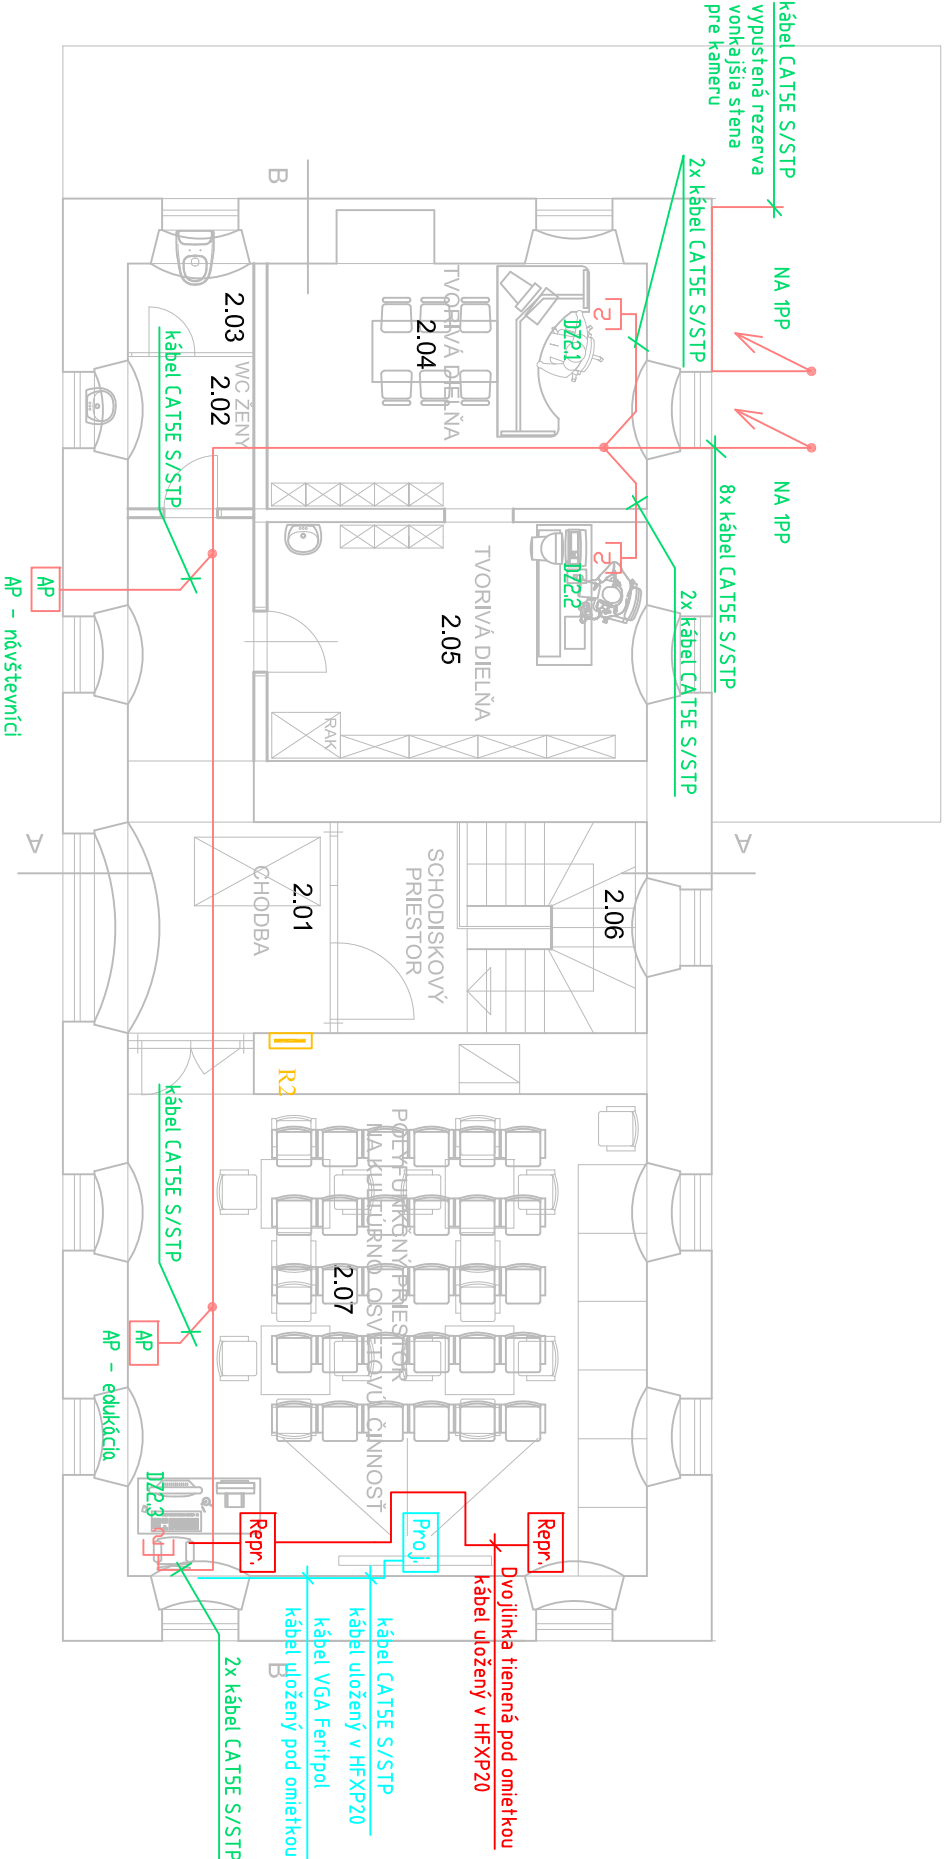


- Aktívny reproduktor
- Interaktívny projektor

dátová zásuvka 2xRJ45, cat. 5e


kábel CAT5E S/STP, drôt, 4 páry, LSDH, v rúrke HFXP 20

ROZVODNÁ SIŤ: 1/N/PE AC 230V 50Hz/ TN-S
2 DC 24V SELV

Zodpovedný projektant:		Ing Stanislav Gergel	
Projektant:		Ing Stanislav Gergel	
Stavba:			
OBNOVA HISTORICKEJ PAMIATKY-MALÝ KAŠTIEL SNINA			
Objekt:	SO-01 MALÝ KAŠTIEL	Miesto:	SNINA, parc.č. C KN 1379
Diel:	DÁTOVÉ ROZVODY	Investor:	MESTO SNINA STROJÁRSKA 2060
Predmet výkresu:		DÁTOVÉ ROZVODY - 2.NP	
Stupeň PD:	RP	Kód objektu	SO-01
		Kód profesie	ELI
		Číslo výkresu:	03

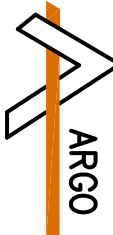

PROJEKČNÁ KANCELÁRIA
STROJÁRSKA 2060, SNINA

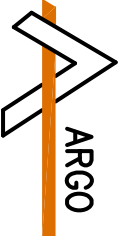

PROJEKČNÁ KANCELÁRIA
STROJÁRSKA 2060, SNINA