

Ing. Stanislav Gergeľ

0905 815 912

Budovateľská 36, Humenné

|  |                        |
|--|------------------------|
| Stavba:  |                        |
| OBNOVA HISTORICKEJ PAMIATKY-MALÝ KAŠTIEĽ SNINA |                        |
| PS:  |                        |
| SO-01 MALÝ KAŠTIEĽ                             |                        |
| DPS:   |                        |
| Zákazník:                                      |                        |
| MESTO SNINA, STROJÁRSKA 2060                   |                        |
| Zakázkové číslo:                               | Dátum:                 |
| ---  | 12/2013                |
| Arch. číslo:                                   | Stupeň PD:             |
| ---  | REALIZAČNÝ             |
| Spracoval:                                     | Osvedčenie podľa SKSI: |
| Ing. Gergeľ                                    | 2645*14                |
| Kontroloval:                                   | Schválil:              |
| Ing. Gergeľ                                    | Ing. Gergeľ            |
|  |                        |

RK

Rozvádzač : **RK**

Typ : **výber stavba, 72 modulov**  
**inštalácia pod omietku**

**vxšvh : -----**

Krytie : **IP 40 / 20**

Napäťová sústava : **3/N/PE ~ 400V AC, 50Hz TN-S**

Skratové pomery : **Ik''/ip ~ 3,14/5,72kA**

***Ochranné opatrenie - samočinnné odpojenie napájania***

**1. Základná ochrana - ochrana pred priamym dotykom** El. predmetov a zariadení

Je krytím a izoláciou podľa STN 33 2000-4-41 (čl. 411.1,2 a príloha A),

STN 33 2000-4-41 príloha A čl.A1 - Základná izolácia živých častí


STN 33 2000-4-41 príloha A čl.A2 - Zábrany alebo kryty


**2. Ochrana pri poruche - ochrana pred nepriamym dotykom -** je vykonaná ako


- ochrana samočinnným odpojením pri poruche podľa STN 33 2000-4-41 (čl. 411.3.2 )


- doplnková ochrana prúdovým chráničom podľa STN 33 2000-4-41 (čl. 411.3.3 )


|         |   |          |       |       |                              |                |  |                                       |   |  |  |  |
|---------|---|----------|-------|-------|------------------------------|----------------|--|---------------------------------------|---|--|--|--|
| Revízia |   |          |       |       | Zákazník:                    | Spracoval:     | Tento dokument obsahuje chránené dáta firmy Ing. Stanislav Gergeľ<br>Kopírovanie a použitie týchto dát a ich častí je možné len s písomným súhlasom tejto firmy. | Ing. Stanislav Gergeľ<br>0905 815 912 | Stavba:<br>OBNOVA HISTORICKEJ PAMIATKY-MALÝ KAŠTIEĽ SNINA<br>Názov:<br>SO-01 MALÝ KAŠTIEĽ<br>ROZVÁDZAČ RK | Projekt: MALÝ KAŠTIEĽ SNINA<br>Ing. Stanislav Gergeľ<br>Humenné<br>Výkres: V11<br>List: 2<br>Listov: 8 |  |  |
|         |   |          |       |       | MESTO SNINA, STROJÁRSKA 2060 | Dátum: 12/2013 |  |                                       |   |  |  |  |
|         | R | Komentár | Dátum | Autor | Zakázkové číslo:             | Kontroloval:   |  |                                       |   |  |  |  |
|         |   |          |       |       | ---                          | Dátum: 12/2013 |  |                                       |   |  |  |  |

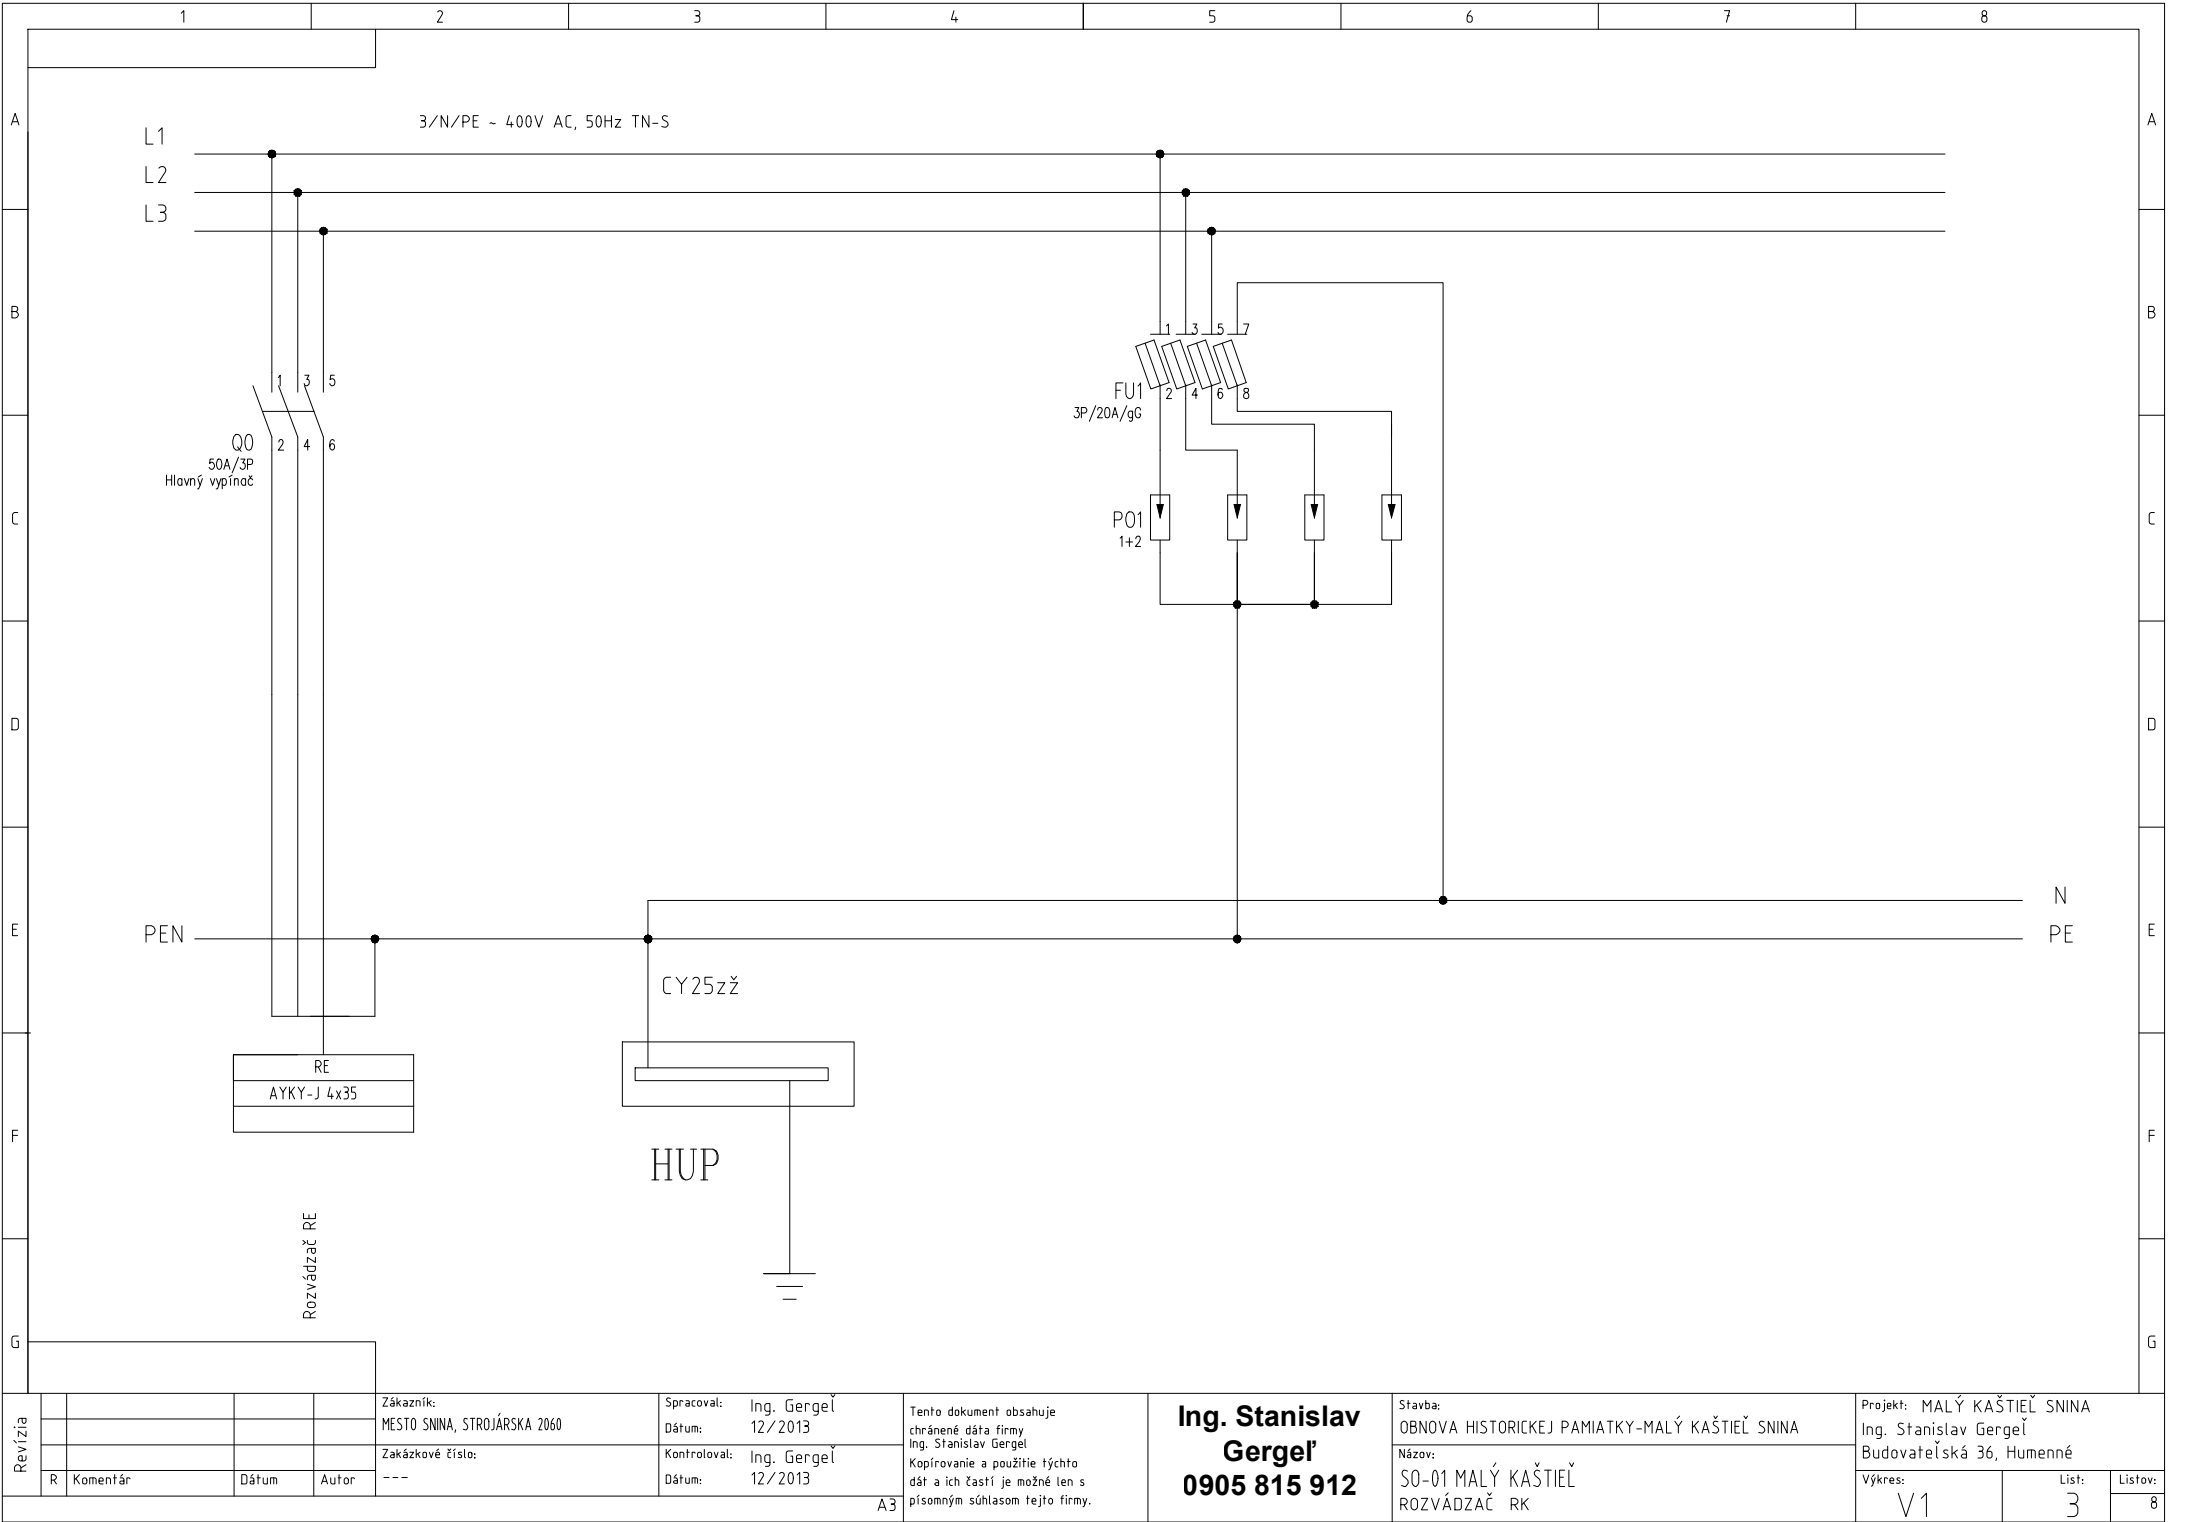


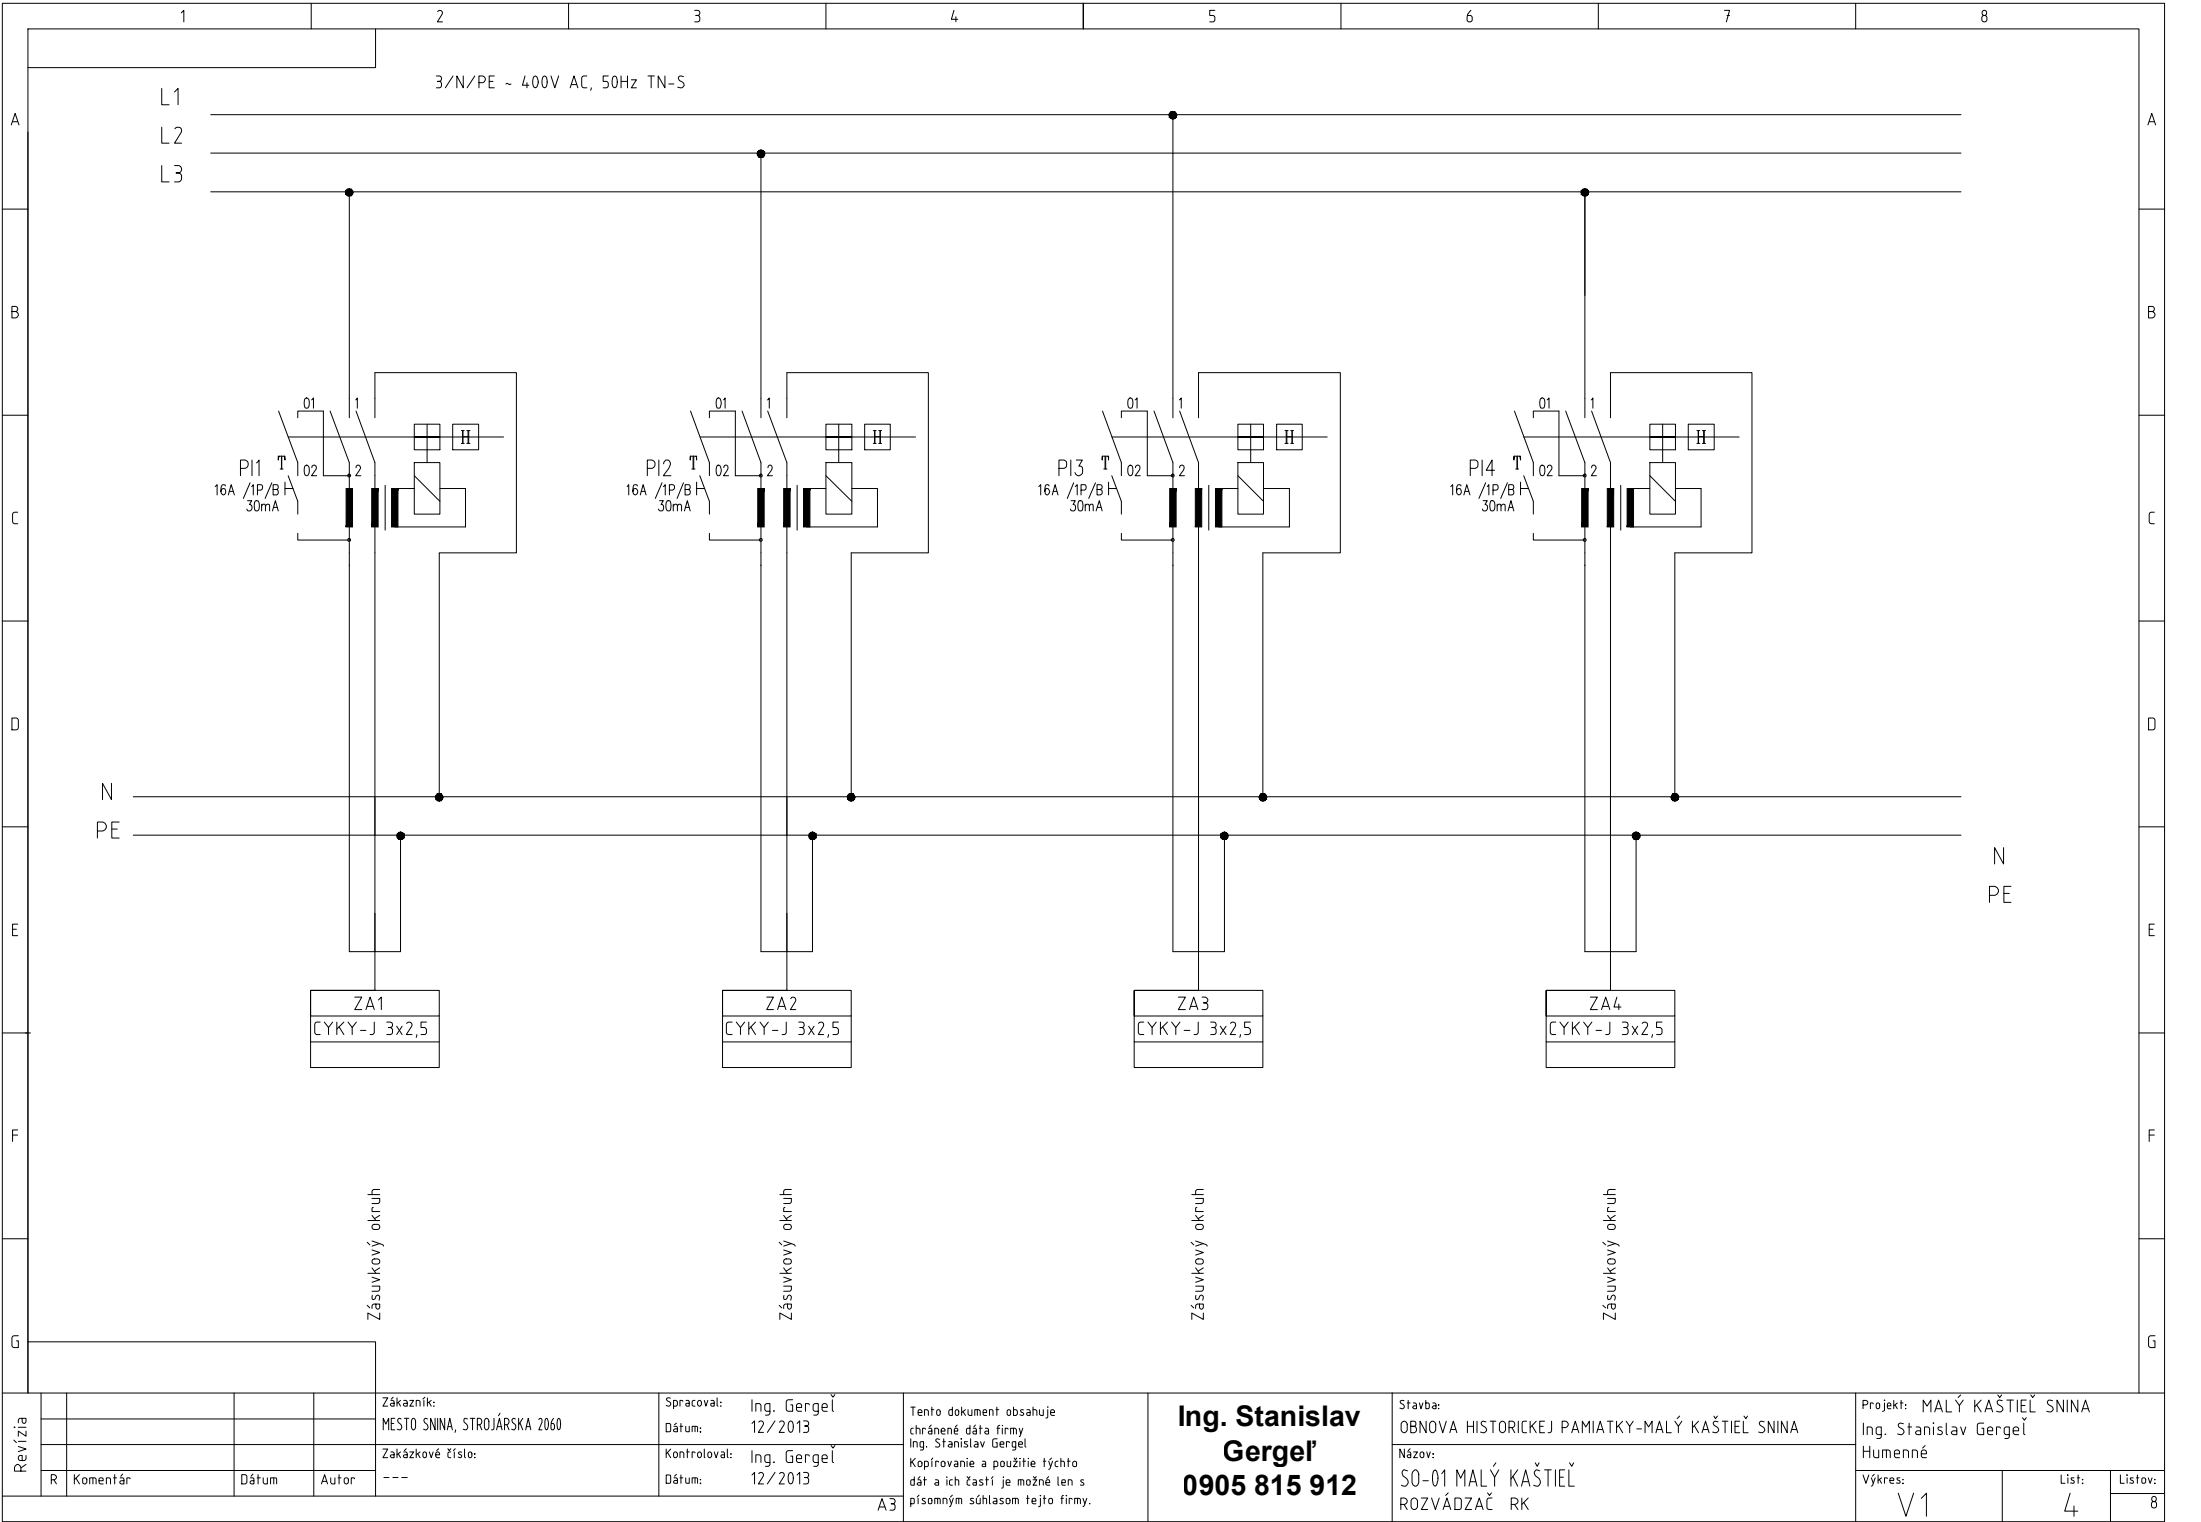

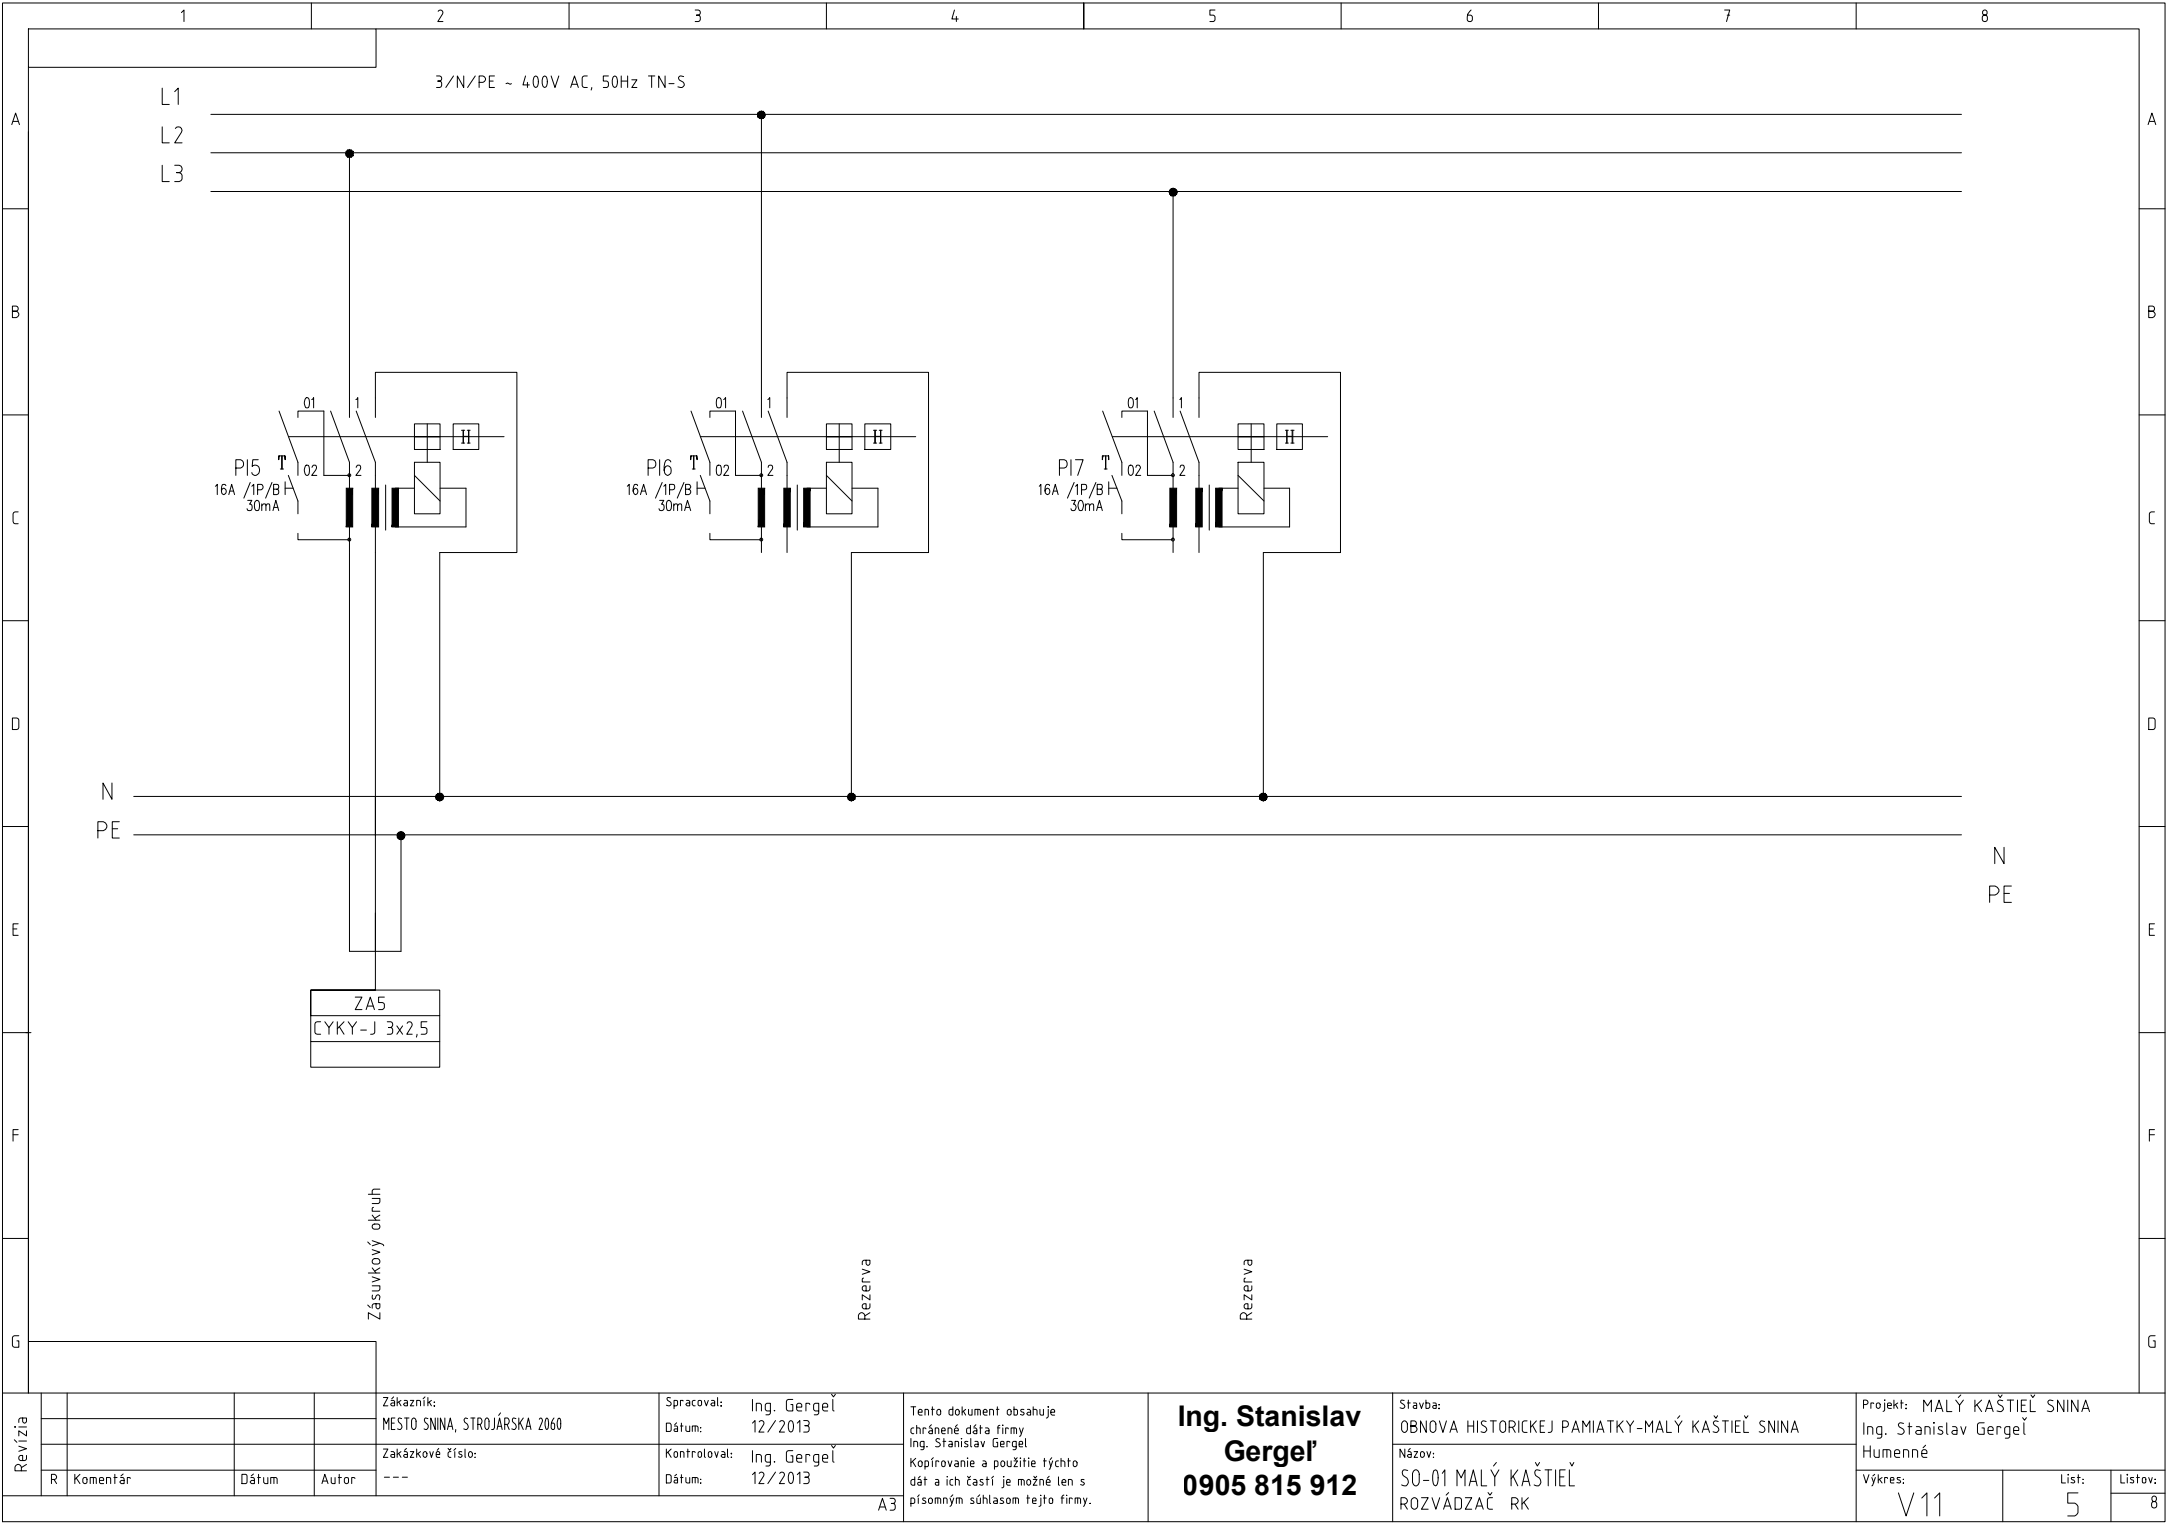

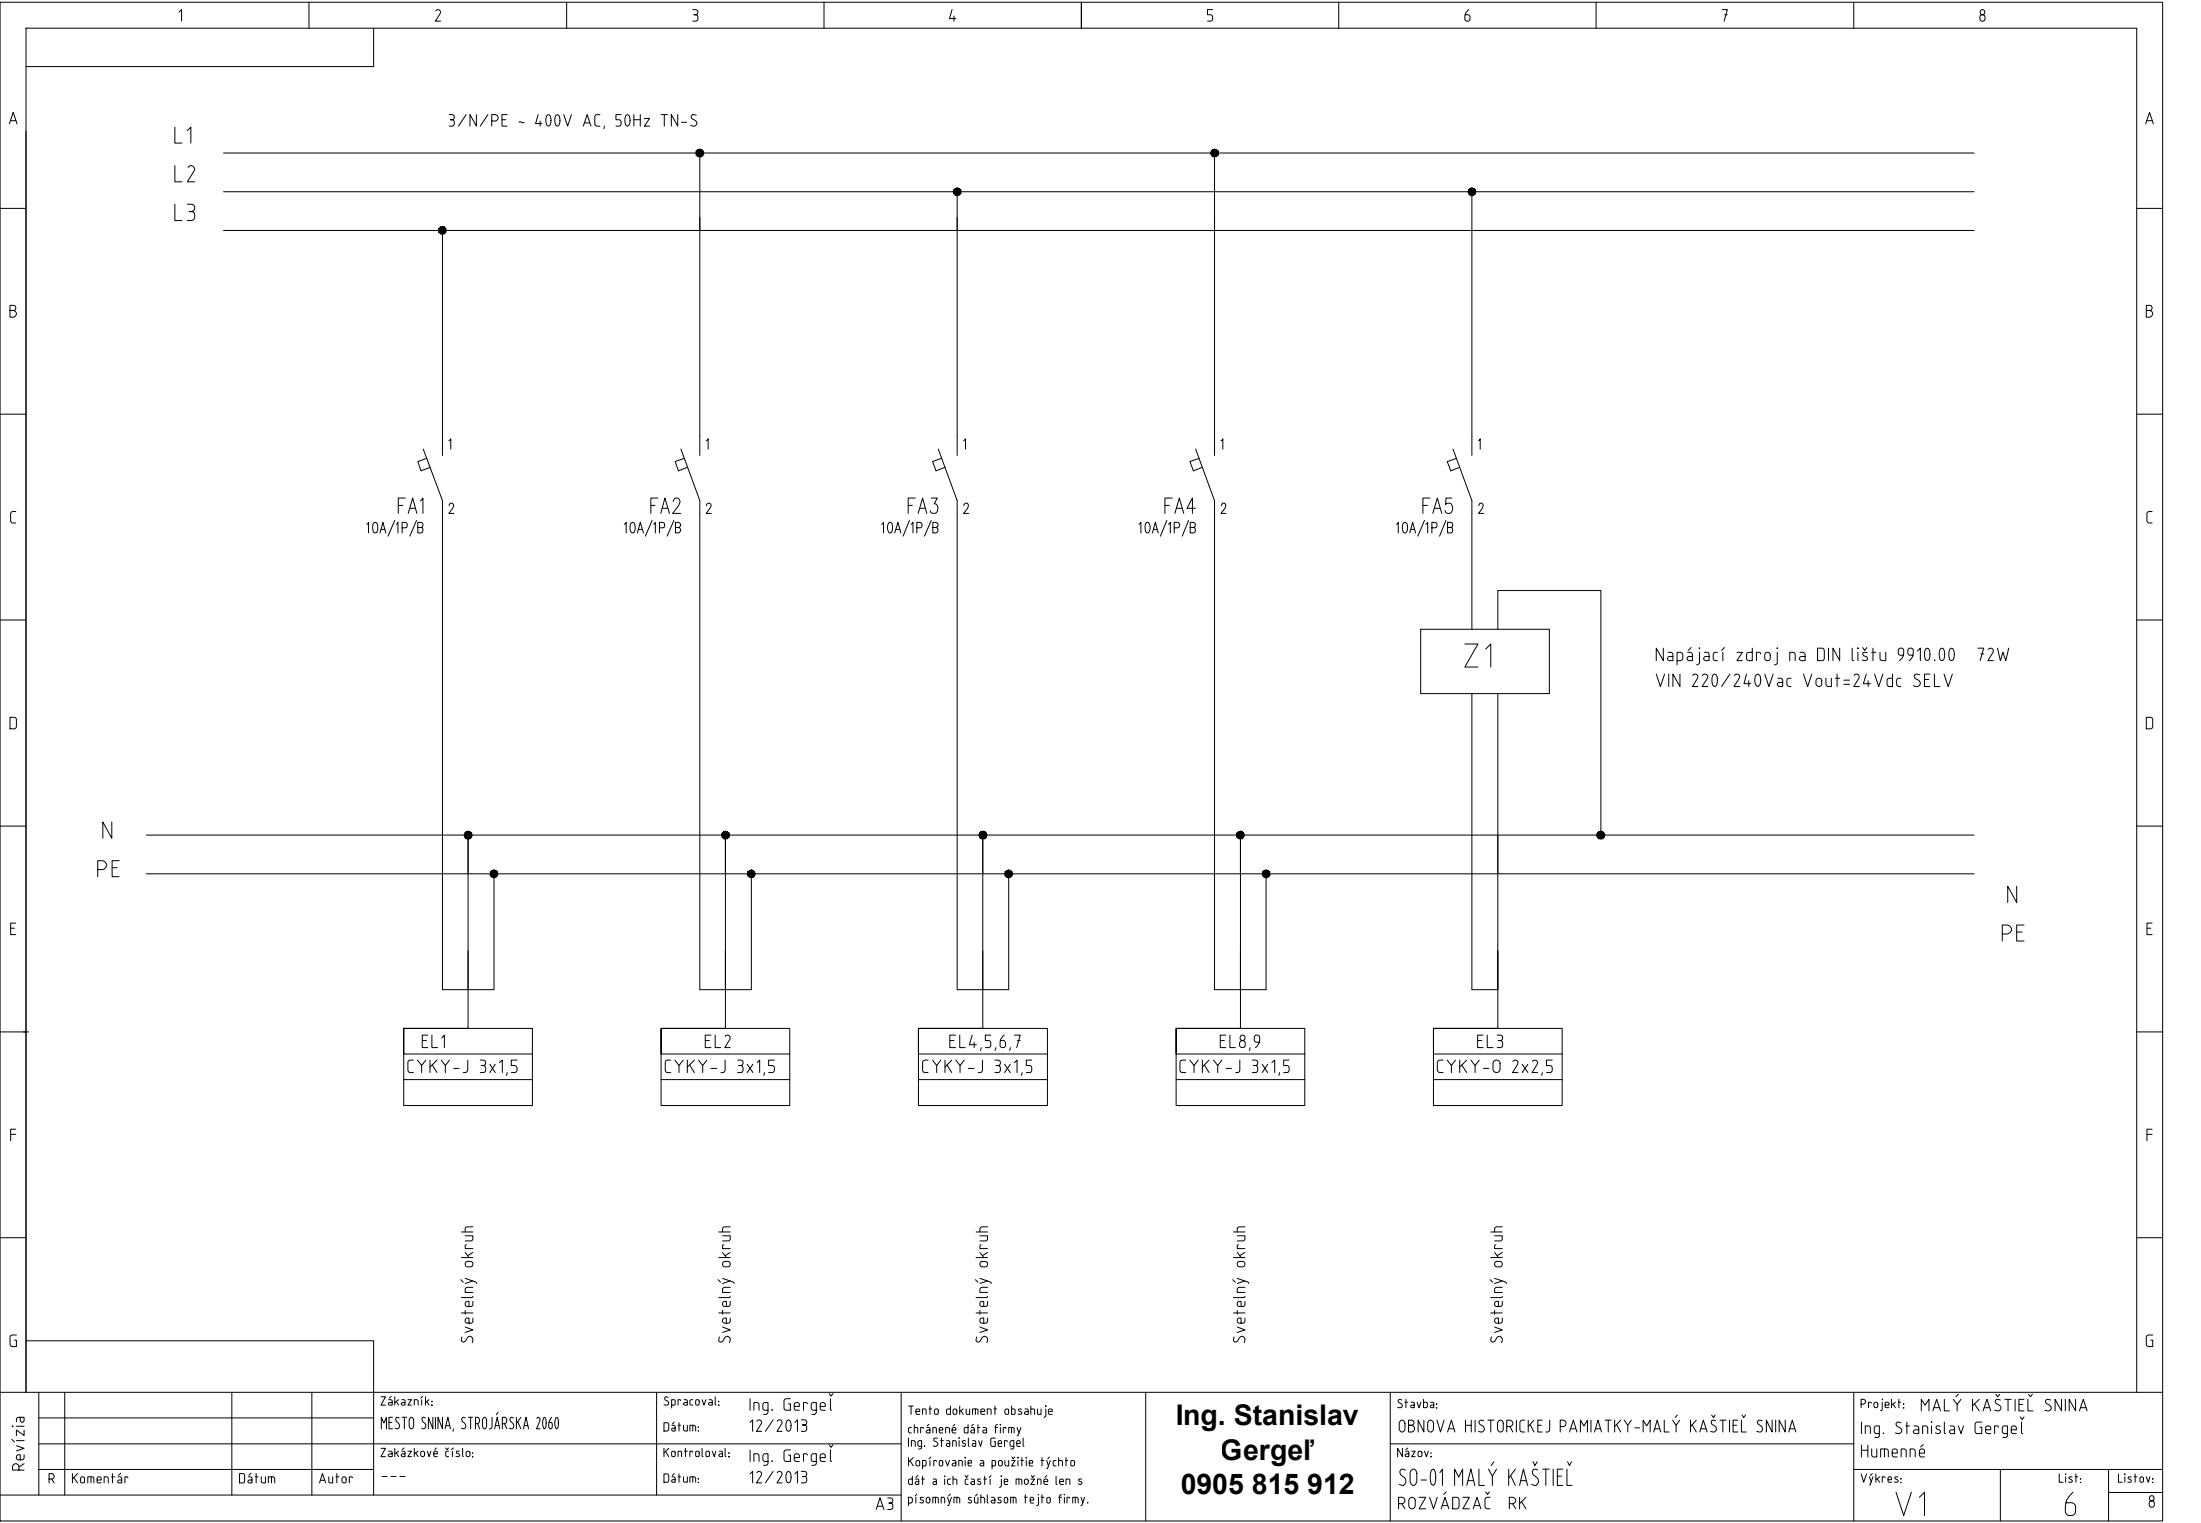

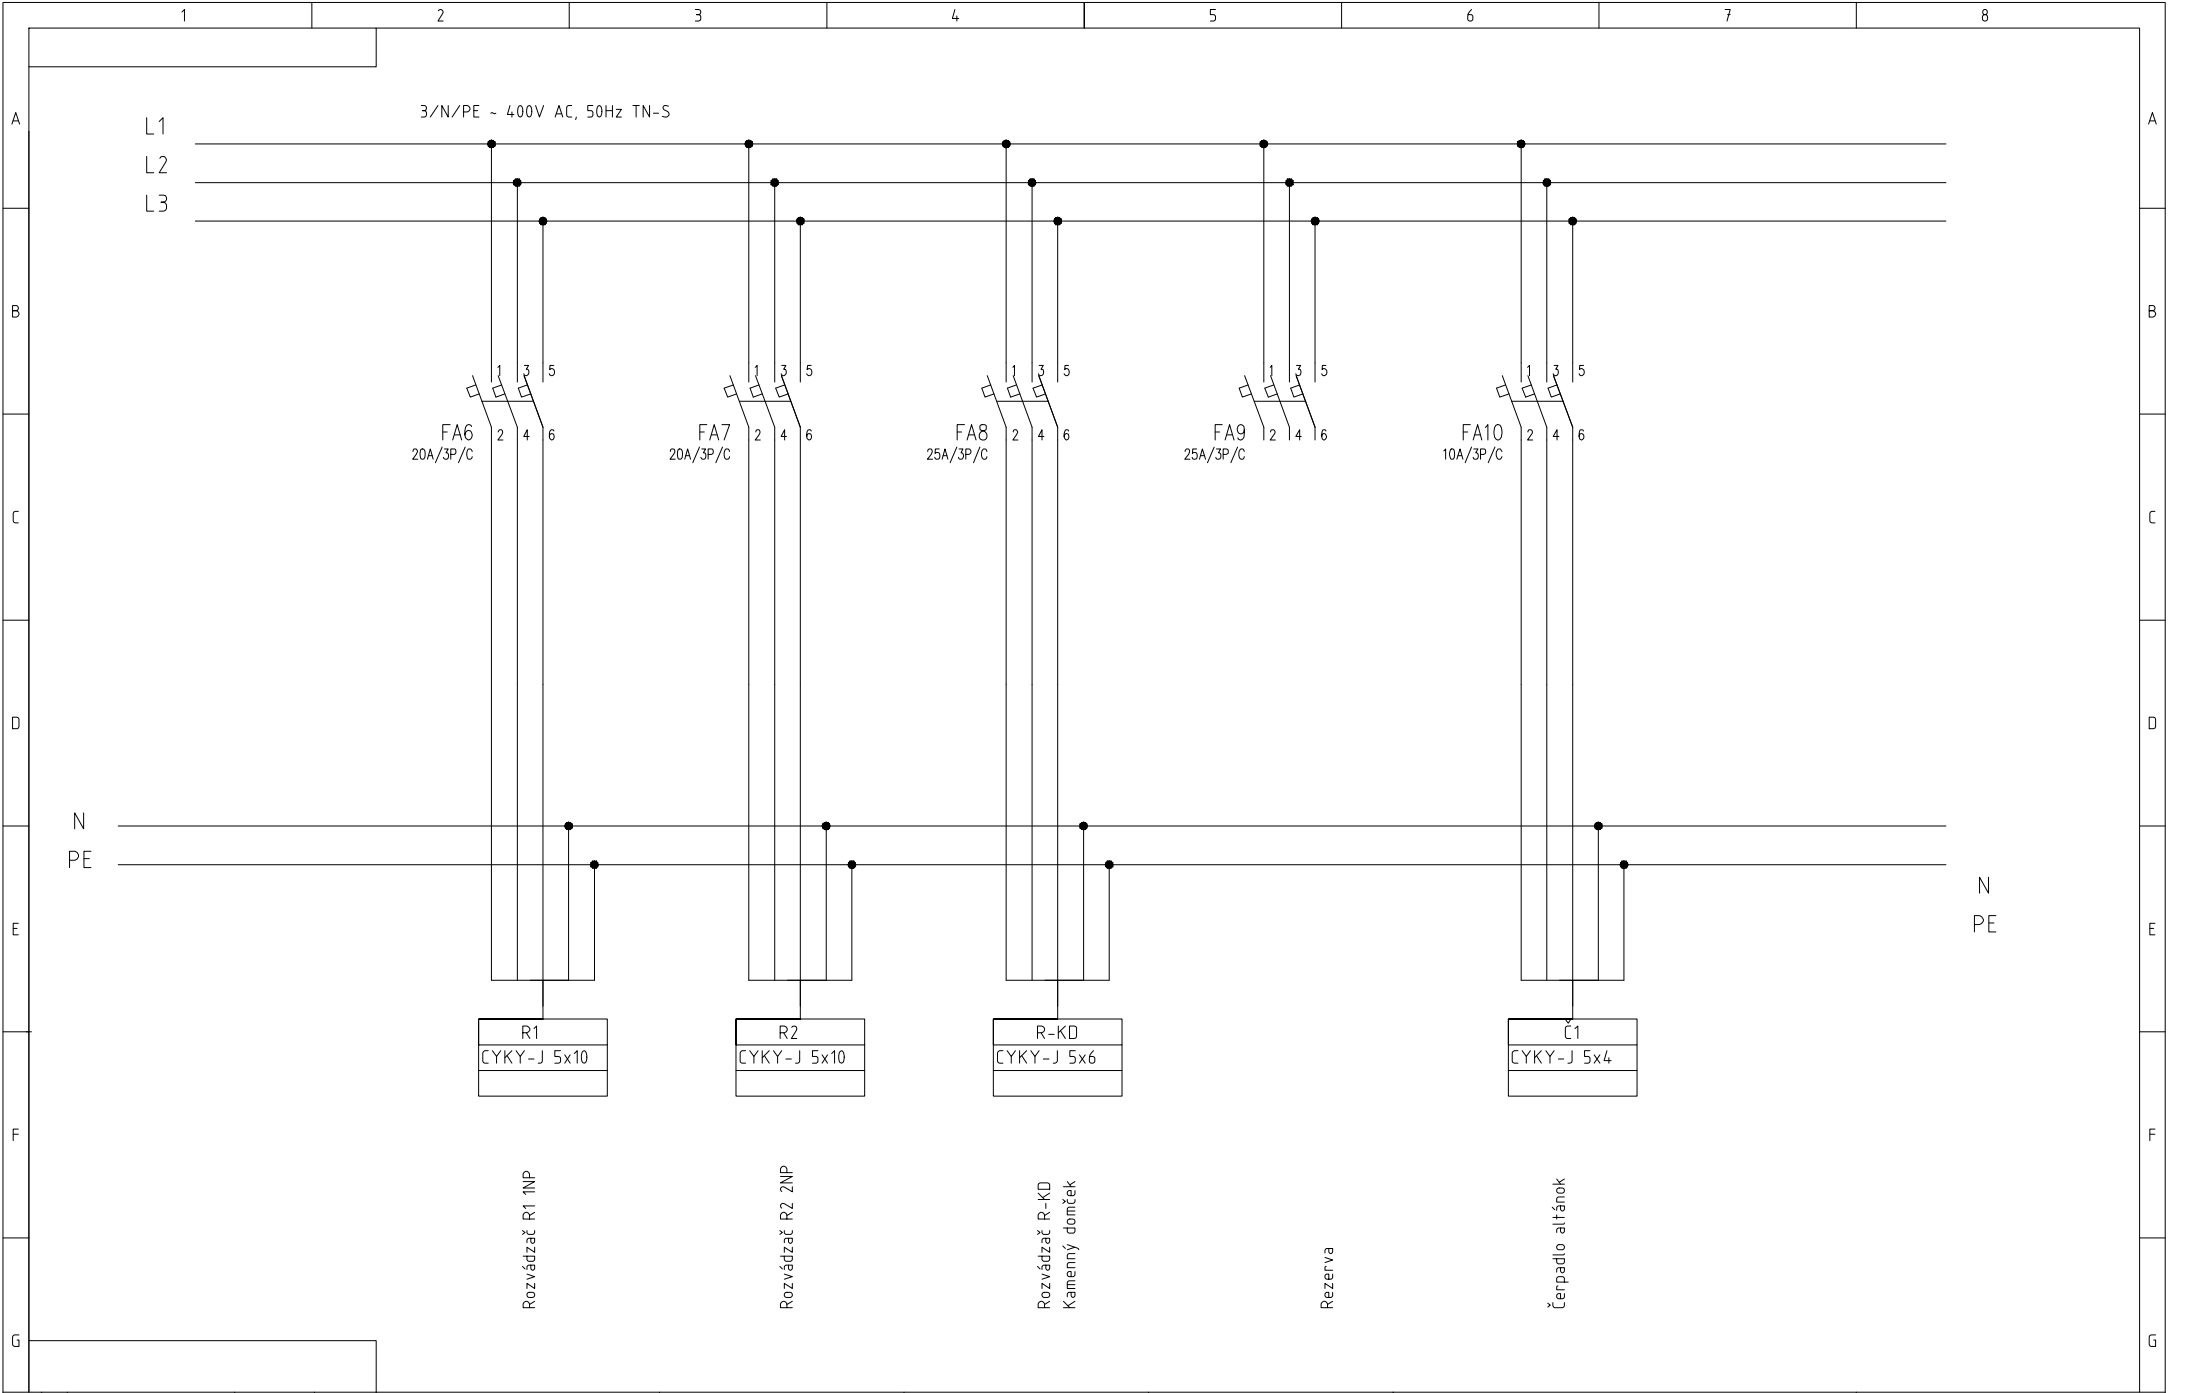

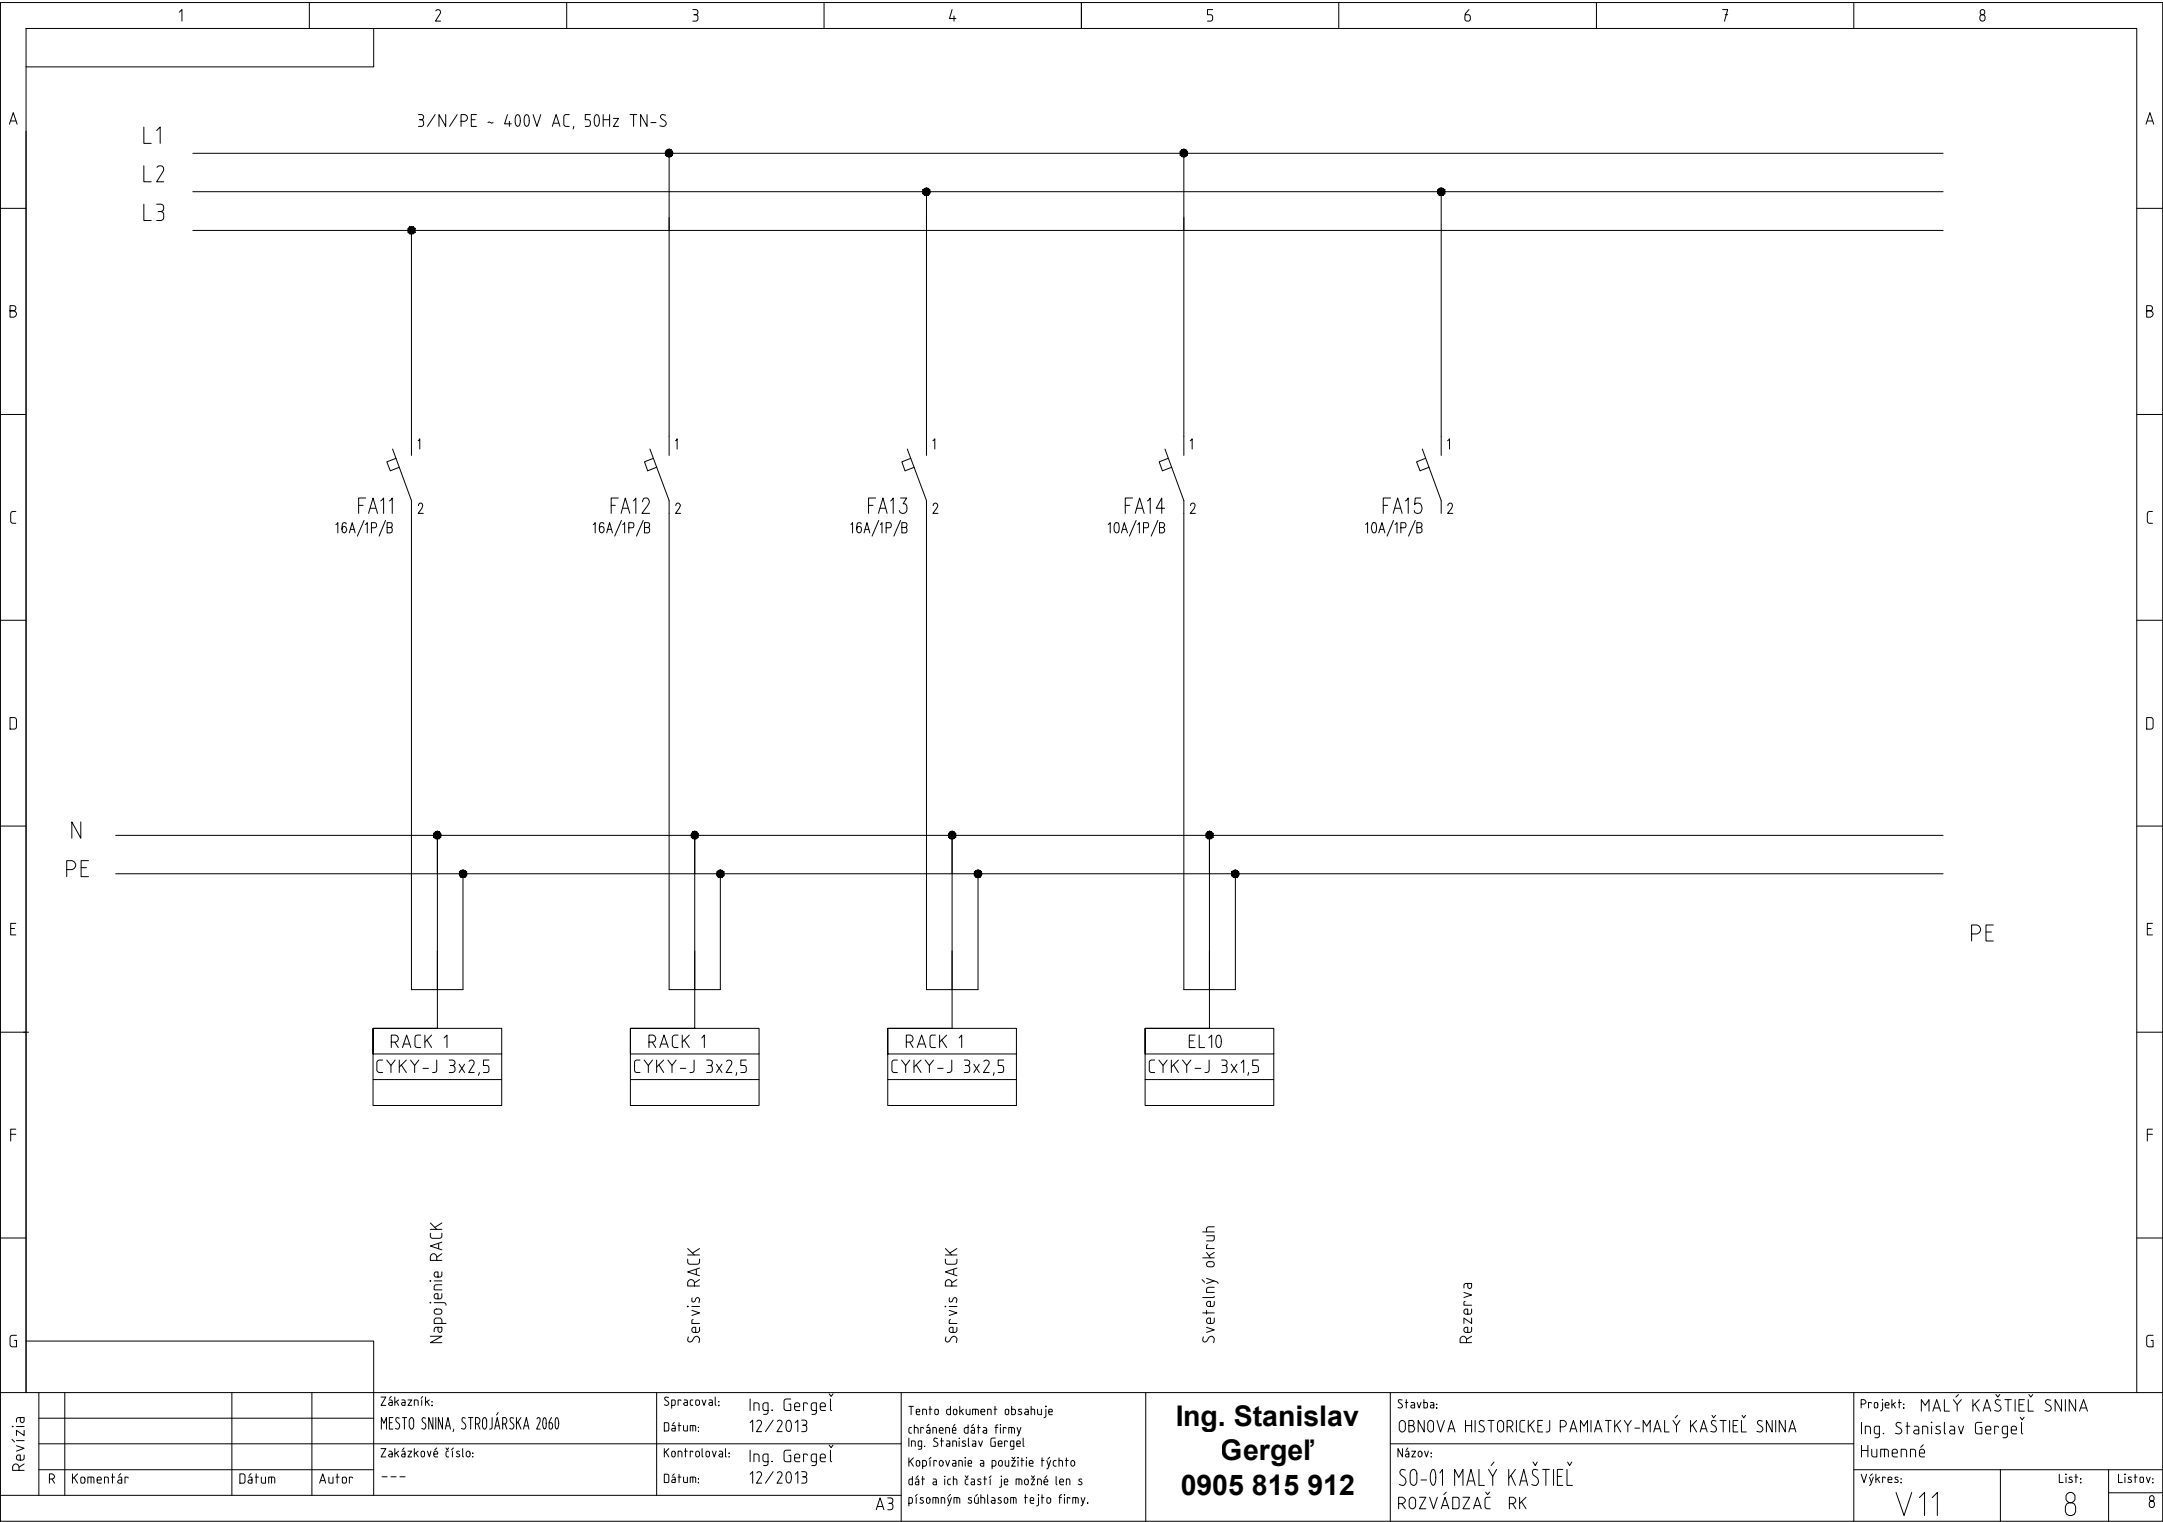



Ing. Stanislav Gergeľ

0905 815 912

Budovateľská 36, Humenné

|  |                       |
|--|-----------------------|
| Stavba:  |                       |
| OBNOVA HISTORICKEJ PAMIATKY-MALÝ KAŠTIEĽ SNINA |                       |
| PS:  |                       |
| SO-01 MALÝ KAŠTIEĽ                             |                       |
| DPS:   |                       |
| Zákazník:                                      |                       |
| MESTO SNINA, STROJÁRSKA 2060                   |                       |
| Zakázkové číslo:                               | Dátum:                |
| ---  | 12/2013               |
| Arch. číslo:                                   | Stupeň PD:            |
| ---  | REALIZAČNÝ            |
| Spracoval:                                     | Osvedčenie podľa SKS: |
| Ing. Gergeľ                                    | 2645*14               |
| Kontroloval:                                   | Schválil:             |
| Ing. Gergeľ                                    | Ing. Gergeľ           |
|  |                       |

R1

Rozvádzač : **R1**

Typ : **výber stavba, 36 modulov**  
**inštalácia pod omietku**

**vxšvh : -----**

Krytie : **IP 40 / 20**

Napäťová sústava : **3/N/PE ~ 400V AC, 50Hz TN-S**

Skratové pomery : **Ik''/ip ~ 3,14/5,72kA**

***Ochranné opatrenie - samočinnné odpojenie napájania***

**1. Základná ochrana - ochrana pred priamym dotykom** El. predmetov a zariadení

Je krytím a izoláciou podľa STN 33 2000-4-41 (čl. 411.1,2 a príloha A),

STN 33 2000-4-41 príloha A čl.A1 - Základná izolácia živých častí

STN 33 2000-4-41 príloha A čl.A2 - Zábrany alebo kryty

**2. Ochrana pri poruche - ochrana pred nepriamym dotykom** - je vykonaná ako

- ochrana samočinnným odpojením pri poruche podľa STN 33 2000-4-41 (čl. 411.3.2 )

- doplnková ochrana prúdovým chráničom podľa STN 33 2000-4-41 (čl. 411.3.3 )

Revízia

|   |          |       |       |
|---|----------|-------|-------|
|   |          |       |       |
|   |          |       |       |
| R | Komentár | Dátum | Autor |

|                  |                              |
|------------------|------------------------------|
| Zákazník:        | MESTO SNINA, STROJÁRSKA 2060 |
| Zakázkové číslo: | ---                          |

|              |             |
|--------------|-------------|
| Spracoval:   | Ing. Gergeľ |
| Dátum:       | 12/2013     |
| Kontroloval: | Ing. Gergeľ |
| Dátum:       | 12/2013     |

A3


Tento dokument obsahuje chránené dáta firmy Ing. Stanislav Gergeľ  
Kopírovanie a použitie týchto dát a ich častí je možné len s písomným súhlasom tejto firmy.


**Ing. Stanislav  
Gergeľ**  
**0905 815 912**


Stavba:  
OBNOVA HISTORICKEJ PAMIA TKY-MALÝ KAŠTIEĽ SNINA  
Názov:  
S0-01 MALÝ KAŠTIEĽ  
ROZVÁDZAČ R1

Projekt: MALÝ KAŠTIEĽ SNINA  
Ing. Stanislav Gergeľ  
Humenné

|         |       |         |
|---------|-------|---------|
| Výkres: | List: | Listov: |
| V12     | 2     | 5       |

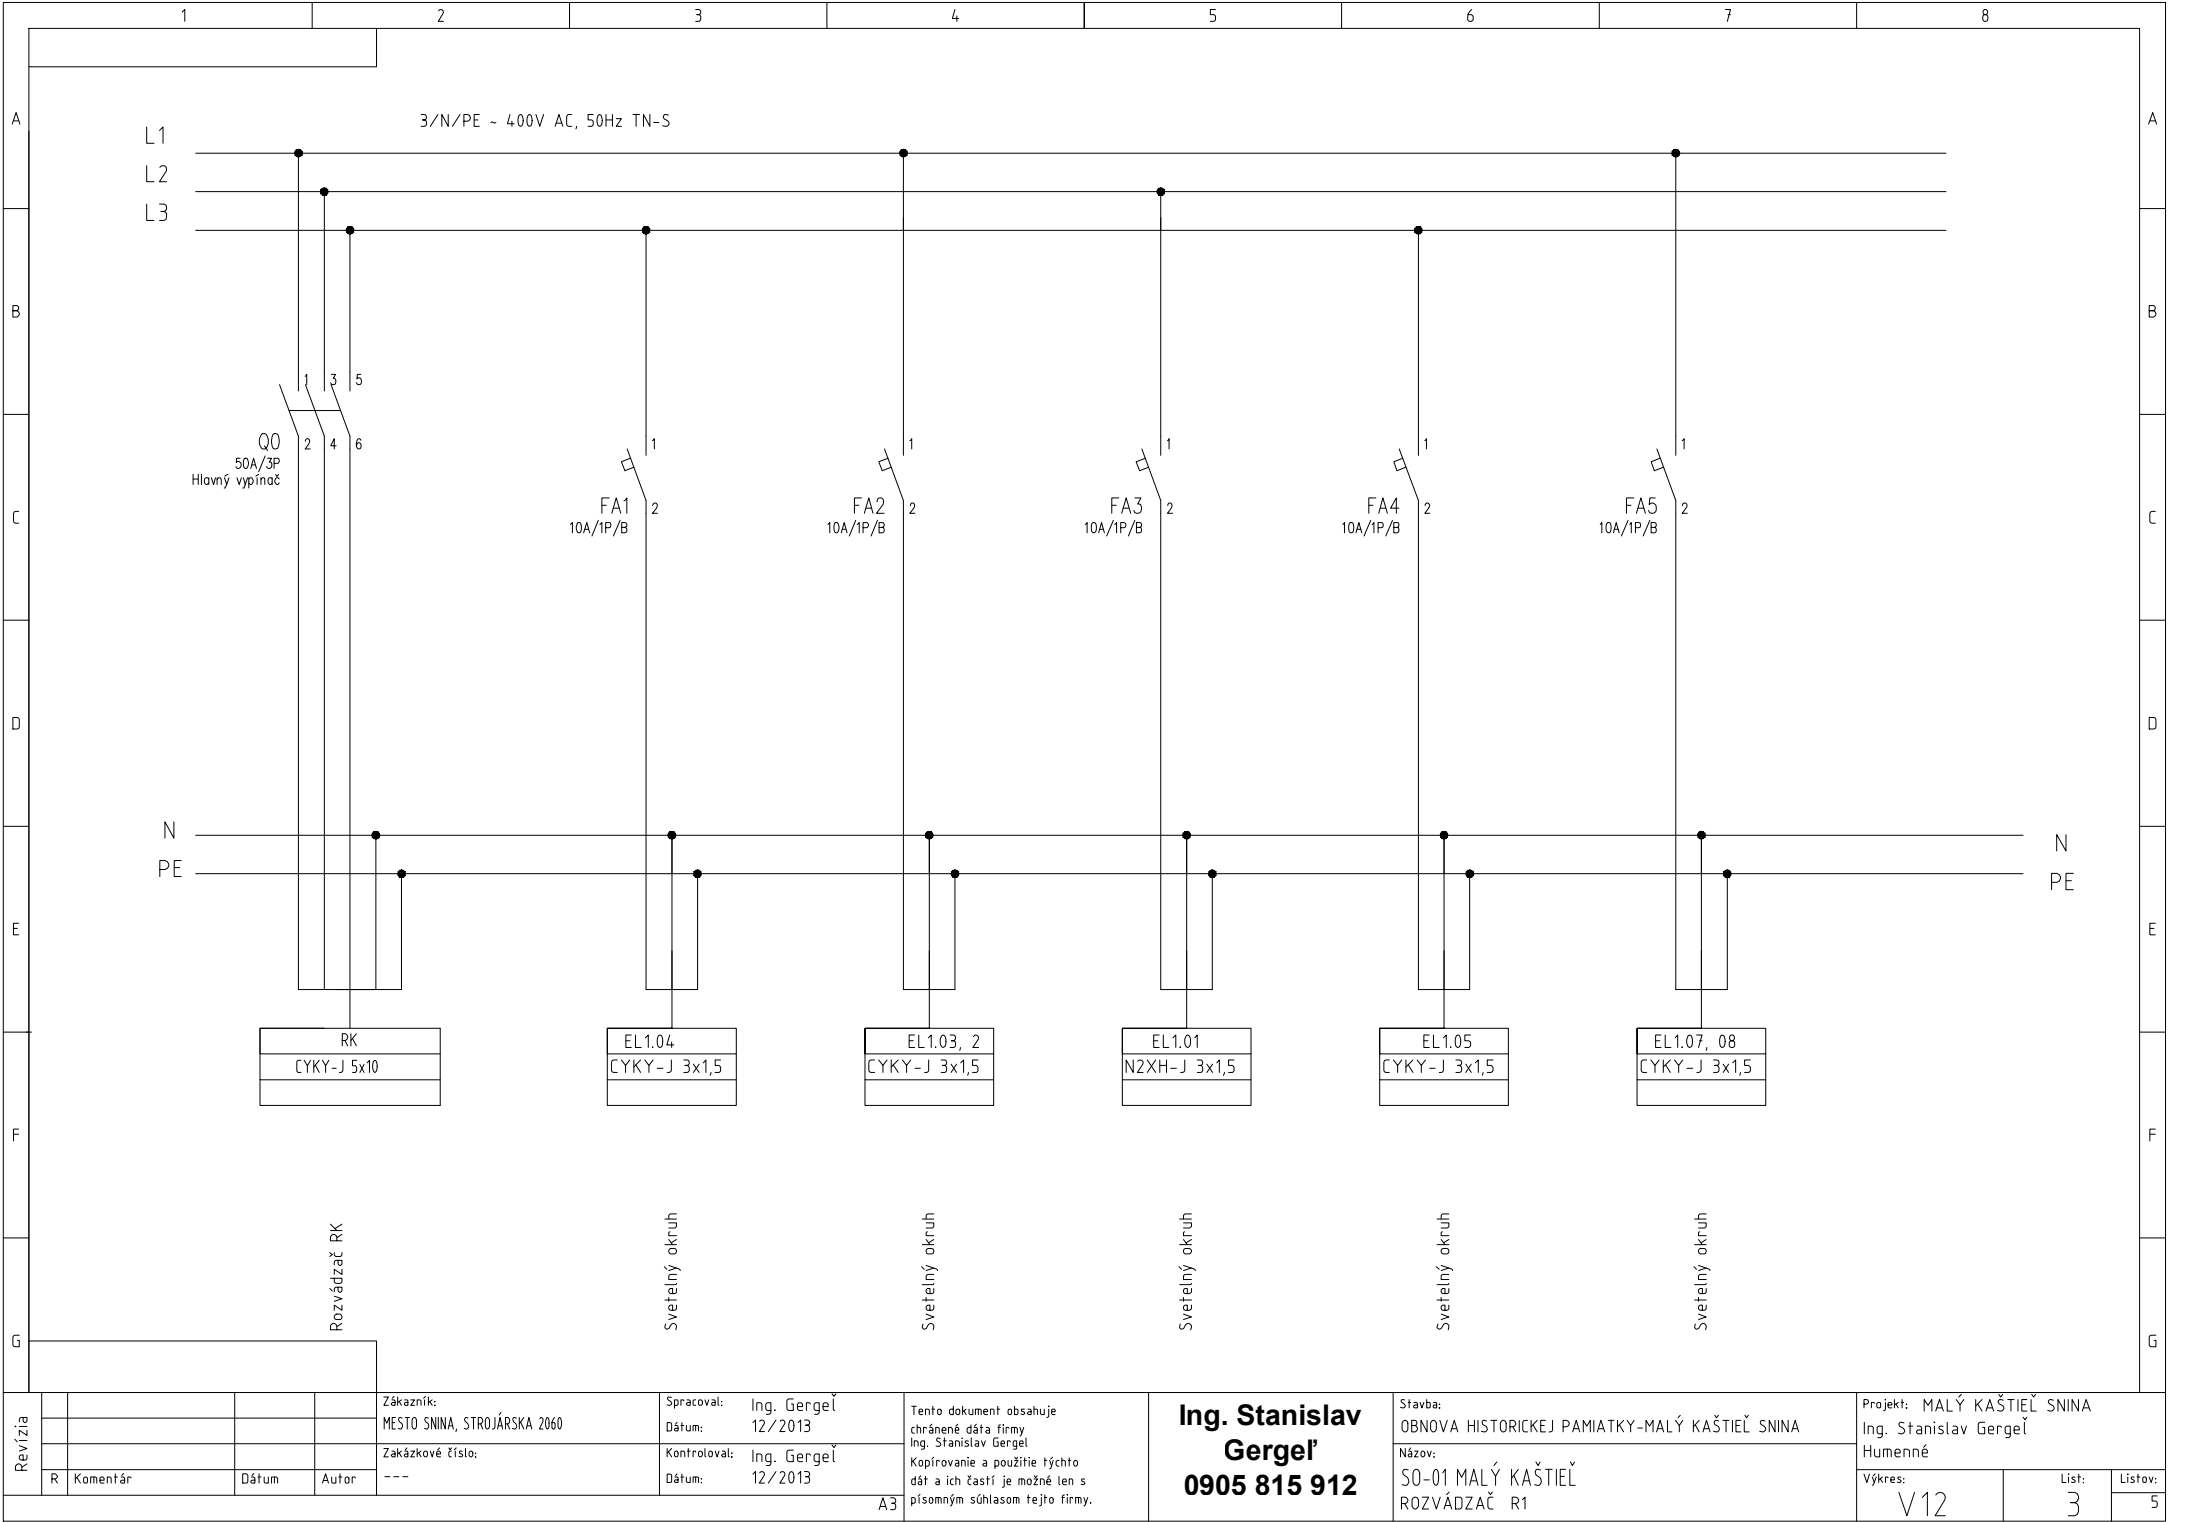

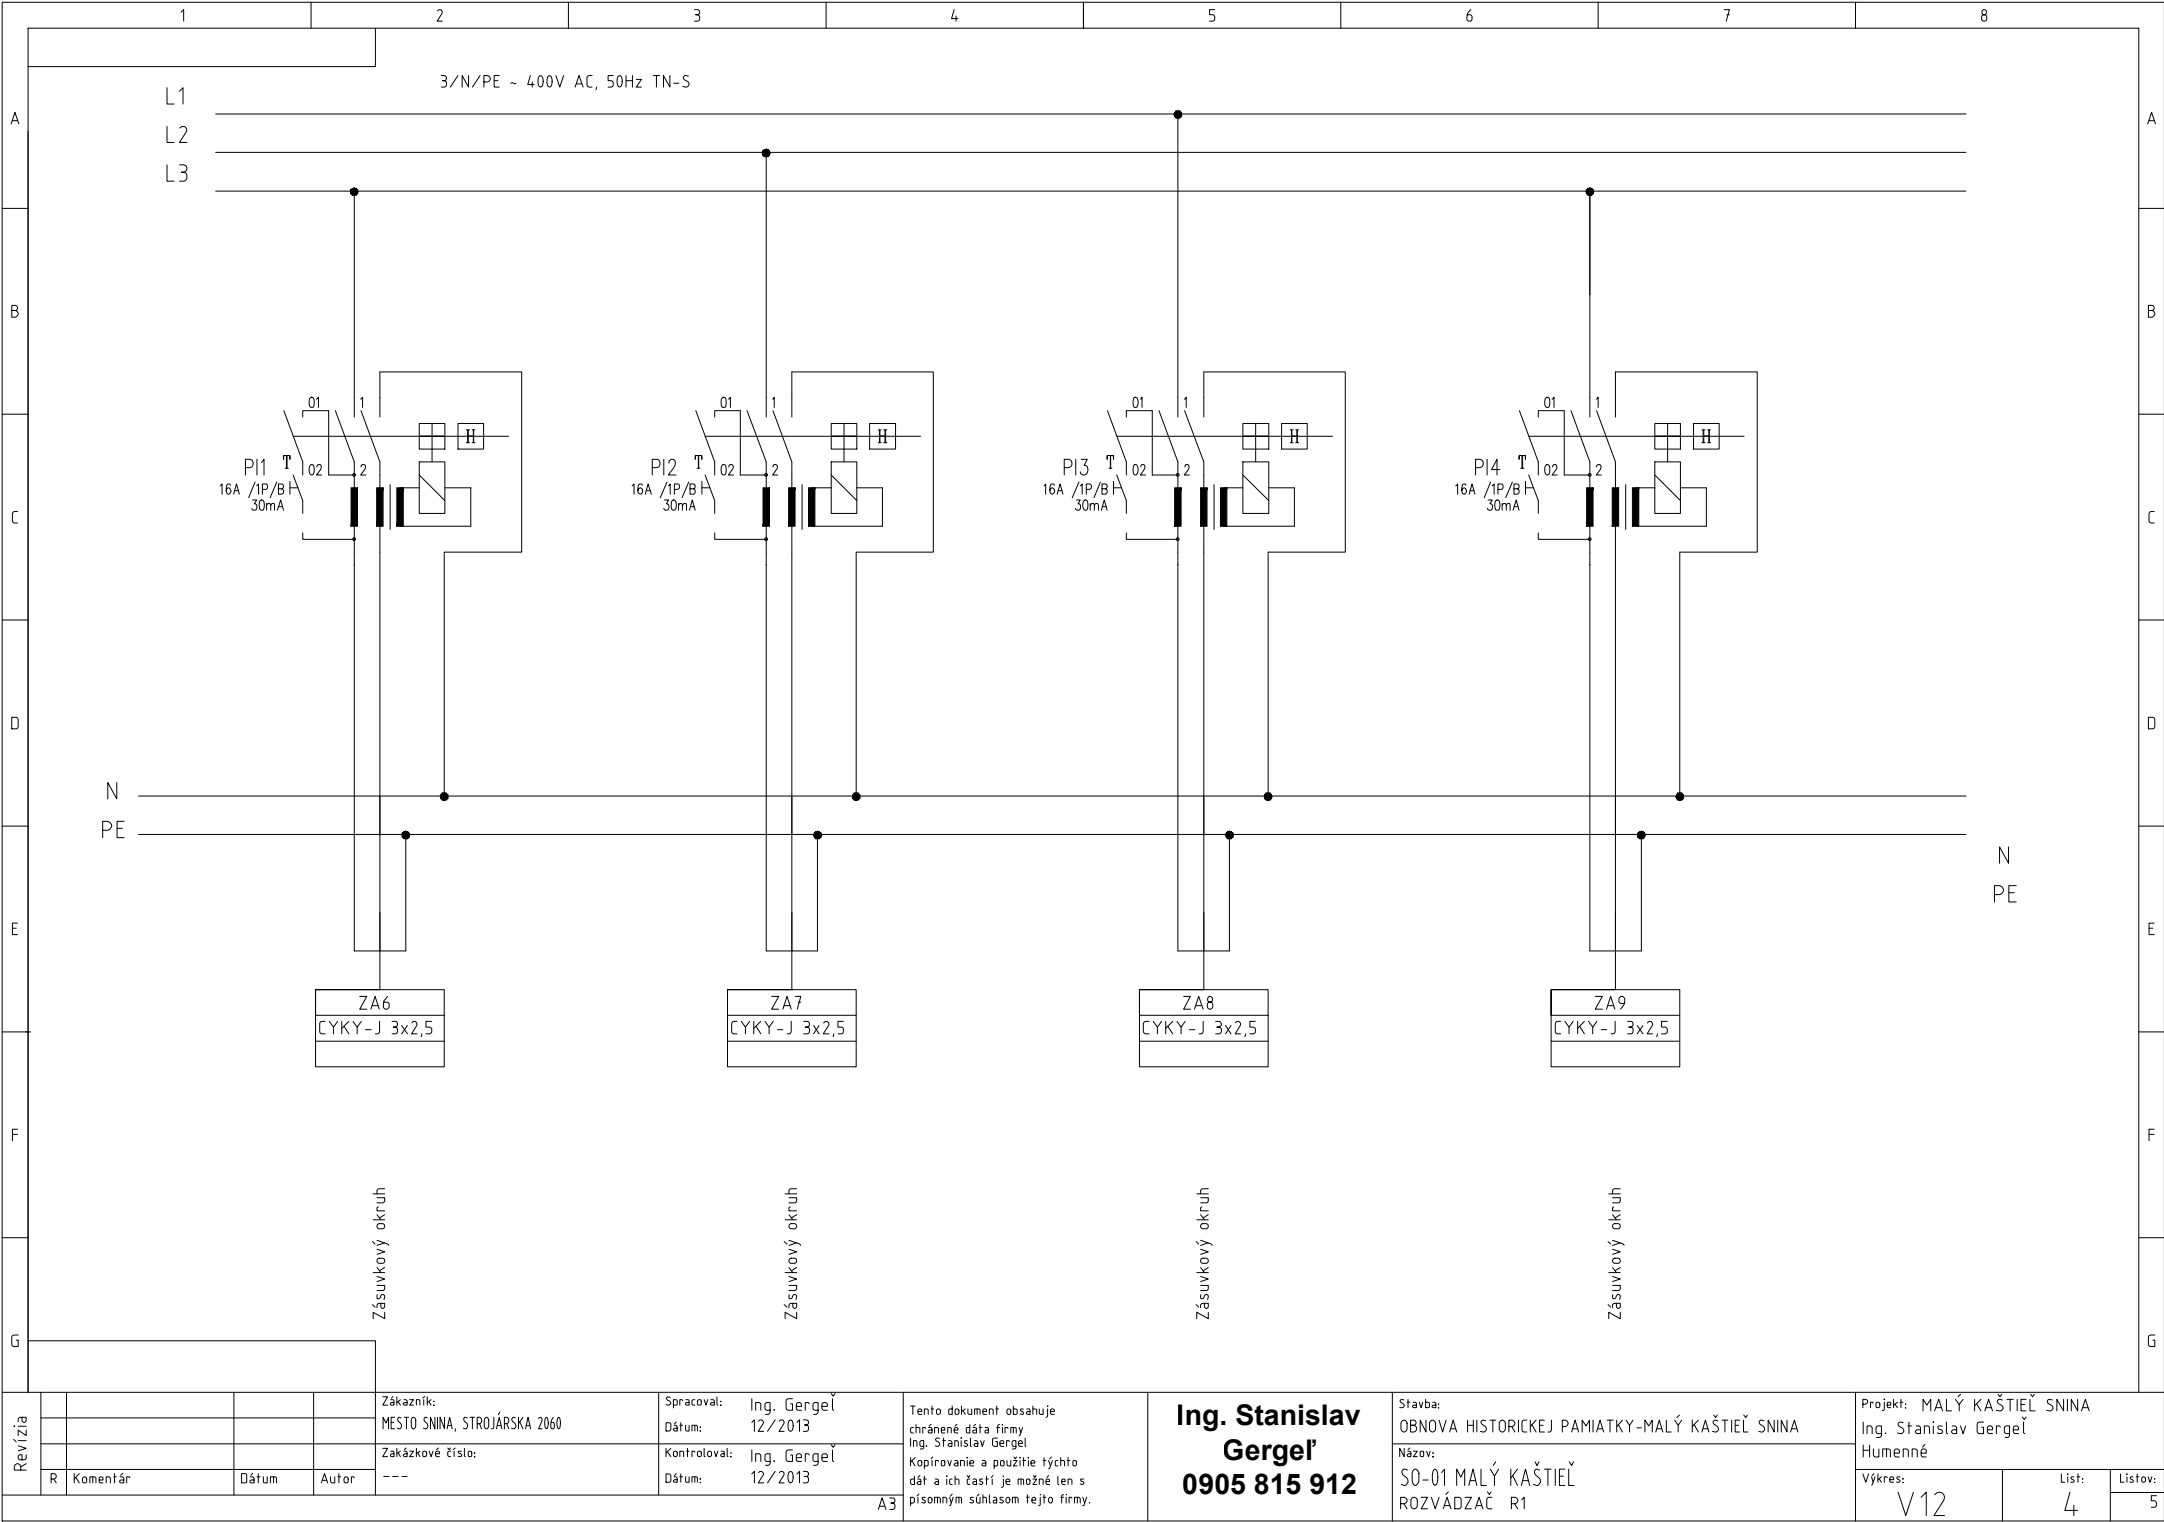

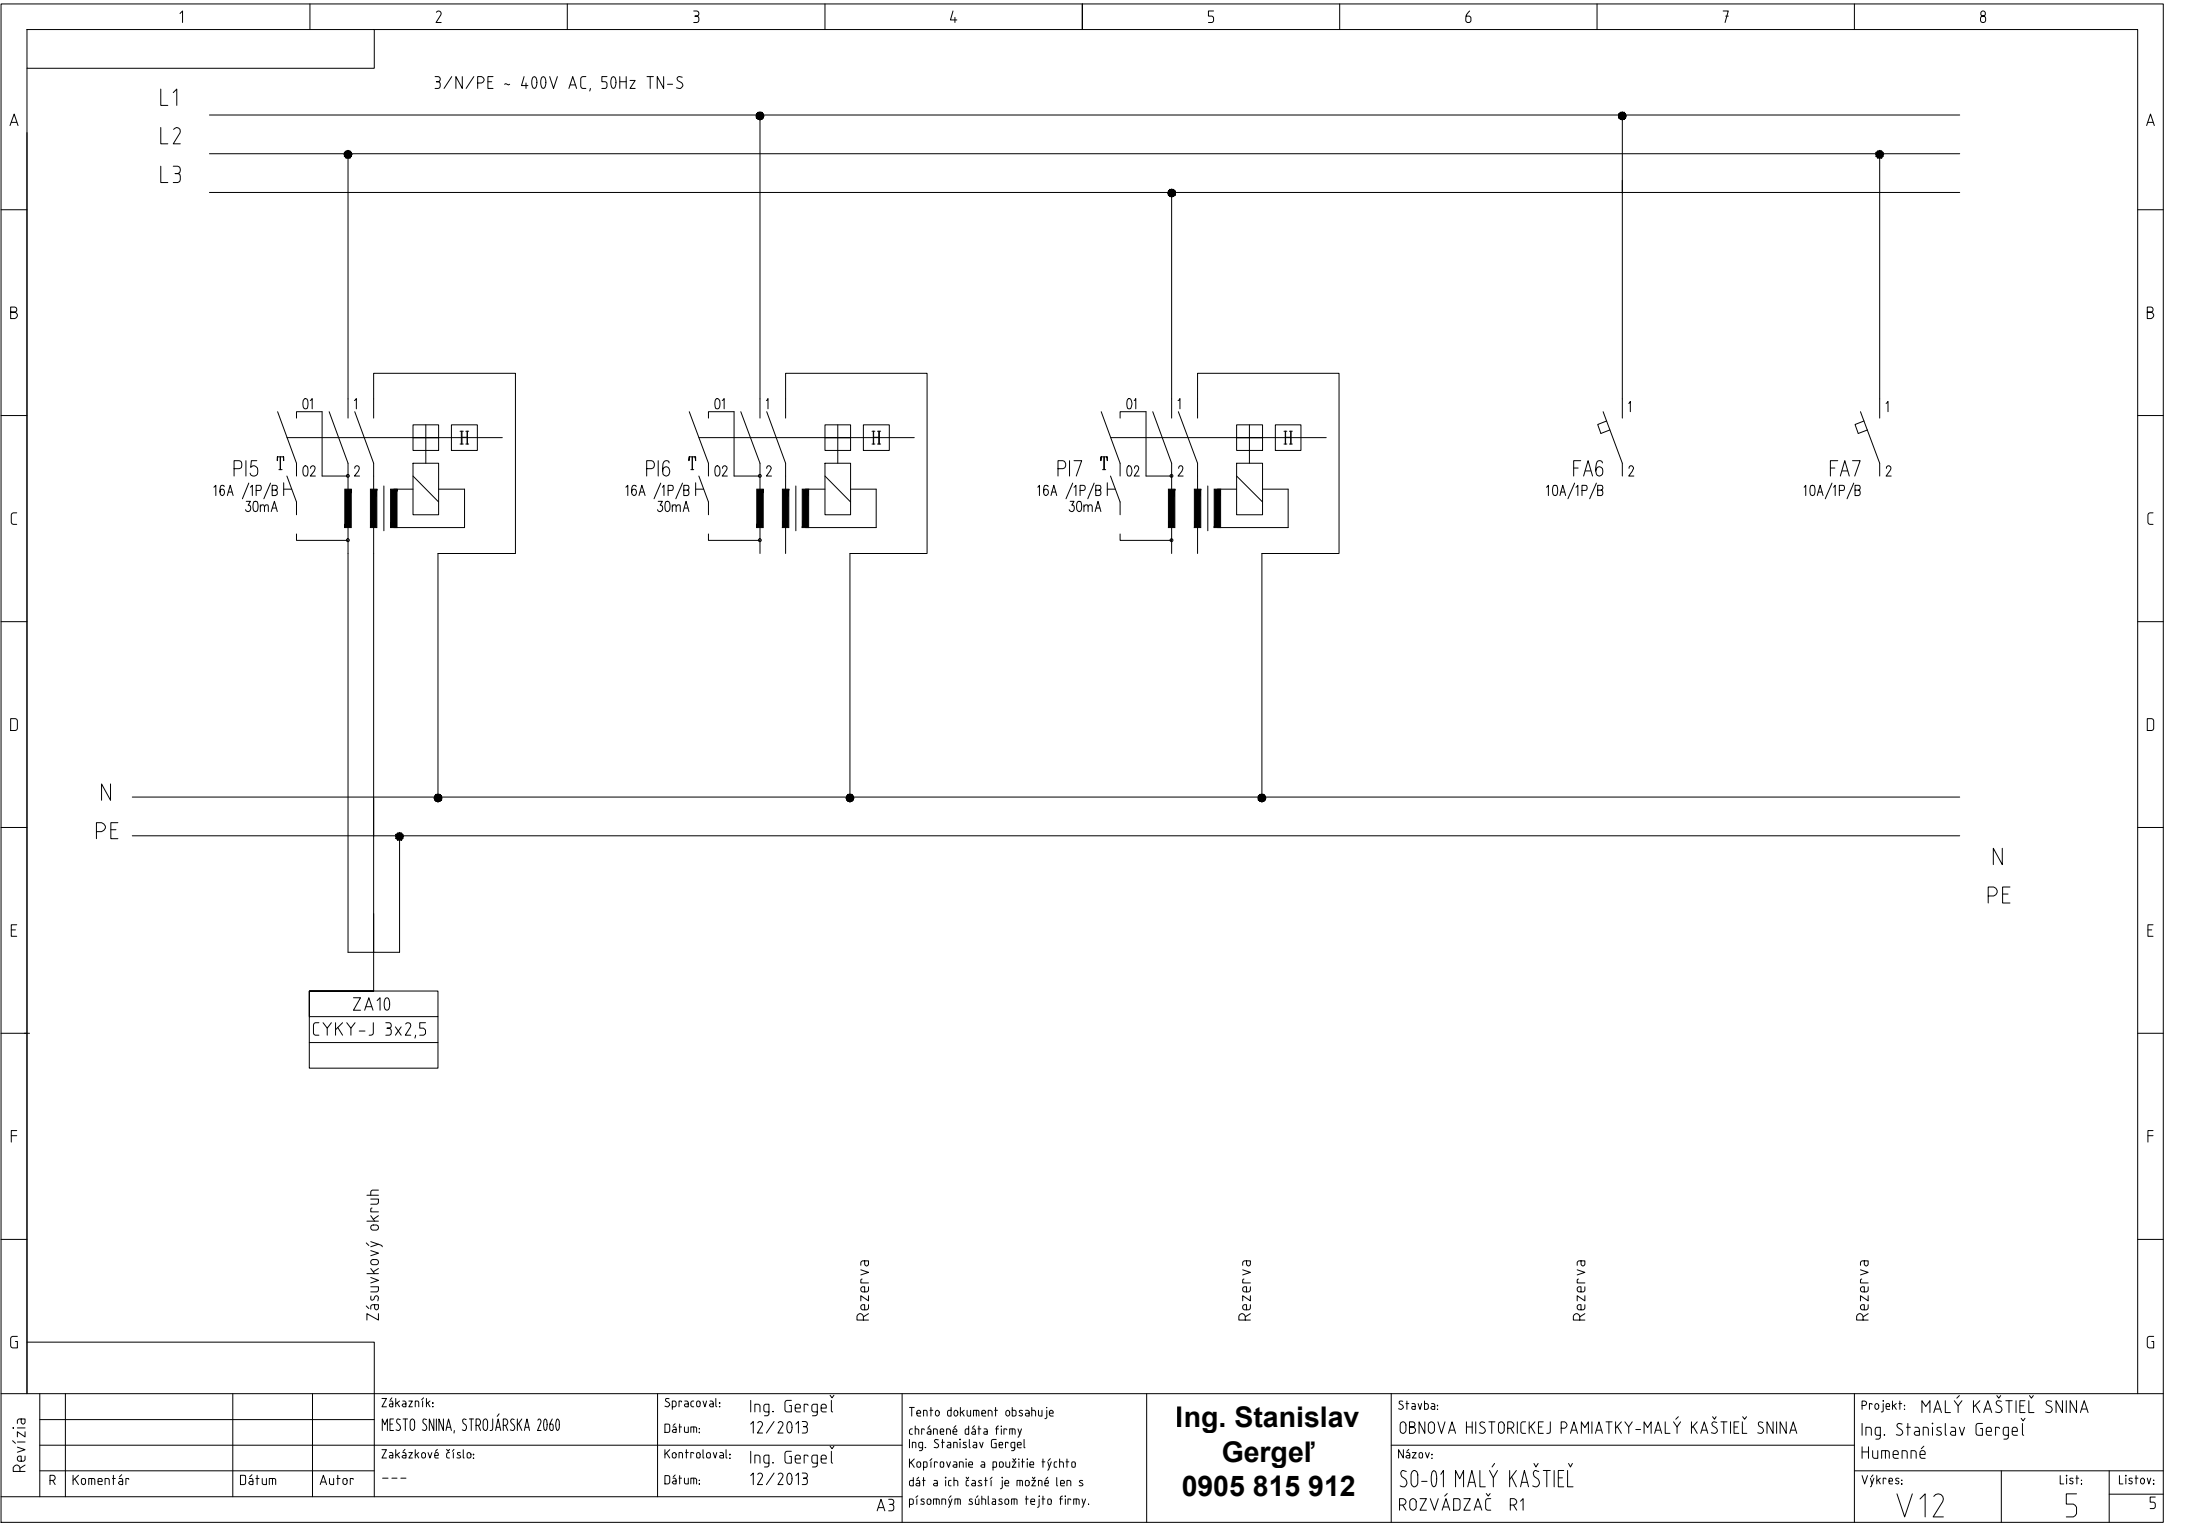

Ing. Stanislav Gergeľ

0905 815 912

Budovateľská 36, Humenné

|  |                        |
|--|------------------------|
| Stavba:  |                        |
| OBNOVA HISTORICKEJ PAMIATKY-MALÝ KAŠTIEĽ SNINA |                        |
| PS:  |                        |
| SO-01 MALÝ KAŠTIEĽ                             |                        |
| DPS:   |                        |
| Zákazník:                                      |                        |
| MESTO SNINA, STROJÁRSKA 2060                   |                        |
| Zakázkové číslo:                               | Dátum:                 |
| ---  | 12/2013                |
| Arch. číslo:                                   | Stupeň PD:             |
| ---  | REALIZAČNÝ             |
| Spracoval:                                     | Osvedčenie podľa SKSI: |
| Ing. Gergeľ                                    | 2645*14                |
| Kontroloval:                                   | Schválil:              |
| Ing. Gergeľ                                    | Ing. Gergeľ            |
|  |                        |

R2

## Rozvádzač : R2

Typ : **výber stavba, 36 modulov**  
**inštalácia pod omietku**

**vxšvh : -----**

Krytie : **IP 40 / 20**

Napäťová sústava : **3/N/PE ~ 400V AC, 50Hz TN-S**

Skratové pomery : **Ik''/ip ~ 3,14/5,72kA**

### *Ochranné opatrenie - samočinné odpojenie napájania*

#### **1. Základná ochrana - ochrana pred priamym dotykom** El. predmetov a zariadení

Je krytím a izoláciou podľa STN 33 2000-4-41 (čl. 411.1,2 a príloha A),

STN 33 2000-4-41 príloha A čl.A1 - Základná izolácia živých častí

STN 33 2000-4-41 príloha A čl.A2 - Zábrany alebo kryty

#### **2. Ochrana pri poruche - ochrana pred nepriamym dotykom** - je vykonaná ako

- ochrana samočinným odpojením pri poruche podľa STN 33 2000-4-41 (čl. 411.3.2 )

- doplnková ochrana prúdovým chráničom podľa STN 33 2000-4-41 (čl. 411.3.3 )

Revízia

|   |          |       |       |
|---|----------|-------|-------|
|   |          |       |       |
| R | Komentár | Dátum | Autor |

|                  |                              |
|------------------|------------------------------|
| Zákazník:        | MESTO SNINA, STROJÁRSKA 2060 |
| Zákazkové číslo: | ---                          |


|              |             |
|--------------|-------------|
| Spracoval:   | Ing. Gergeľ |
| Dátum:       | 12/2013     |
| Kontroloval: | Ing. Gergeľ |
| Dátum:       | 12/2013     |

Tento dokument obsahuje chránené dáta firmy Ing. Stanislav Gergeľ  
Kopírovanie a použitie týchto dát a ich častí je možné len s písomným súhlasom tejto firmy.


**Ing. Stanislav Gergeľ**  
**0905 815 912**


|         |  |
|---------|--|
| Stavba: | OBNOVA HISTORICKEJ PAMIATKY-MALÝ KAŠTIEĽ SNINA |
| Názov:  | S0-01 MALÝ KAŠTIEĽ<br>ROZVÁDZAČ R2             |


|          |  |
|----------|--|
| Projekt: | MALÝ KAŠTIEĽ SNINA<br>Ing. Stanislav Gergeľ<br>Humenné |
| Výkres:  | V13  |
| Lišt:    | 2  |
| Lištov:  | 8  |

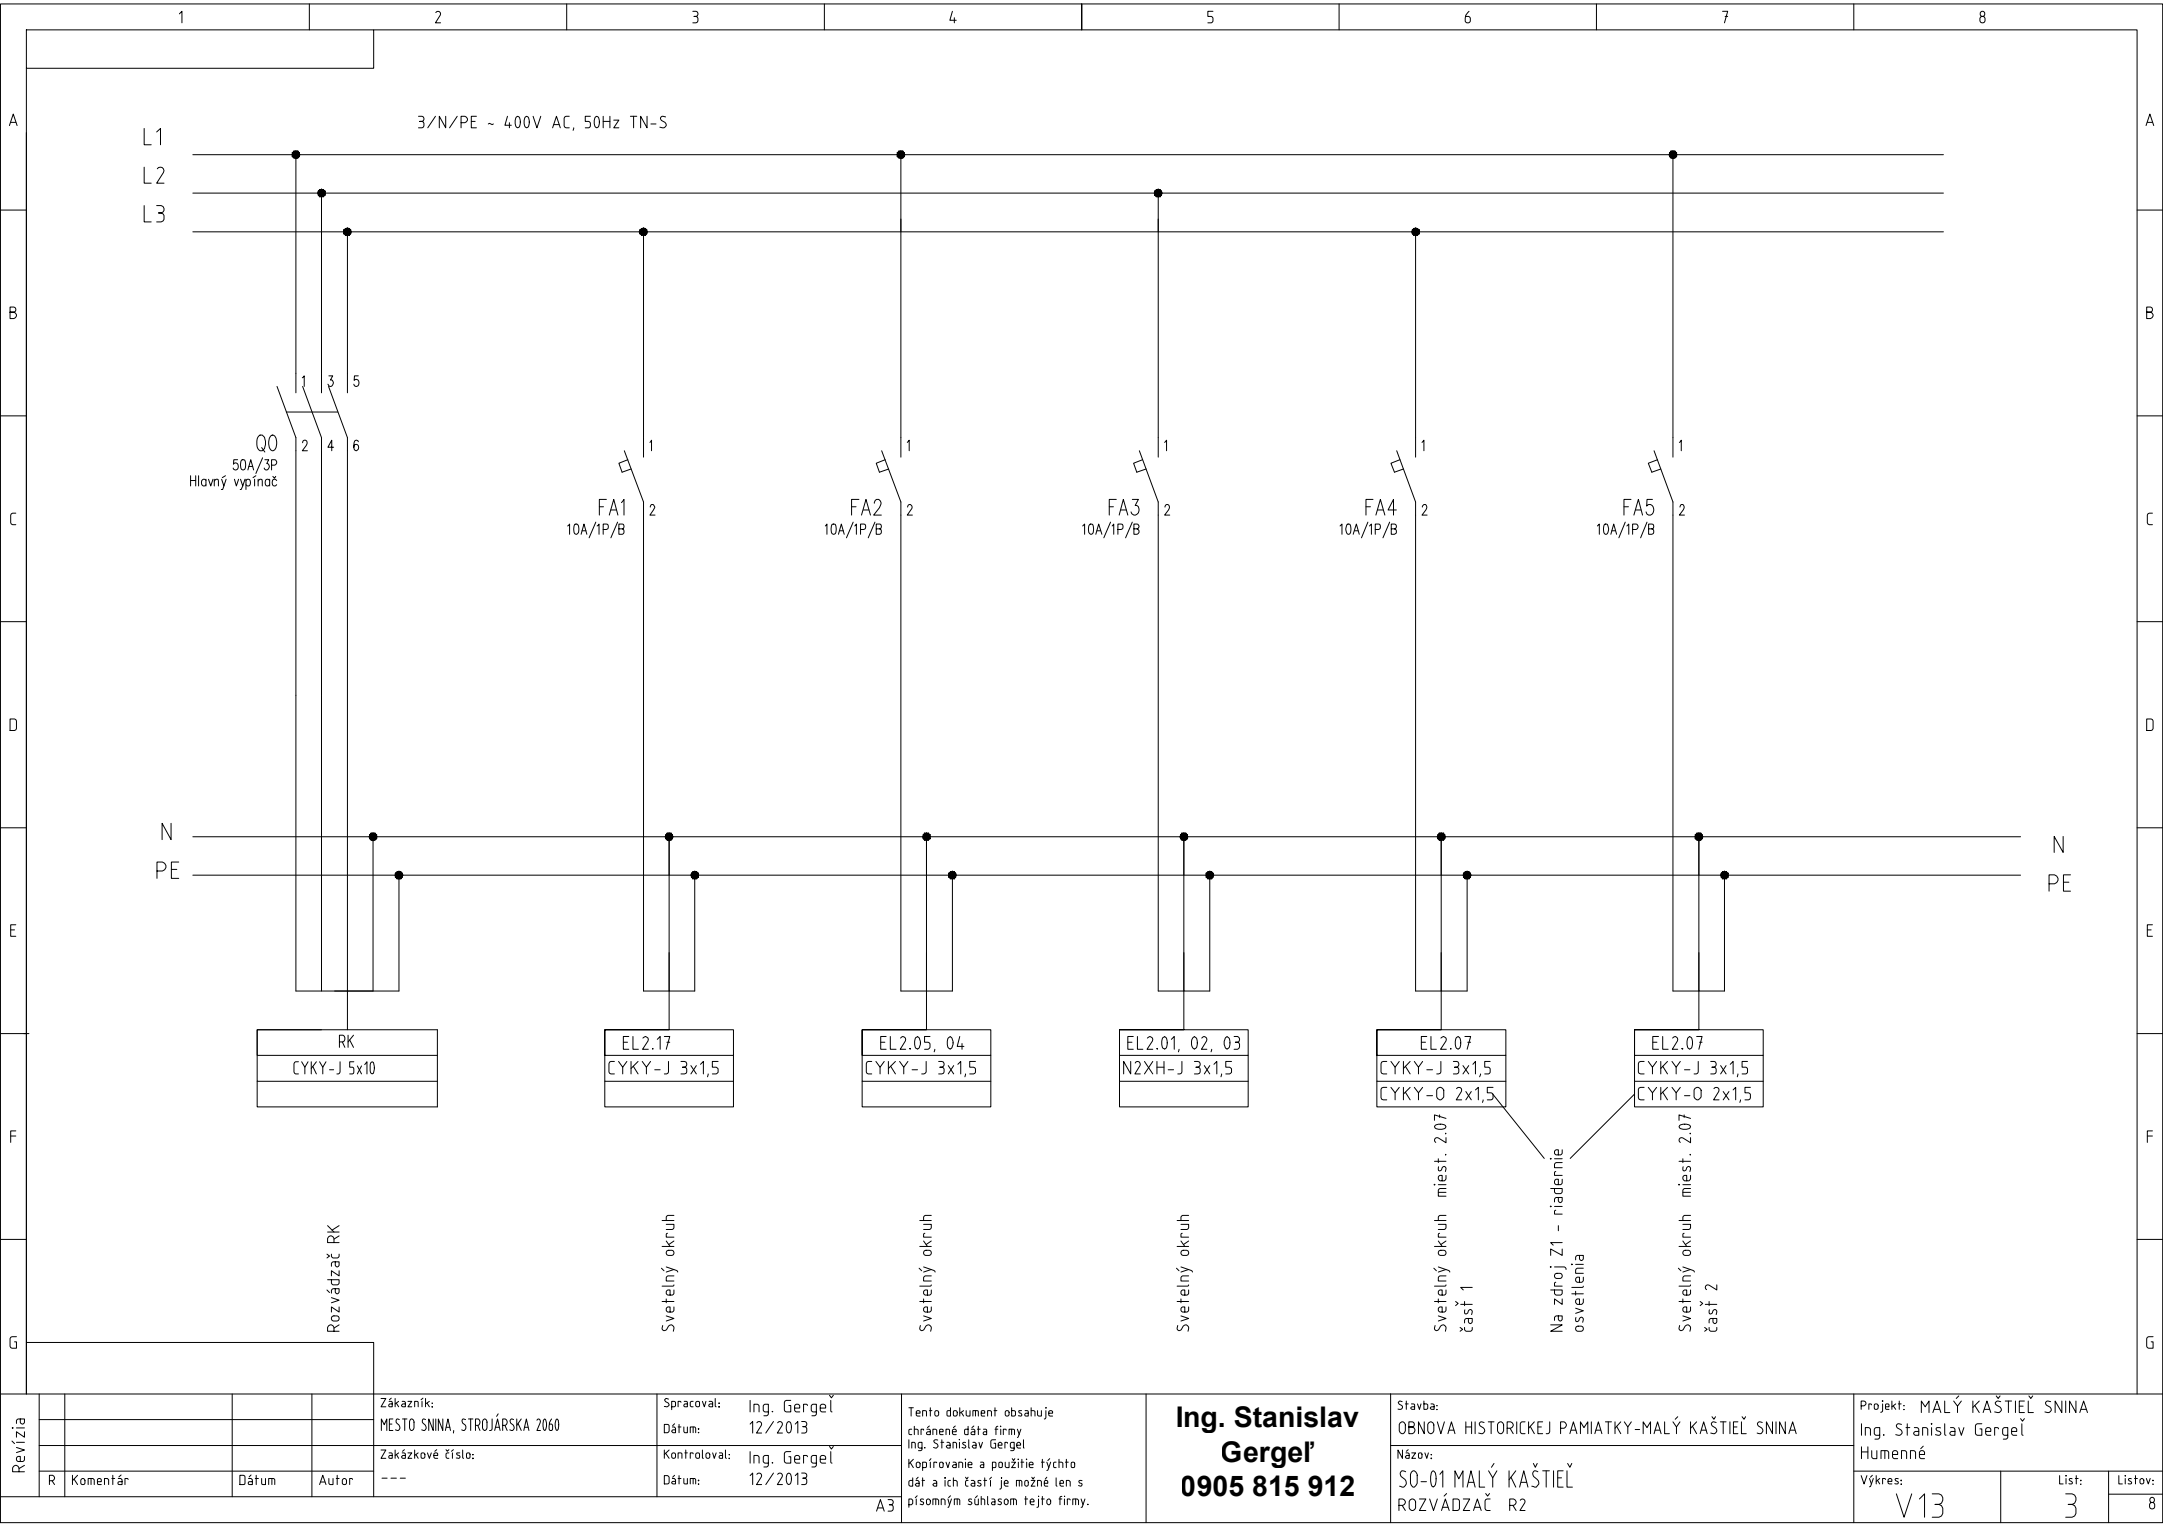



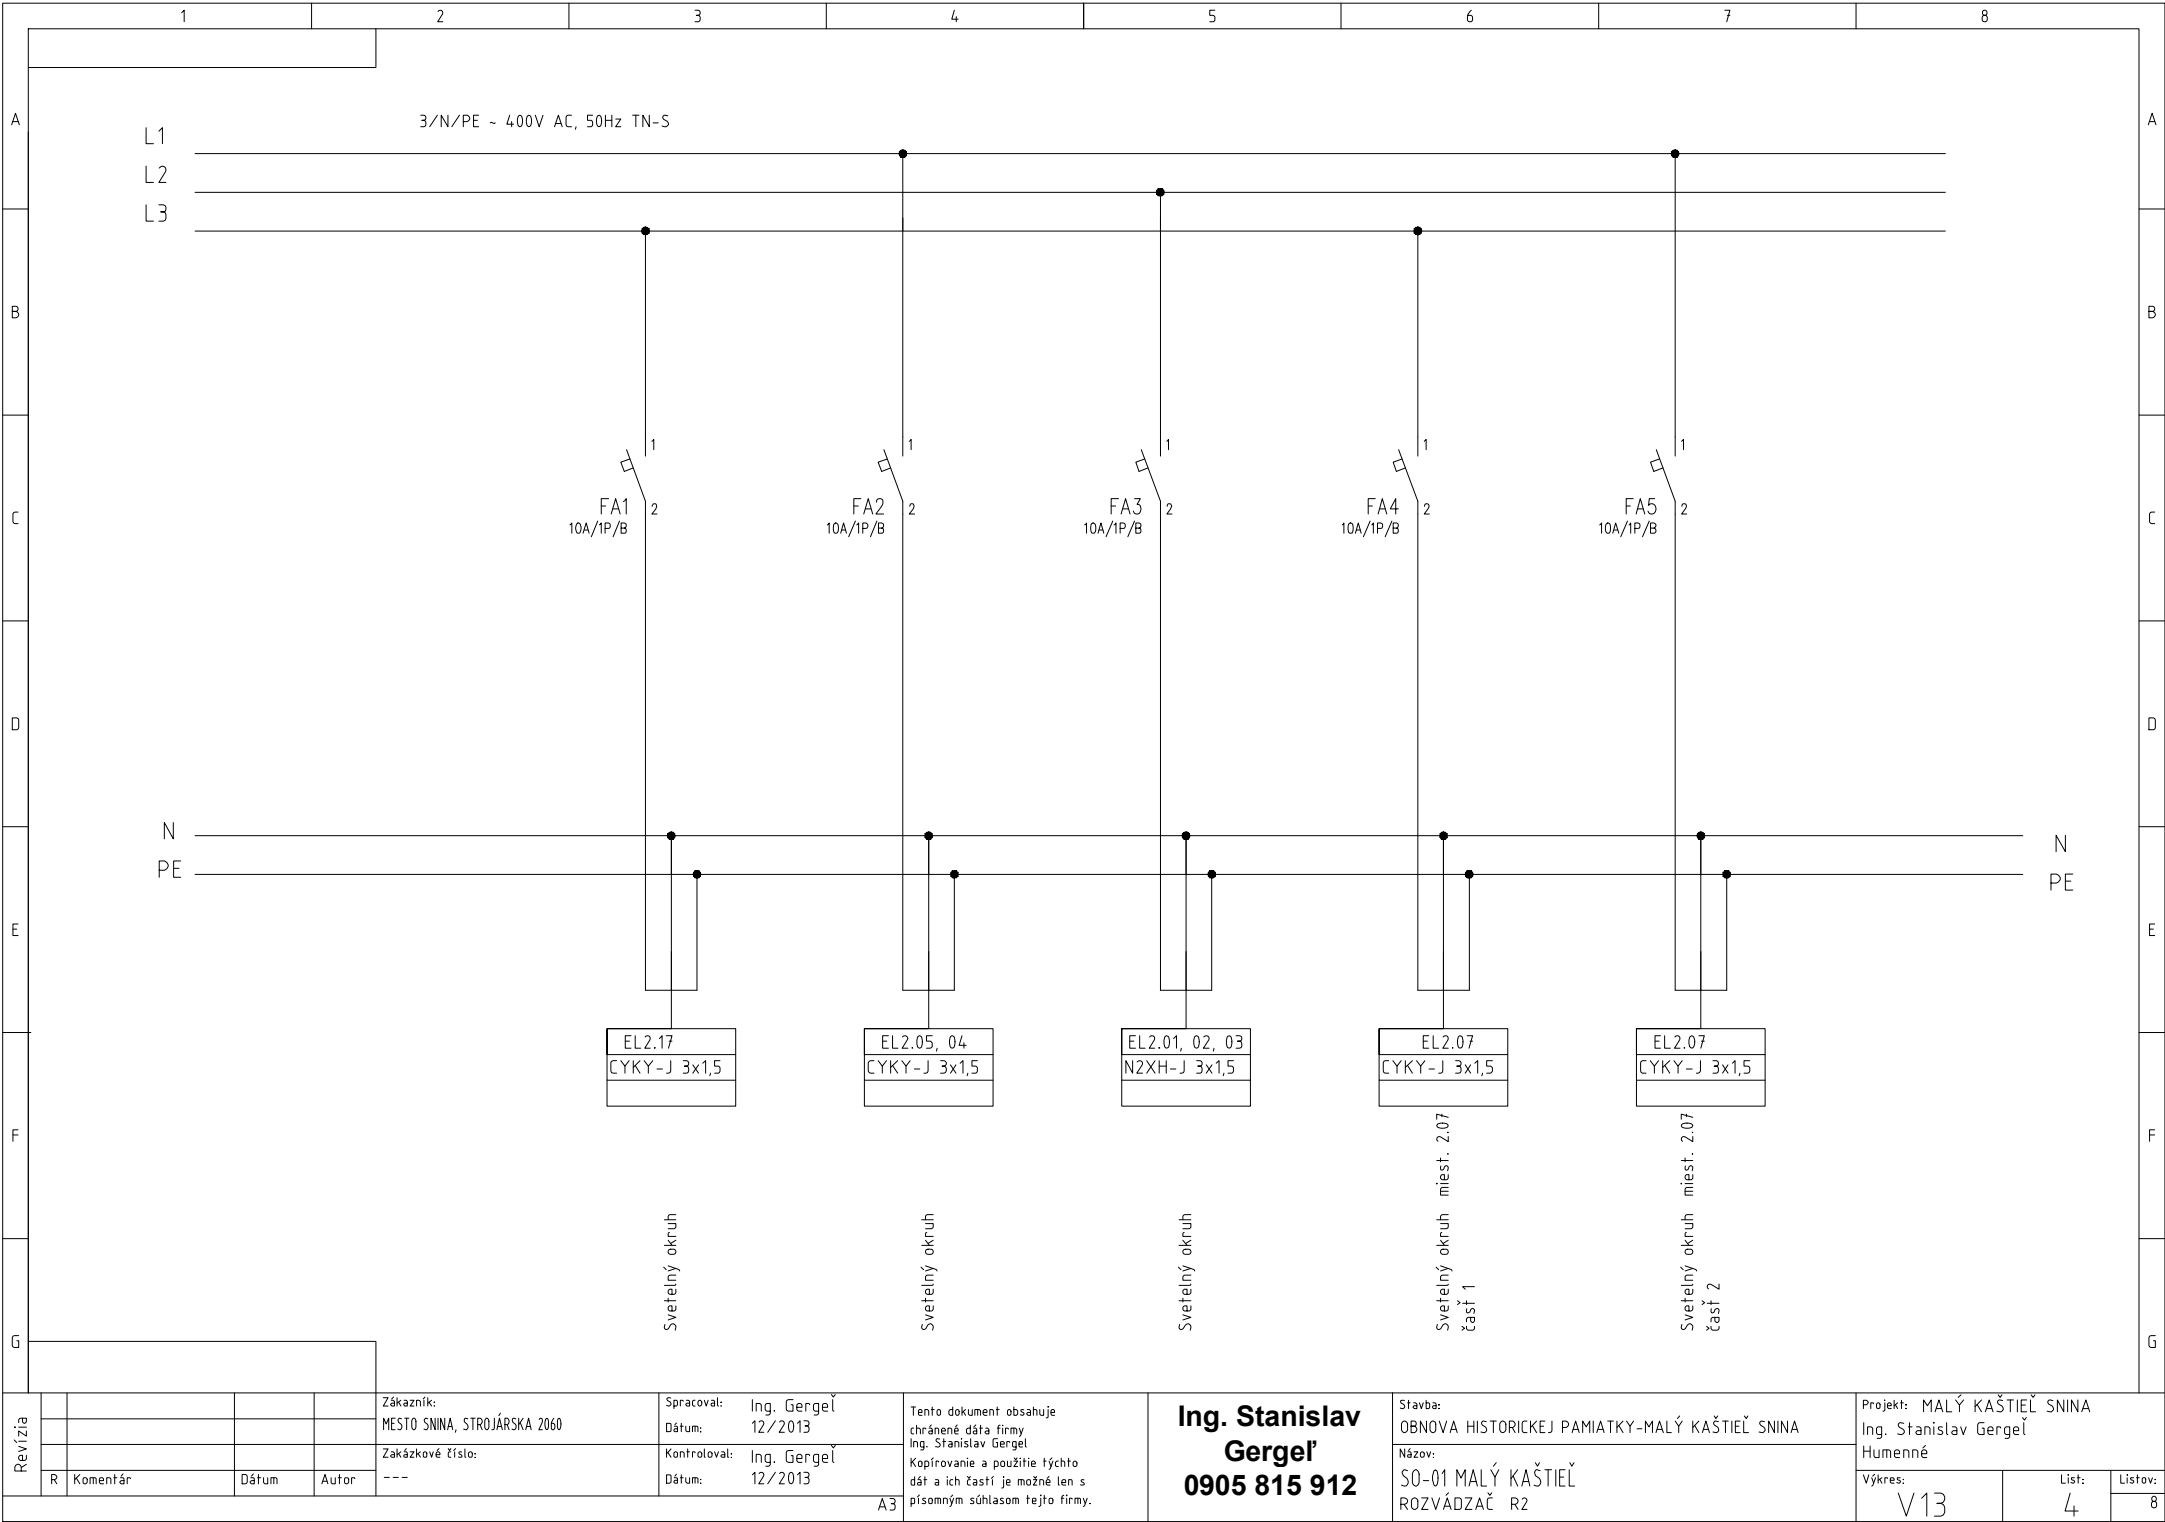

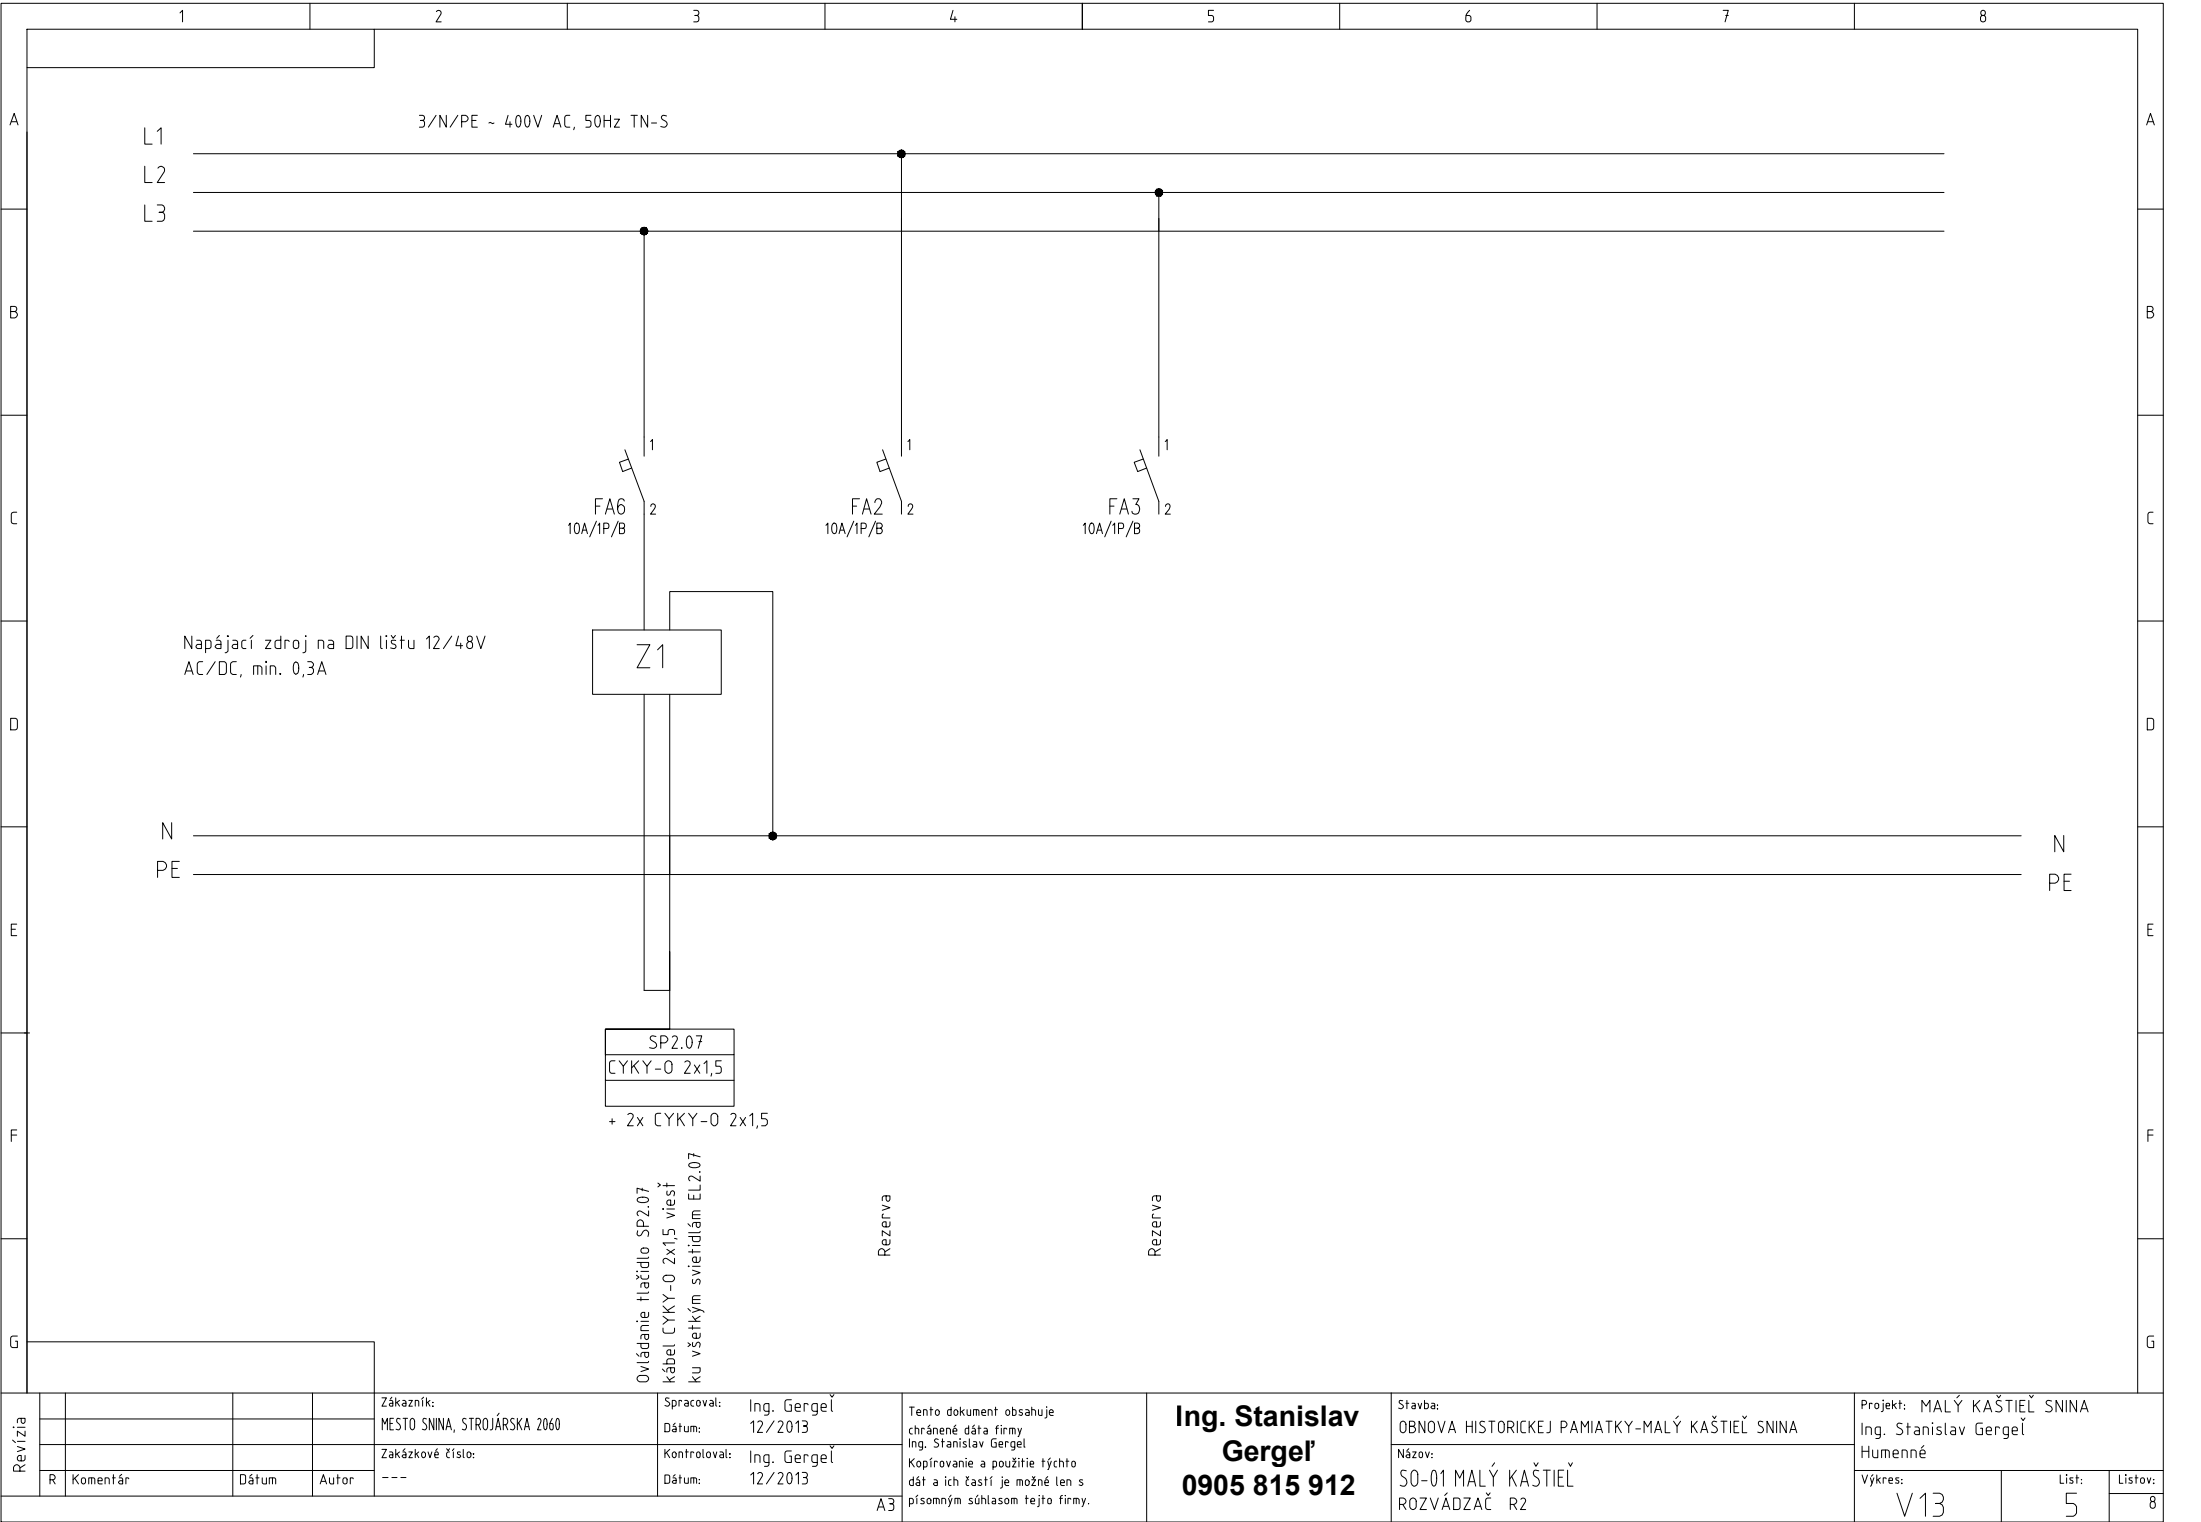

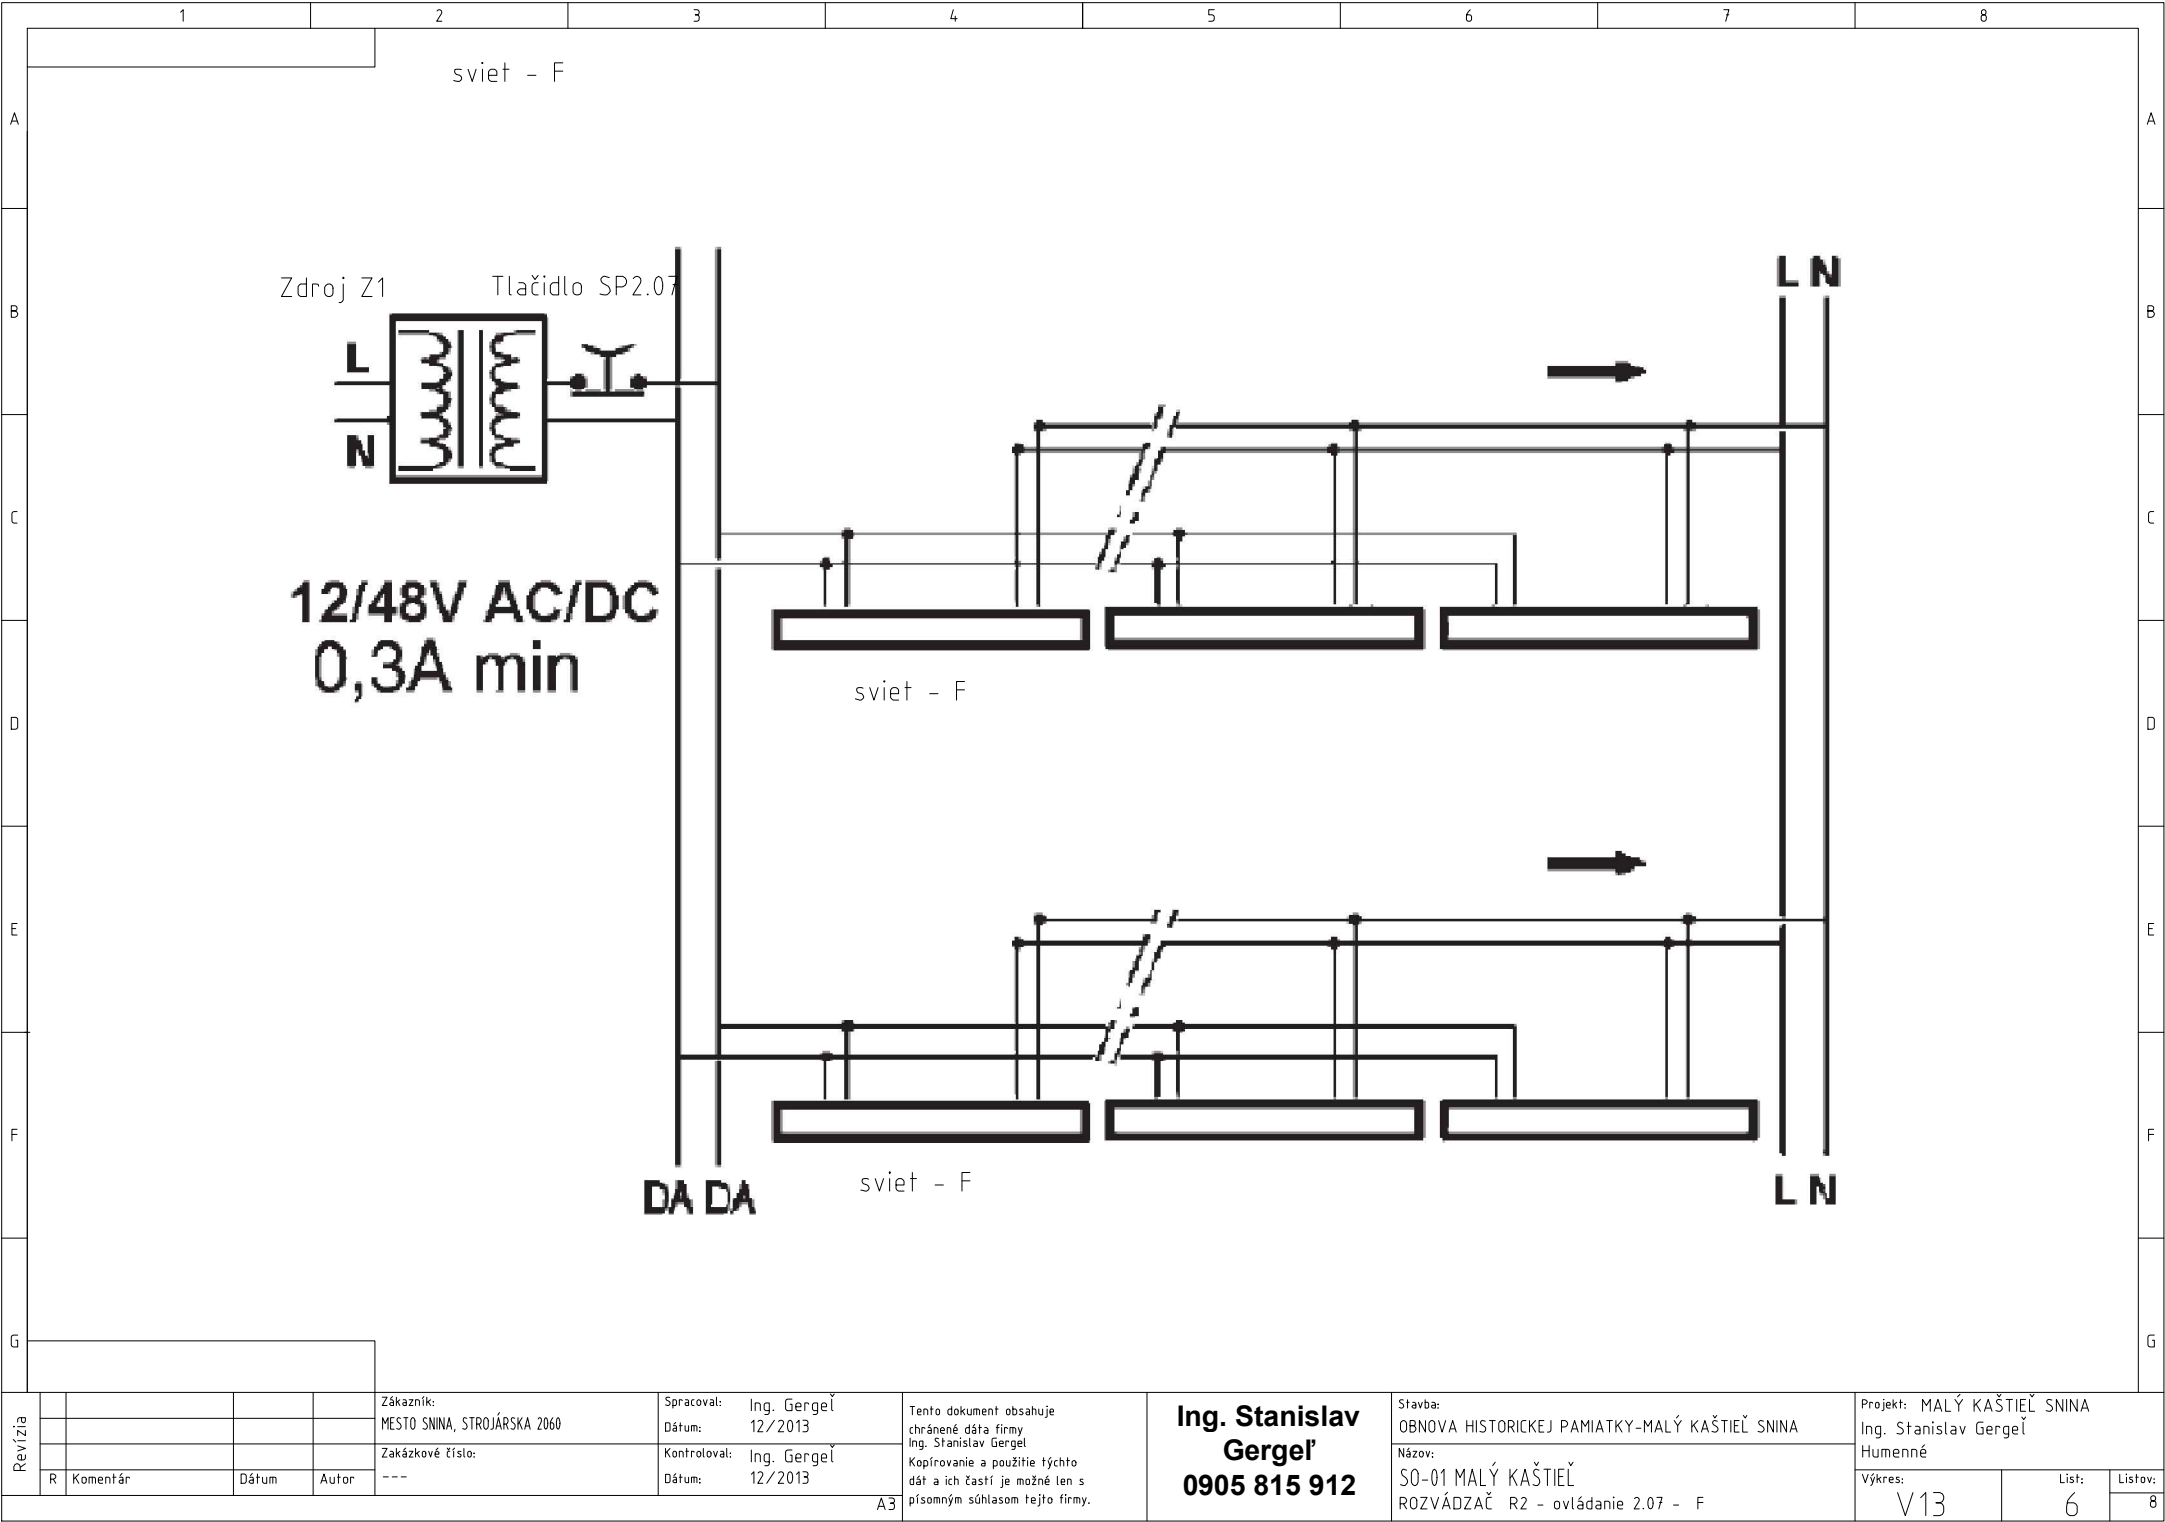

|         |   |          |       |       |
|---------|---|----------|-------|-------|
| Revízia |   |          |       |       |
|         |   |          |       |       |
|         |   |          |       |       |
|         | R | Komentár | Dátum | Autor |

|                  |                              |
|------------------|------------------------------|
| Zákazník:        | MESTO SNINA, STROJÁRSKA 2060 |
| Zakázkové číslo: | ---                          |


|              |             |
|--------------|-------------|
| Spracoval:   | Ing. Gergeľ |
| Dátum:       | 12/2013     |
| Kontroloval: | Ing. Gergeľ |
| Dátum:       | 12/2013     |


Tento dokument obsahuje  
chránené dáta firmy  
Ing. Stanislav Gergeľ  
Kopírovanie a použitie týchto  
dát a ich častí je možné len s  
písomným súhlasom tejto firmy.

**Ing. Stanislav  
Gergeľ**  
**0905 815 912**

|         |   |
|---------|---|
| Stavba: | OBNOVA HISTORICKEJ PAMIATKY-MALÝ KAŠTIEĽ SNINA          |
| Názov:  | SO-01 MALÝ KAŠTIEĽ<br>ROZVÁDZAČ R2 - ovládanie 2.07 - F |

|                       |                    |
|-----------------------|--------------------|
| Projekt:              | MALÝ KAŠTIEĽ SNINA |
| Ing. Stanislav Gergeľ | Humenné            |
| Výkres:               | V13                |
| List:                 | 6                  |
| Listov:               | 8                  |

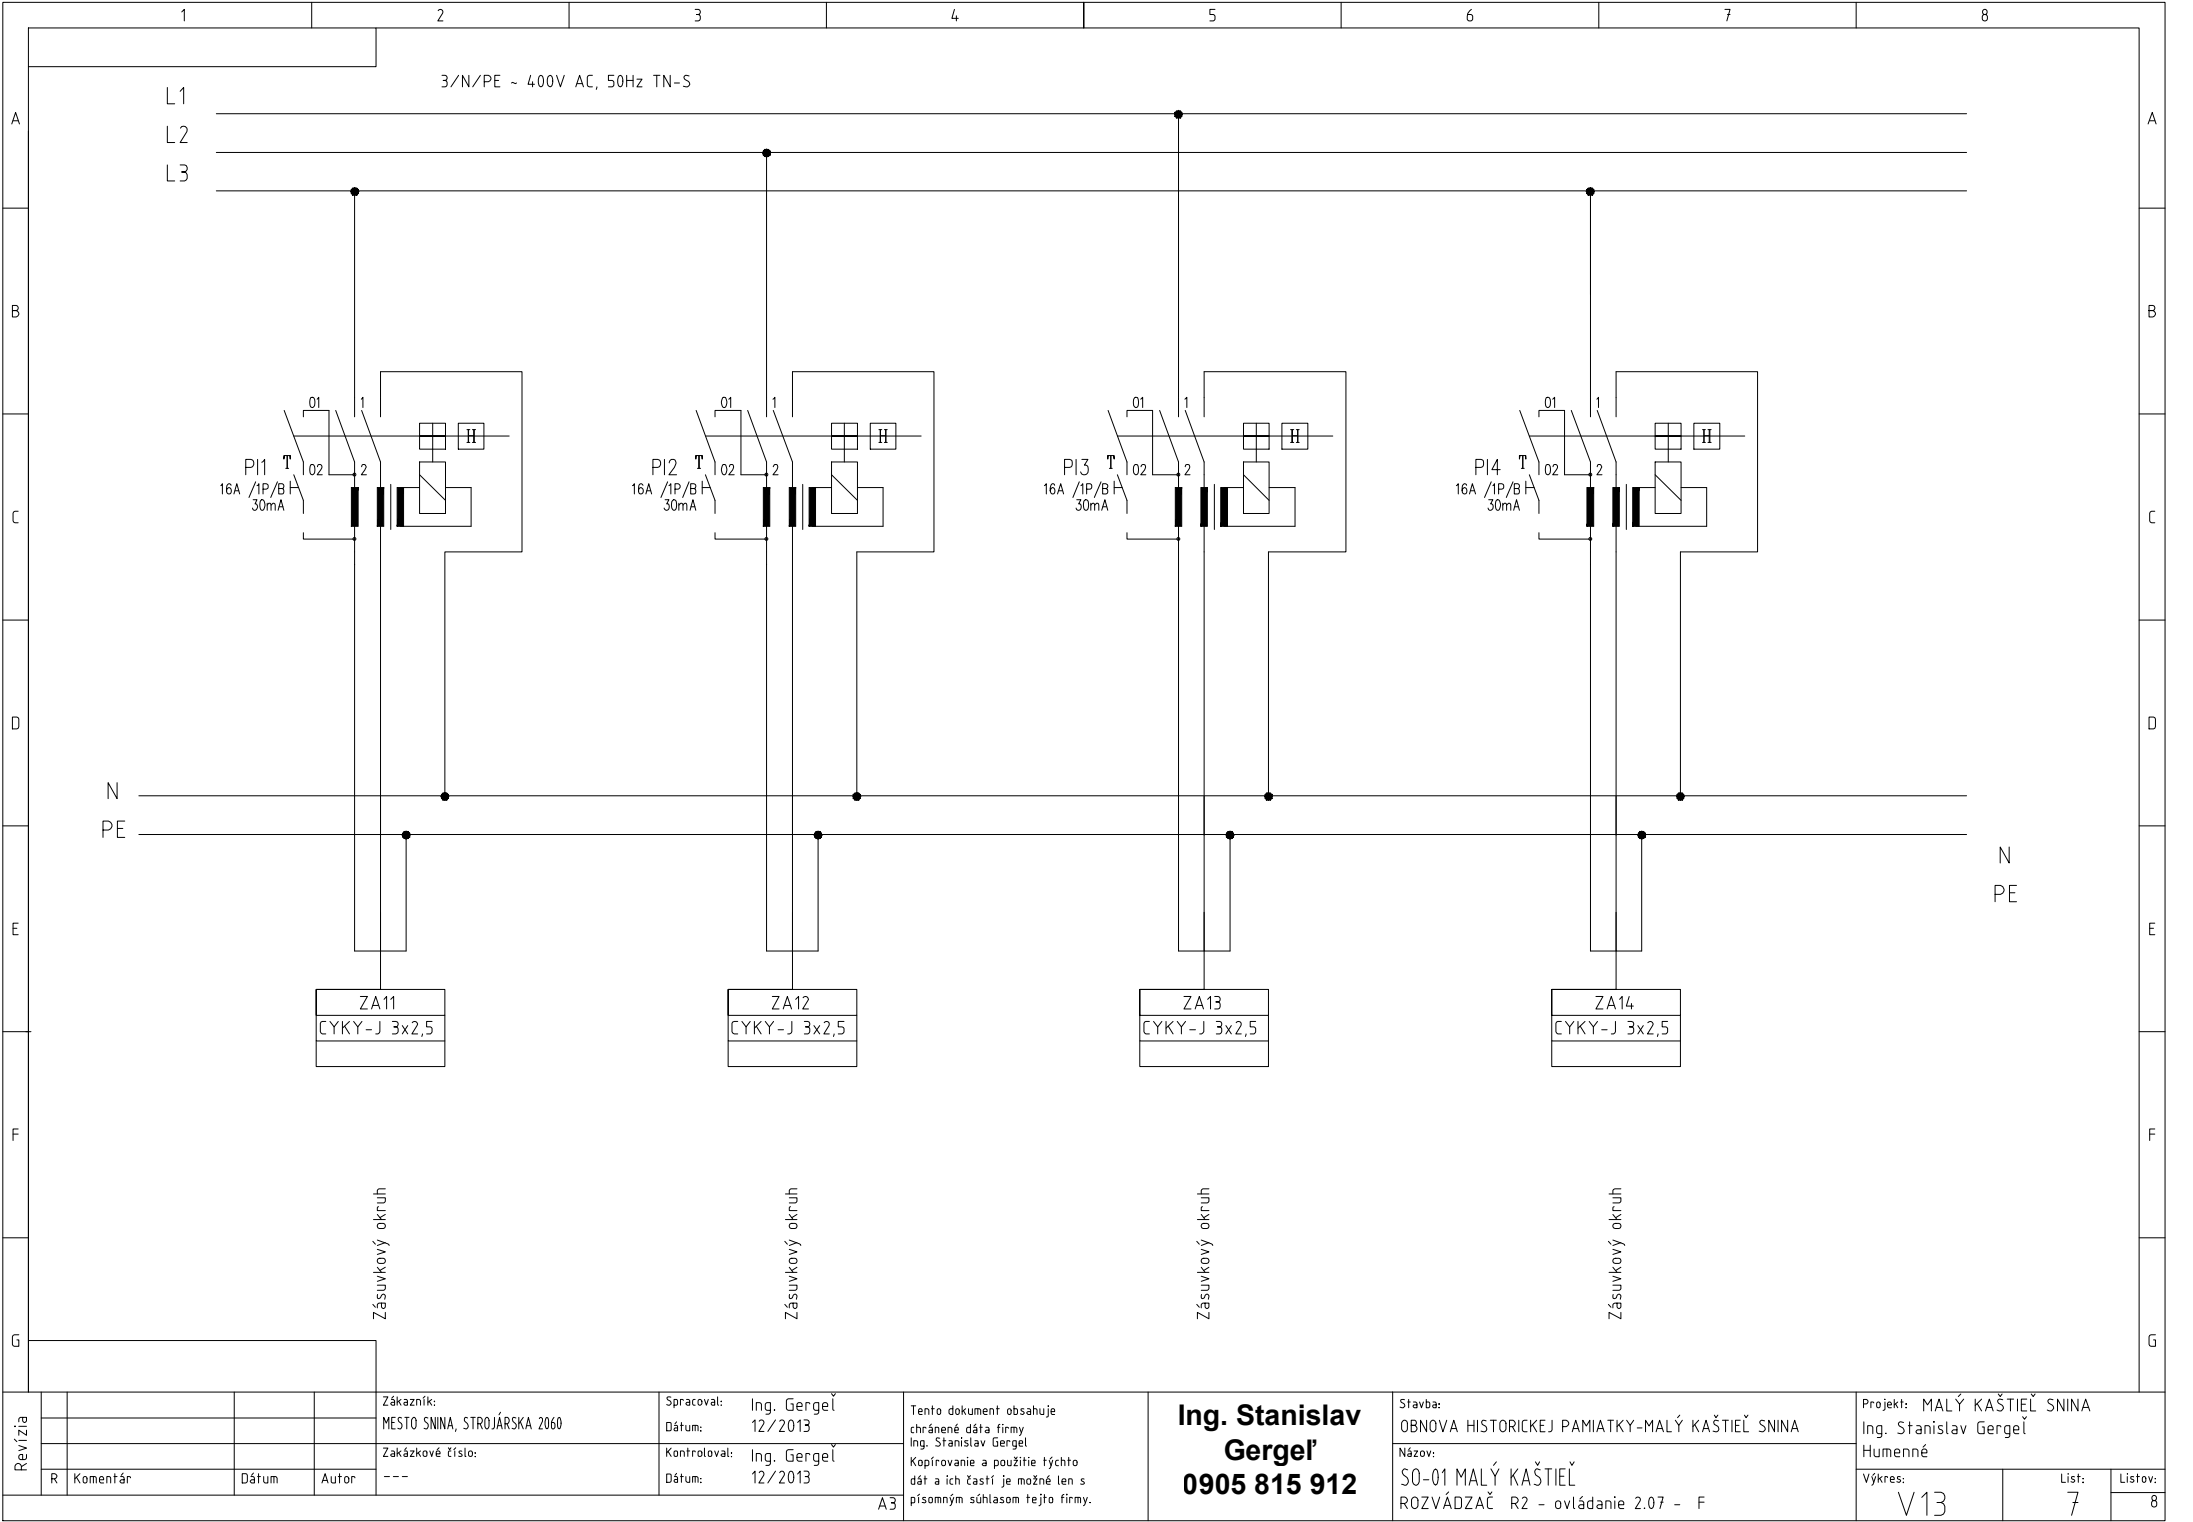

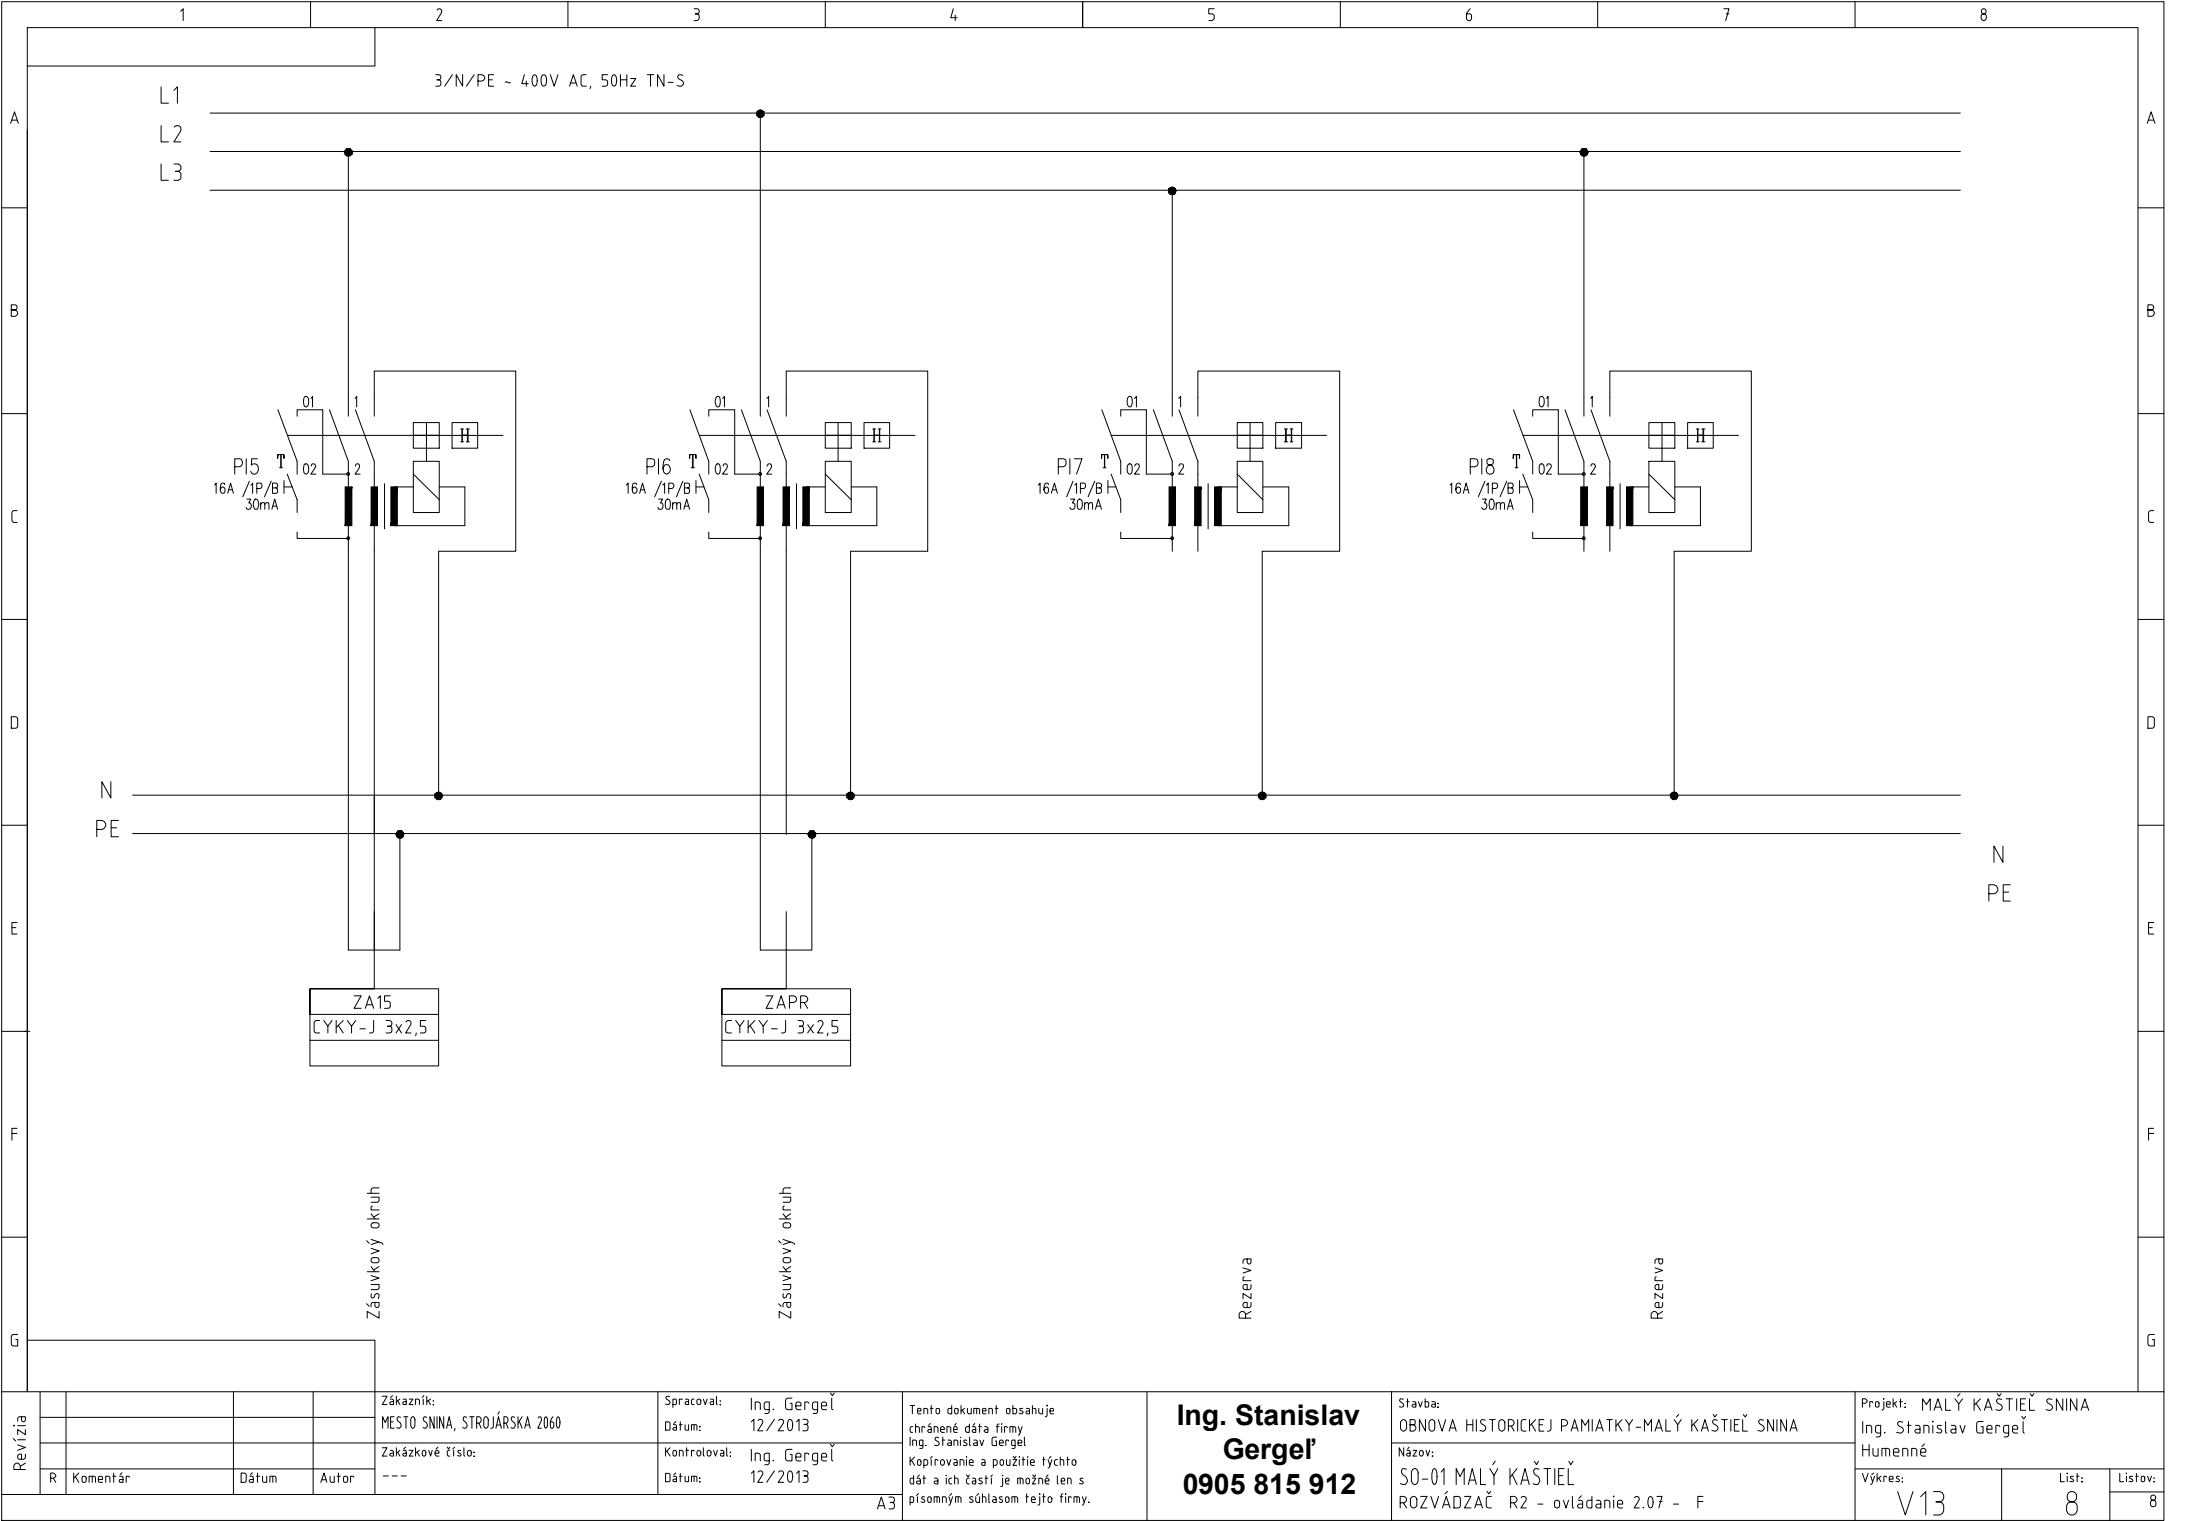

|         |   
|---------|---|----------|--|-------|------------------|------------------------------|--------|--------------|-------------|--|--|---------------------------------------|---------|---|--|---|-------|---------|--|
| Revízia |   |          |  |       | Zákazník:        | Mesto SNINA, STROJÁRSKA 2060 |        | Spracoval:   | Ing. Gergeľ |  | Tento dokument obsahuje chránené dáta firmy Ing. Stanislav Gergeľ<br>Kopírovanie a použitie týchto dát a ich častí je možné len s písomným súhlasom tejto firmy. | Ing. Stanislav Gergeľ<br>0905 815 912 | Stavba: | OBNOVA HISTORICKEJ PAMIATKY-MALÝ KAŠTIEĽ SNINA          |  | Projekt: MALÝ KAŠTIEĽ SNINA<br>Ing. Stanislav Gergeľ<br>Humenné |       |         |  |
|         |   |          |  |       | Zákazkové číslo: | ---                          |        | Kontroloval: | Ing. Gergeľ |  |  |                                       | Názov:  | SO-01 MALÝ KAŠTIEĽ<br>ROZVÁDZAČ R2 - ovládanie 2.07 - F |  | Výkres:   | List: | Listov: |  |
|         | R | Komentár |  | Dátum |                  | Autor                        | Dátum: |              | 12/2013     |  |  |                                       |         |   |  |   |       |         |  |
|         |   
|         |   |          |  |       |                  |                              |        |              |             |  |  | A3                                    |         |   |  |   |       |         |  |

Ing. Stanislav Gergeľ

0905 815 912

Budovateľská 36, Humenné

|  |                        |
|--|------------------------|
| Stavba:  |                        |
| OBNOVA HISTORICKEJ PAMIATKY-MALÝ KAŠTIEĽ SNINA |                        |
| PS:  |                        |
| SO-01 MALÝ KAŠTIEĽ                             |                        |
| DPS:   |                        |
| Zákazník:                                      |                        |
| MESTO SNINA, STROJÁRSKA 2060                   |                        |
| Zakázkové číslo:                               | Dátum:                 |
| ---  | 12/2013                |
| Arch. číslo:                                   | Stupeň PD:             |
| ---  | REALIZAČNÝ             |
| Spracoval:                                     | Osvedčenie podľa SKSi: |
| Ing. Gergeľ                                    | 2645*14                |
| Kontroloval:                                   | Schválil:              |
| Ing. Gergeľ                                    | Ing. Gergeľ            |
|  |                        |

R-KD

Rozvádzač : **RKD**

Typ : **výber stavba, 36 modulov**  
**inštalácia nad omietku**

**vxšvh : -----**

Krytie : **IP 40 / 20**

Napäťová sústava : **3/N/PE ~ 400V AC, 50Hz TN-S**

Skratové pomery : **Ik''/ip ~ 2,69/5,22kA**

***Ochranné opatrenie - samočinné odpojenie napájania***

**1. Základná ochrana - ochrana pred priamym dotykom** El. predmetov a zariadení

Je krytím a izoláciou podľa STN 33 2000-4-41 (čl. 411.1,2 a príloha A),

STN 33 2000-4-41 príloha A čl.A1 - Základná izolácia živých častí

STN 33 2000-4-41 príloha A čl.A2 - Zábrany alebo kryty

**2. Ochrana pri poruche - ochrana pred nepriamym dotykom** - je vykonaná ako

- ochrana samočinným odpojením pri poruche podľa STN 33 2000-4-41 (čl. 411.3.2 )

- doplnková ochrana prúdovým chráničom podľa STN 33 2000-4-41 (čl. 411.3.3 )

Revízia

|   |          |       |       |
|---|----------|-------|-------|
|   |          |       |       |
| R | Komentár | Dátum | Autor |

Zákazník:  
MESTO SNINA, STROJÁRSKA 2060

Zakázkové číslo:  
---

Spracoval: Ing. Gergeľ  
Dátum: 12/2013

Kontroloval: Ing. Gergeľ  
Dátum: 12/2013

Tento dokument obsahuje  
chránené dáta firmy  
Ing. Stanislav Gergeľ  
Kopírovanie a použitie týchto  
dát a ich častí je možné len s  
písomným súhlasom tejto firmy.

**Ing. Stanislav  
Gergeľ**  
**0905 815 912**

Stavba:  
OBNOVA HISTORICKEJ PAMIATKY-MALÝ KAŠTIEĽ SNINA


Názov:  
SO-01 MALÝ KAŠTIEĽ  
ROZVÁDZAČ R-KD

Projekt: MALÝ KAŠTIEĽ SNINA  
Ing. Stanislav Gergeľ  
Humenné

Výkres: V14

List: 2

Listov: 3

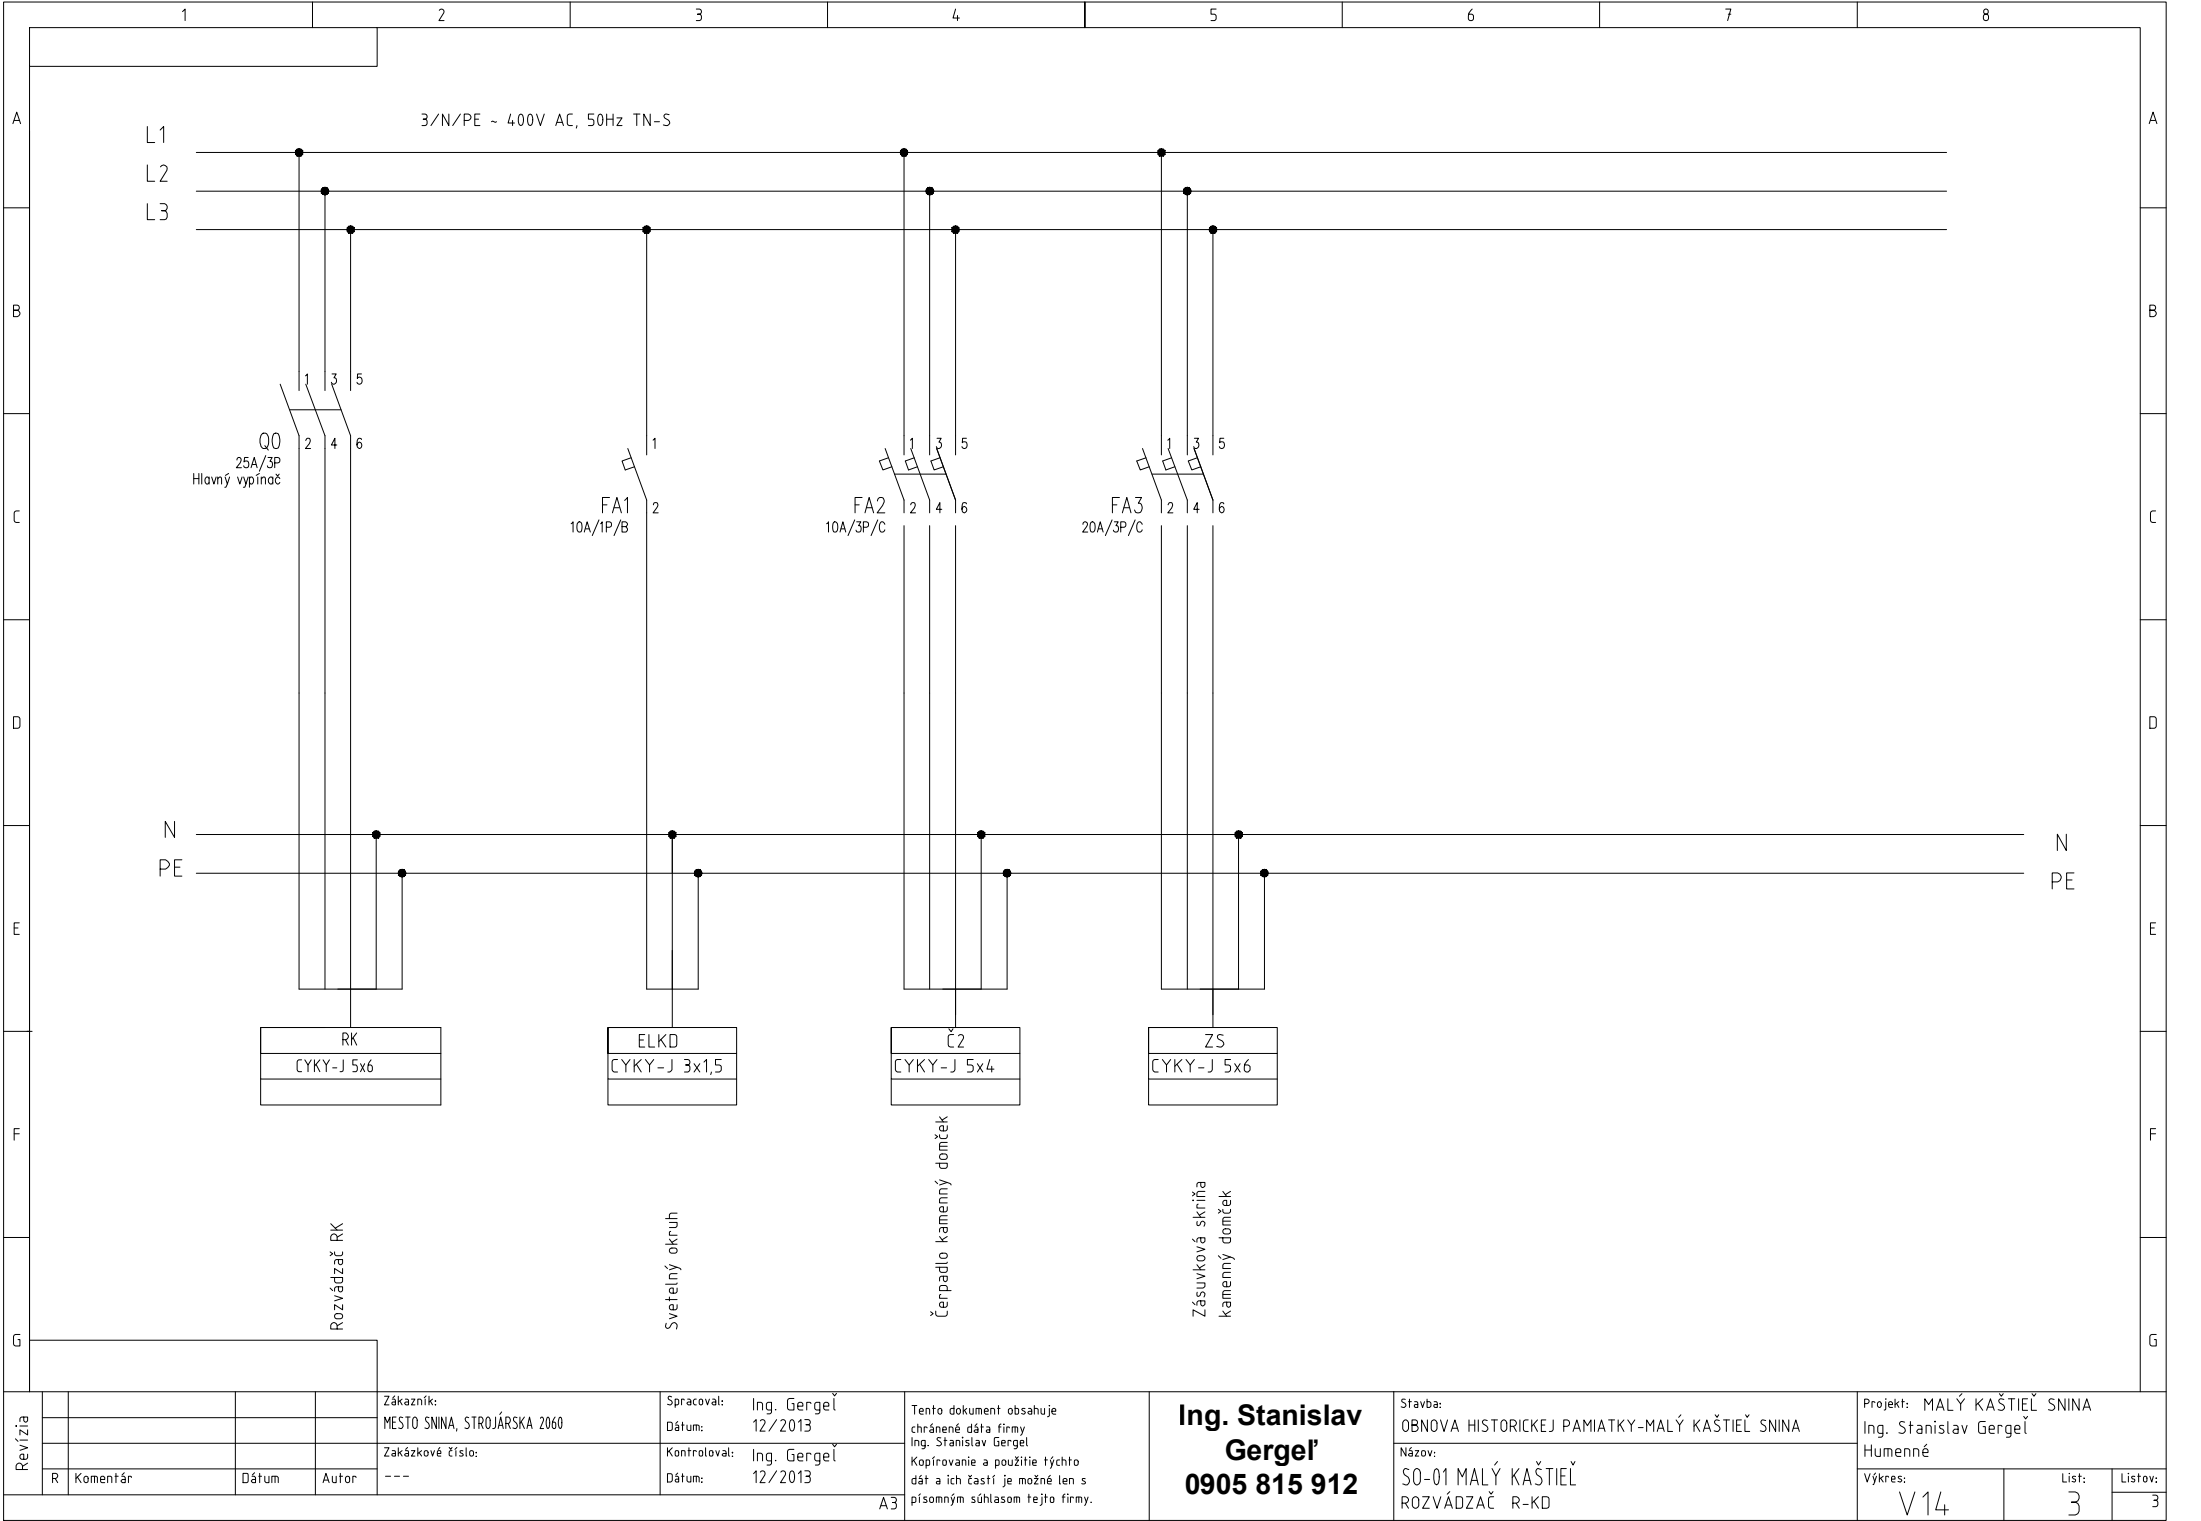

|         |   |          |       |       |
|---------|---|----------|-------|-------|
| Revízia |   |          |       |       |
|         |   |          |       |       |
|         |   |          |       |       |
|         | R | Komentár | Dátum | Autor |

|                  |                              |
|------------------|------------------------------|
| Zákazník:        | MESTO SNINA, STROJÁRSKA 2060 |
| Zakázkové číslo: | ---                          |

|              |             |
|--------------|-------------|
| Spracoval:   | Ing. Gergeľ |
| Dátum:       | 12/2013     |
| Kontroloval: | Ing. Gergeľ |
| Dátum:       | 12/2013     |

Tento dokument obsahuje  
chránené dáta firmy  
Ing. Stanislav Gergeľ  
Kopírovanie a použitie týchto  
dát a ich častí je možné len s  
písomným súhlasom tejto firmy.

**Ing. Stanislav  
Gergeľ**  
**0905 815 912**

|         |  |
|---------|--|
| Stavba: | OBNOVA HISTORICKEJ PAMIATKY-MALÝ KAŠTIEĽ SNINA |
| Názov:  | SO-01 MALÝ KAŠTIEĽ<br>ROZVÁDZAČ R-KD           |

|          |  |
|----------|--|
| Projekt: | MALÝ KAŠTIEĽ SNINA<br>Ing. Stanislav Gergeľ<br>Humenné |
| Výkres:  | V14  |
| List:    | 3  |
| Listov:  | 3  |



Ing. Stanislav Gergeľ

0905 815 912

Budovateľská 36, Humenné

Napojenie rozvádzača RVO bude dopresnené pri realizácii stavby.  
Rozvádzač RVO bude oceľovoplechový, umiestnený na podpere, na pozemku, v blízkosti rozvádzača RE.

|  |                         |
|--|-------------------------|
| Stavba:  |                         |
| OBNOVA HISTORICKEJ PAMIATKY-MALÝ KAŠTIEĽ SNINA |                         |
| PS:  |                         |
| SO-01 MALÝ KAŠTIEĽ                             |                         |
| DPS:   |                         |
| Zákazník:                                      |                         |
| MESTO SNINA, STROJÁRSKA 2060                   |                         |
| Zakázkové číslo:                               | Dátum:                  |
| ---  | 12/2013                 |
| Arch. číslo:                                   | Stupeň PD:              |
| ---  | REALIZAČNÝ              |
| Spracoval:                                     | Osviedčenie podľa SKSI: |
| Ing. Gergeľ                                    | 2645*14                 |
| Kontroloval:                                   | Schválil:               |
| Ing. Gergeľ                                    | Ing. Gergeľ             |
|  |                         |

|         |   |          |       |   |  |   |   |   |
|---------|---|----------|-------|---|--|---|---|---|
|         | 1 | 2        | 3     | 4   | 5  | 6   | 7 | 8   |
| A       |   |          |       |   |  |   |   |   |
| B       |   |          |       |   |  |   |   |   |
| C       |   |          |       |   |  |   |   |   |
| D       |   |          |       |   |  |   |   |   |
| E       |   |          |       |   |  |   |   |   |
| F       |   |          |       |   |  |   |   |   |
| G       |   |          |       |   |  |   |   |   |
| Revízia |   |          |       |   |  |   |   |   |
|         |   |          |       |   |  |   |   |   |
|         |   |          |       |   |  |   |   |   |
|         | R | Komentár | Dátum | Autor   |  |   |   |   |
|         |   |          |       | Zákazník:<br>MESTO SNINA, STROJÁRSKA 2060                       | Spracoval:<br>Ing. Gergeľ<br>Dátum:<br>12/2013   | Tento dokument obsahuje<br>chránené dáta firmy<br>Ing. Stanislav Gergeľ                           |   | Ing. Stanislav<br>Gergeľ<br>0905 815 912      |
|         |   |          |       | Zakázkové číslo:<br>---   | Kontroloval:<br>Ing. Gergeľ<br>Dátum:<br>12/2013 | Kopírovanie a použitie týchto<br>dát a ich častí je možné len s<br>písomným súhlasom tejto firmy. |   | Názov:<br>SO-01 MALÝ KAŠTIEĽ<br>ROZVÁDZAČ RVO |
|         |   |          |       | Projekt: MALÝ KAŠTIEĽ SNINA<br>Ing. Stanislav Gergeľ<br>Humenné |  |   |   | Výkres:<br>V15                                |
|         |   |          |       |   |  |   |   | List:<br>2                                    |
|         |   |          |       |   |  |   |   | Listov:<br>5                                  |

Rozvádzač : **RVO**

Typ :OCEP - **výber stavba, 36 modulov**  
**inštalácia na pozemok pri RE, na oceľovú konštrukciu**

**vxšvh : -----**

Krytie : **IP 56 / 20**

Napäťová sústava : **3/PEN ~ 400V AC, 50Hz TN-C**


Skratové pomery : **Ik''/ip ~ 2,69/5,22kA**

**Ochranné opatrenie - samočinné odpojenie napájania**

**1. Základná ochrana - ochrana pred priamym dotykom** El. predmetov a zariadení

Je krytím a izoláciou podľa STN 33 2000-4-41 (čl. 411.1,2 a príloha A),  
STN 33 2000-4-41 príloha A čl.A1 - Základná izolácia živých častí  
STN 33 2000-4-41 príloha A čl.A2 - Zábrany alebo kryty

**2. Ochrana pri poruche - ochrana pred nepriamym dotykom** - je vykonaná ako  
- ochrana samočinným odpojením pri poruche podľa STN 33 2000-4-41 (čl. 411.3.2 )

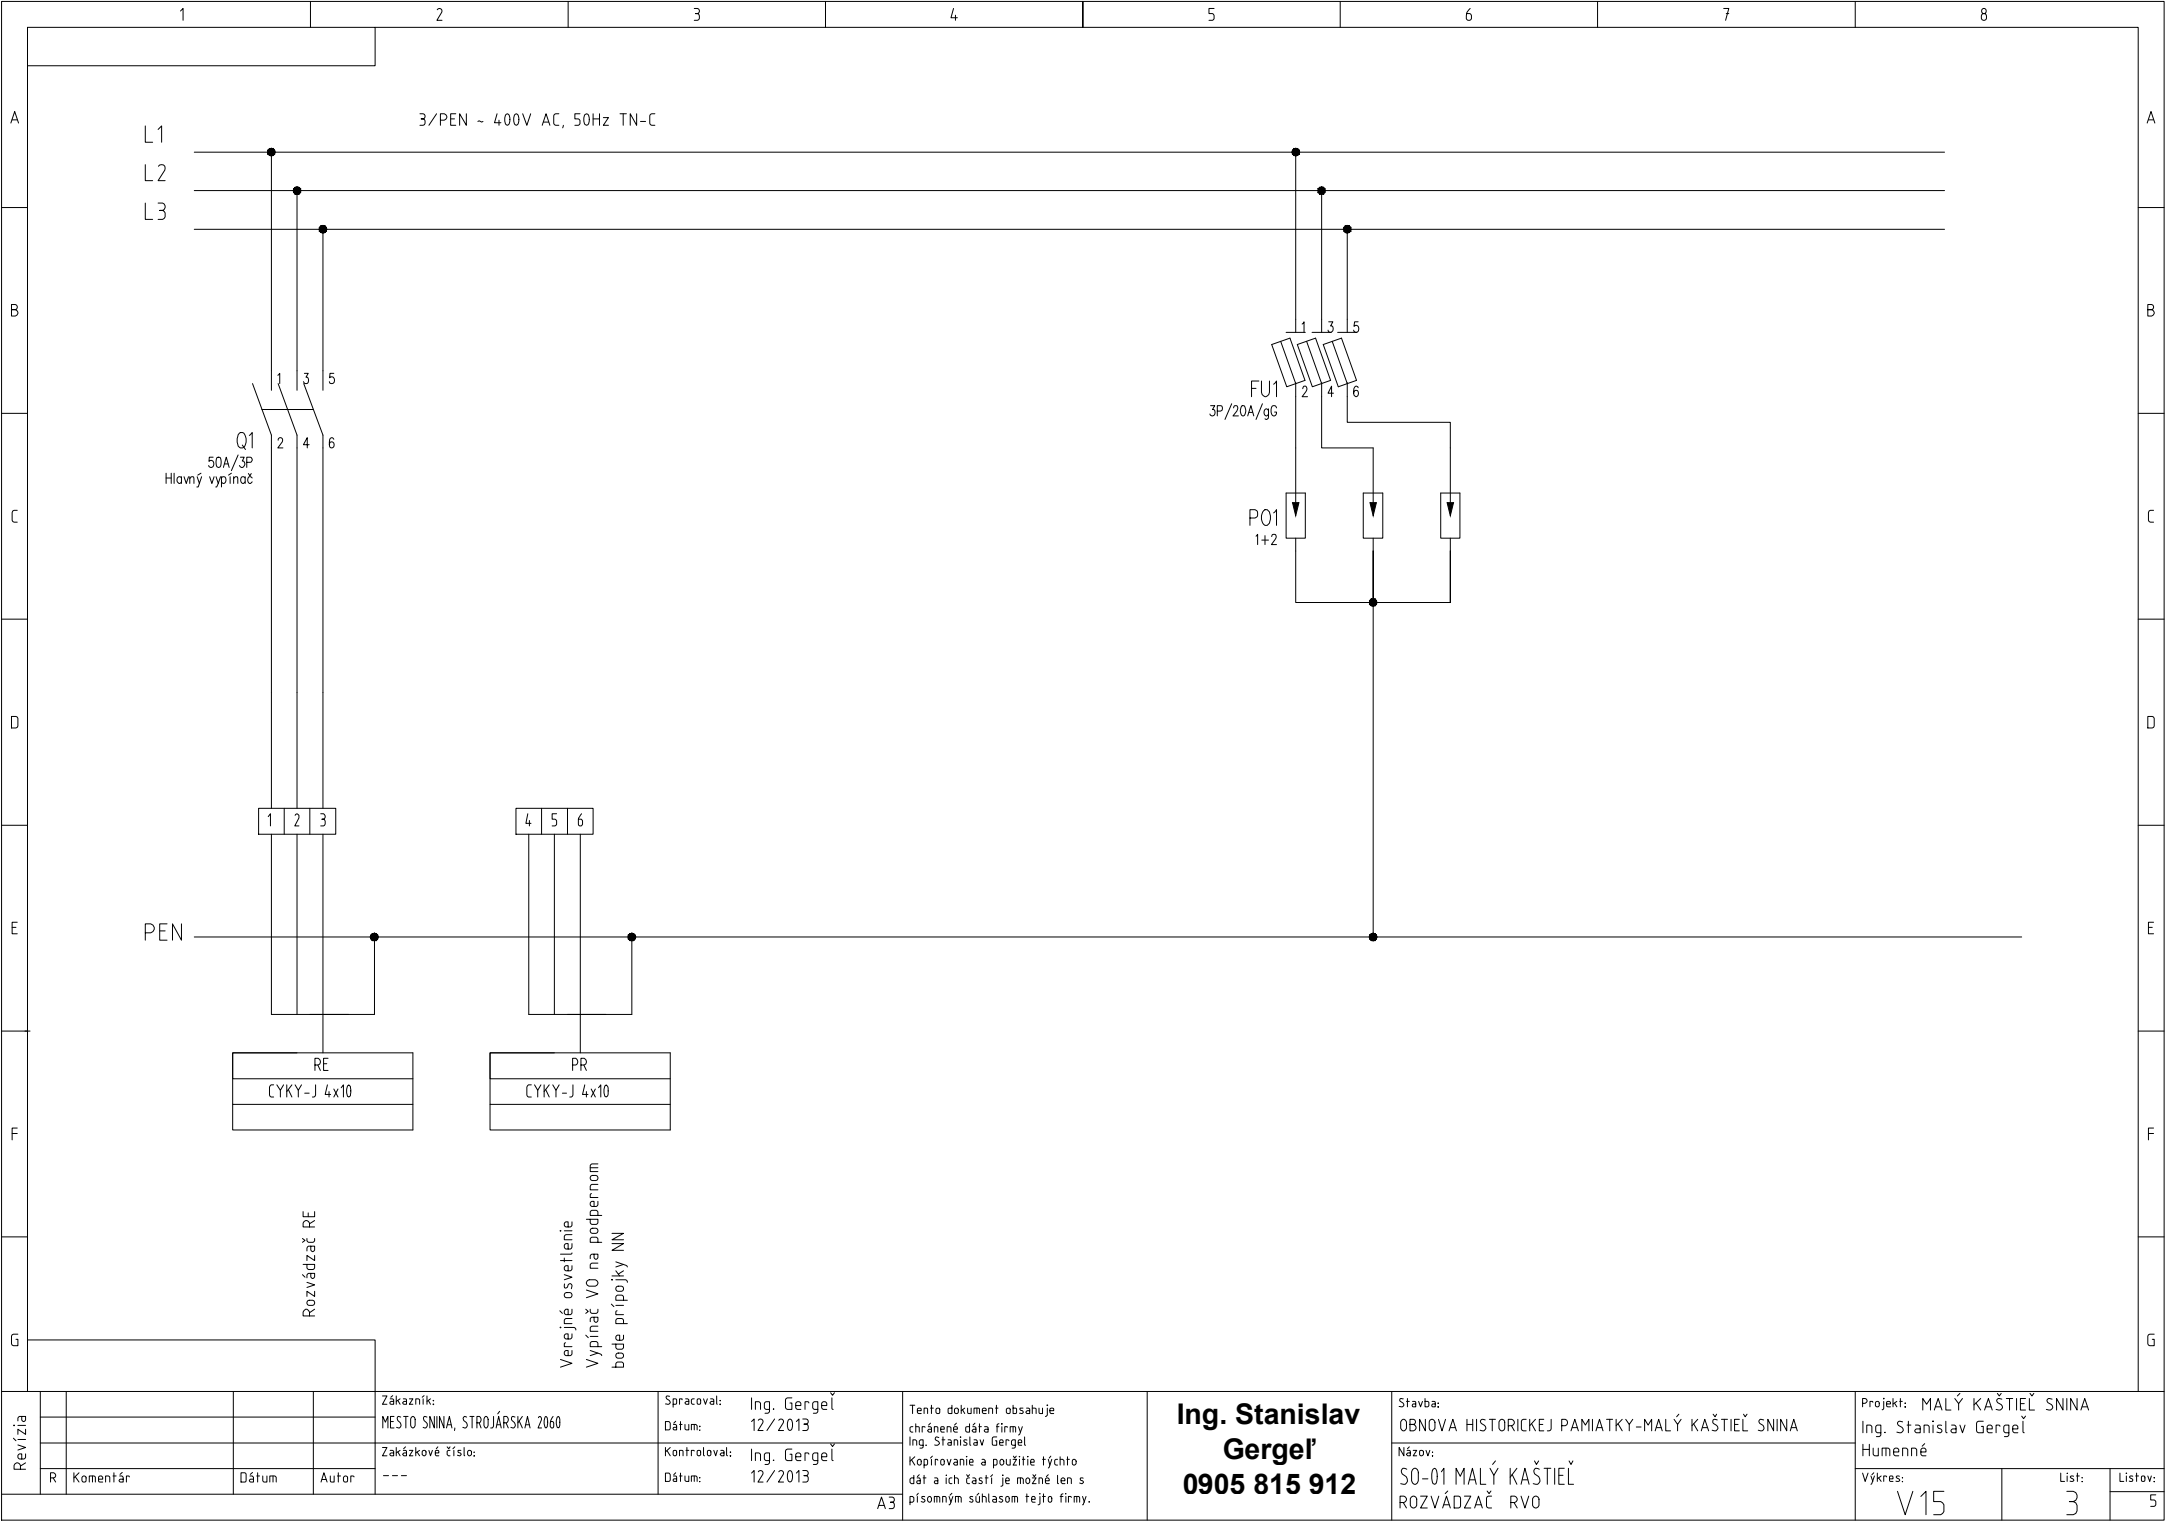

|         |   |          |       |       |
|---------|---|----------|-------|-------|
| Revízia |   |          |       |       |
|         |   |          |       |       |
|         |   |          |       |       |
|         | R | Komentár | Dátum | Autor |

|                  |                              |
|------------------|------------------------------|
| Zákazník:        | Mesto Snina, Strojárska 2060 |
| Zákazkové číslo: | ---                          |


|              |             |
|--------------|-------------|
| Spracoval:   | Ing. Gergel |
| Dátum:       | 12/2013     |
| Kontroloval: | Ing. Gergel |
| Dátum:       | 12/2013     |

Tento dokument obsahuje  
chránené dáta firmy  
Ing. Stanislav Gergel  
Kopírovanie a použitie týchto  
dát a ich častí je možné len s  
písomným súhlasom tejto firmy.

**Ing. Stanislav  
Gergel**  
**0905 815 912**


|         |  |
|---------|--|
| Stavba: | OBNOVA HISTORICKEJ PAMiatKY-MALÝ KAŠTIEĽ SNINA |
| Názov:  | SO-01 MALÝ KAŠTIEĽ<br>ROZVÁDZAČ RVO            |

|          |  |
|----------|--|
| Projekt: | MALÝ KAŠTIEĽ SNINA<br>Ing. Stanislav Gergel<br>Humenné |
| Výkres:  | V15  |
| List:    | 3  |
| Listov:  | 5  |

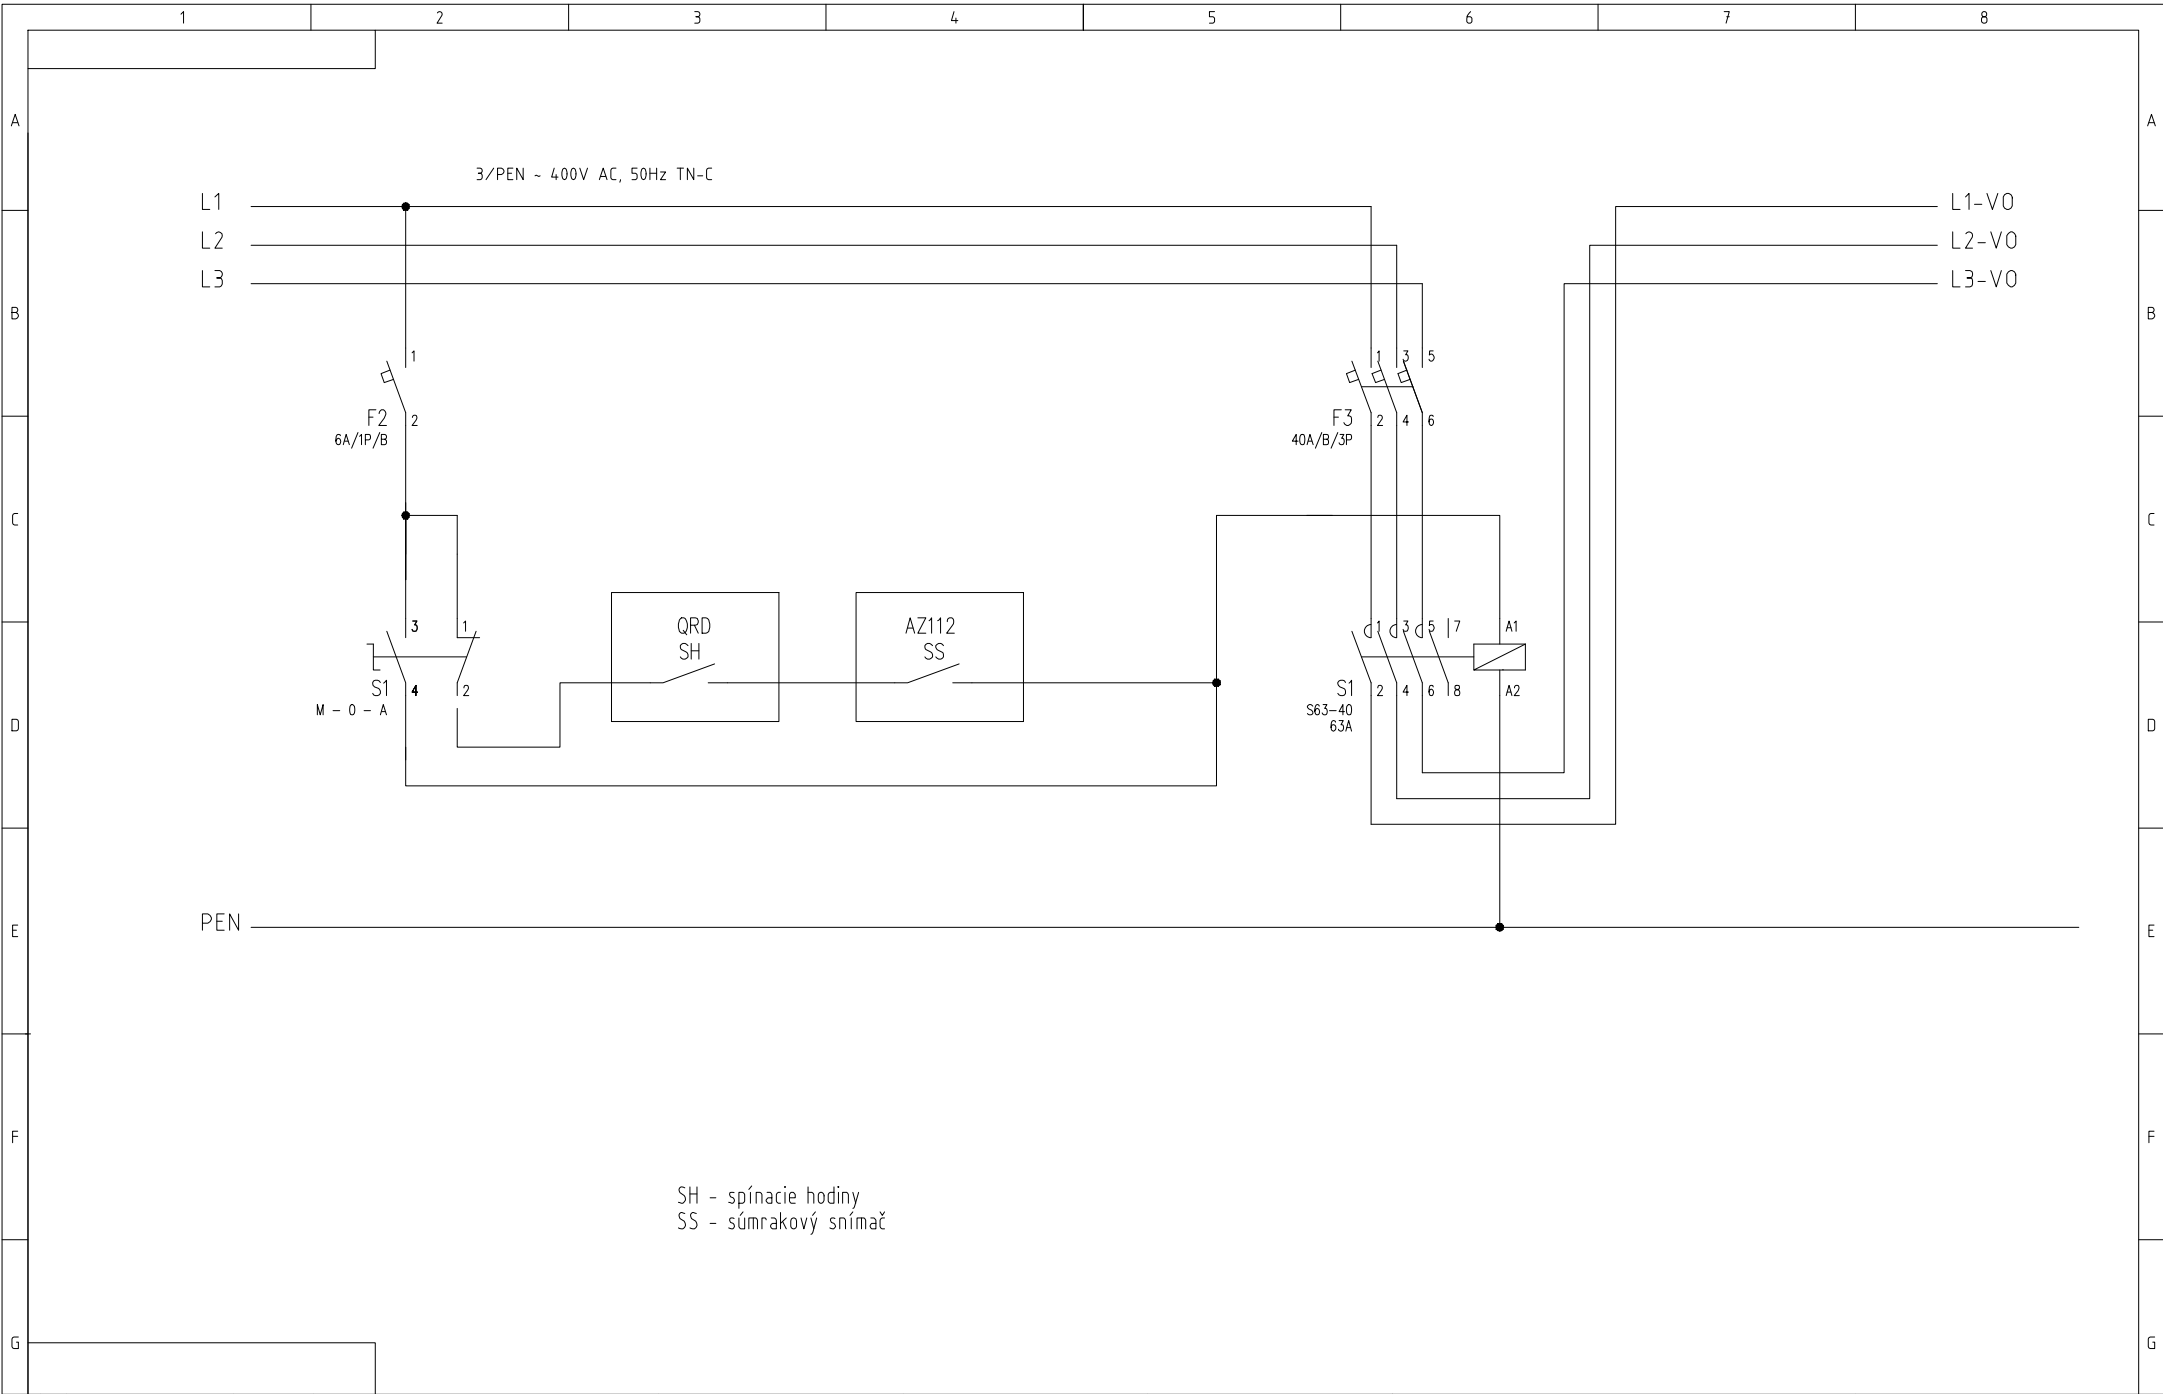

SH - spínacie hodiny  
SS - súmrakový snímač

|         |   |          |       |       |                              |                |   |                                       |   |   |            |              |
|---------|---|----------|-------|-------|------------------------------|----------------|---|---------------------------------------|---|---|------------|--------------|
| Revízia |   |          |       |       | Zákazník:                    | Spracoval:     | Tento dokument obsahuje chránené dáta firmy Ing. Stanislav Gergeľ                           | Ing. Stanislav Gergeľ<br>0905 815 912 | Stavba:<br>OBNOVA HISTORICKEJ PAMiatKY-MALÝ KAŠTIEĽ SNINA | Projekt: MALÝ KAŠTIEĽ SNINA<br>Ing. Stanislav Gergeľ<br>Humenné |            |              |
|         |   |          |       |       | MESTO SNINA, STROJÁRSKA 2060 | Dátum: 12/2013 |   |                                       |   |   |            |              |
|         |   |          |       |       | Zakázkové číslo:             | Kontroloval:   |   |                                       |   |   |            |              |
|         | R | Komentár | Dátum | Autor | ---                          | Dátum: 12/2013 | Kopírovanie a použitie týchto dát a ich častí je možné len s písomným súhlasom tejto firmy. |                                       | Názov:<br>S0-01 MALÝ KAŠTIEĽ<br>ROZVÁDZAČ RVO             | Výkres:<br>V15  | List:<br>4 | Listov:<br>5 |

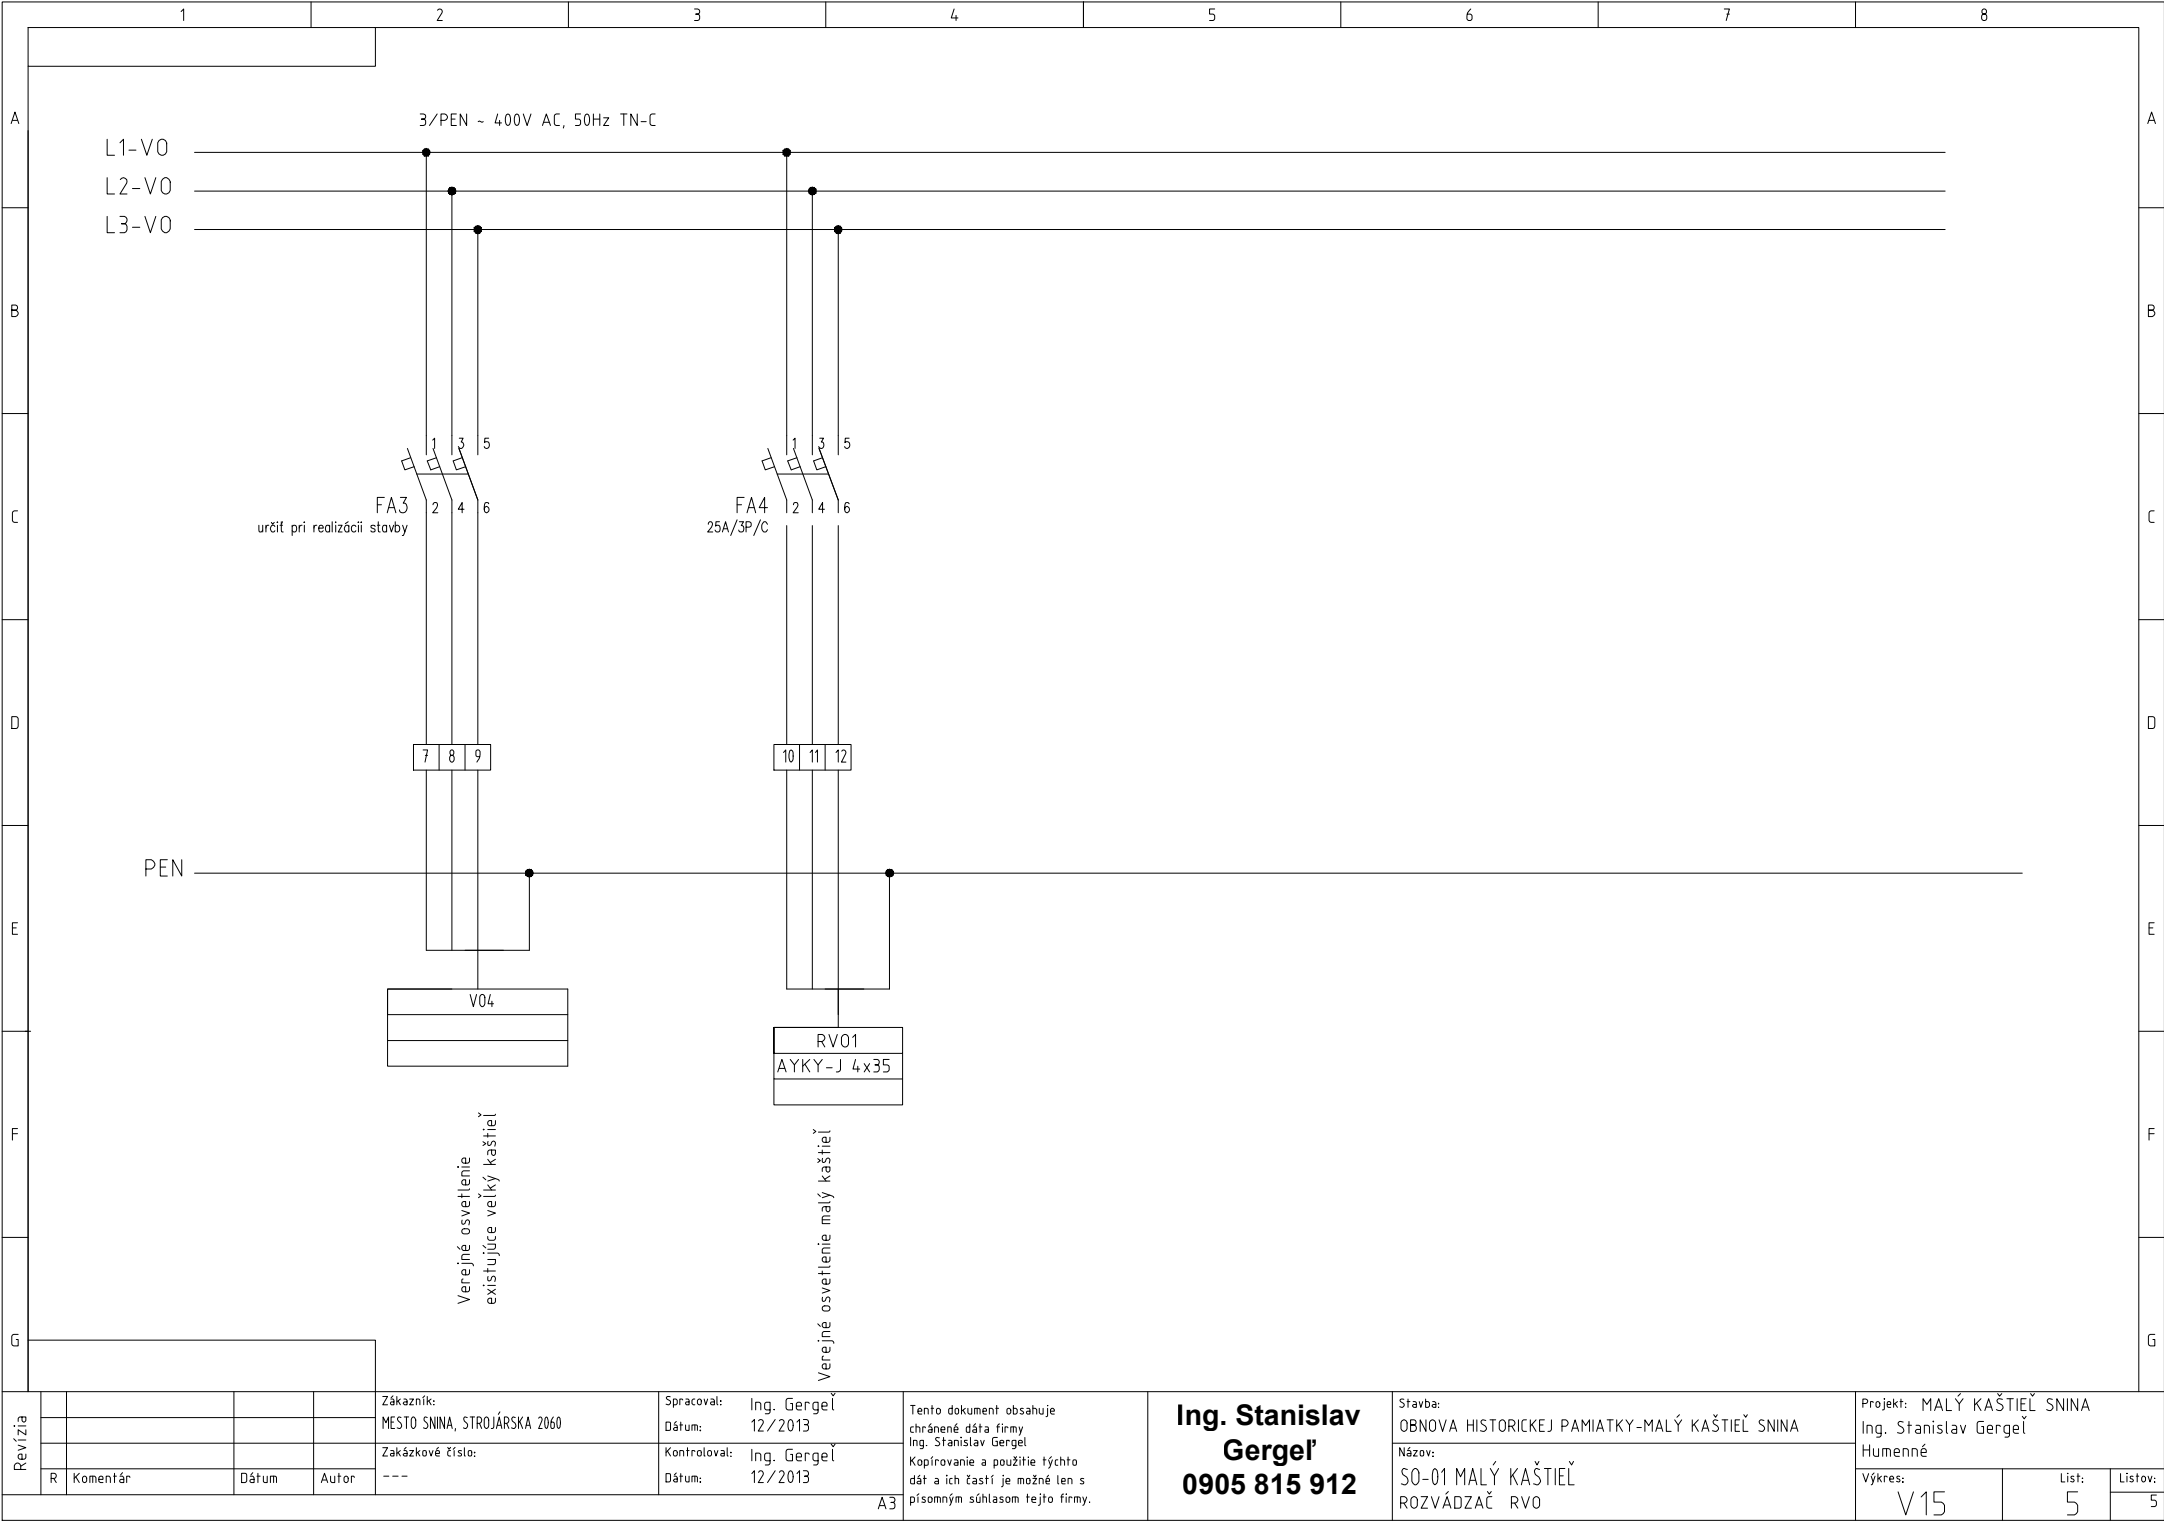

Ing. Stanislav Gergeľ

0905 815 912

Budovateľská 36, Humenné

|  |                        |
|--|------------------------|
| Stavba:  |                        |
| OBNOVA HISTORICKEJ PAMIATKY-MALÝ KAŠTIEĽ SNINA |                        |
| PS:  |                        |
| SO-01 MALÝ KAŠTIEĽ                             |                        |
| DPS:   |                        |
| Zákazník:                                      |                        |
| MESTO SNINA, STROJÁRSKA 2060                   |                        |
| Zakázkové číslo:                               | Dátum:                 |
| ---  | 12/2013                |
| Arch. číslo:                                   | Stupeň PD:             |
| ---  | REALIZAČNÝ             |
| Spracoval:                                     | Osvedčenie podľa SKSI: |
| Ing. Gergeľ                                    | 2645*14                |
| Kontroloval:                                   | Schválil:              |
| Ing. Gergeľ                                    | Ing. Gergeľ            |
|  |                        |

# RVO1

Rozvádzač : **RVO1**

Typ : **výber stavba, 36 modulov**  
**inštalácia pod omietku**

**vxšvh : -----**

Krytie : **IP 40 / 20**

Napäťová sústava : **3/N/PE ~ 400V AC, 50Hz TN-S**

Skratové pomery : **Ik''/ip ~ 3,14/5,72kA**

***Ochranné opatrenie - samočinné odpojenie napájania***

**1. Základná ochrana - ochrana pred priamym dotykom** El. predmetov a zariadení

Je krytím a izoláciou podľa STN 33 2000-4-41 (čl. 411.1,2 a príloha A),

STN 33 2000-4-41 príloha A čl.A1 - Základná izolácia živých častí

STN 33 2000-4-41 príloha A čl.A2 - Zábrany alebo kryty

**2. Ochrana pri poruche - ochrana pred nepriamym dotykom** - je vykonaná ako

- ochrana samočinným odpojením pri poruche podľa STN 33 2000-4-41 (čl. 411.3.2 )

Revízia

|   |          |       |       |
|---|----------|-------|-------|
|   |          |       |       |
| R | Komentár | Dátum | Autor |

Zákazník:  
MESTO SNINA, STROJÁRSKA 2060

Zakázkové číslo:  
---

Spracoval: Ing. Gergeľ  
Dátum: 12/2013

Kontroloval: Ing. Gergeľ  
Dátum: 12/2013

A3

Tento dokument obsahuje  
chránené dáta firmy  
Ing. Stanislav Gergeľ  
Kopírovanie a použitie týchto  
dát a ich častí je možné len s  
písomným súhlasom tejto firmy.


**Ing. Stanislav  
Gergeľ**  
**0905 815 912**

Stavba:  
OBNOVA HISTORICKEJ PAMIATKY-MALÝ KAŠTIEĽ SNINA

Názov:  
SO-01 MALÝ KAŠTIEĽ  
ROZVÁDZAČ RVO1

Projekt: MALÝ KAŠTIEĽ SNINA  
Ing. Stanislav Gergeľ  
Humenné

|         |       |         |
|---------|-------|---------|
| Výkres: | Lišt: | Listov: |
| V16     | 2     | 4       |

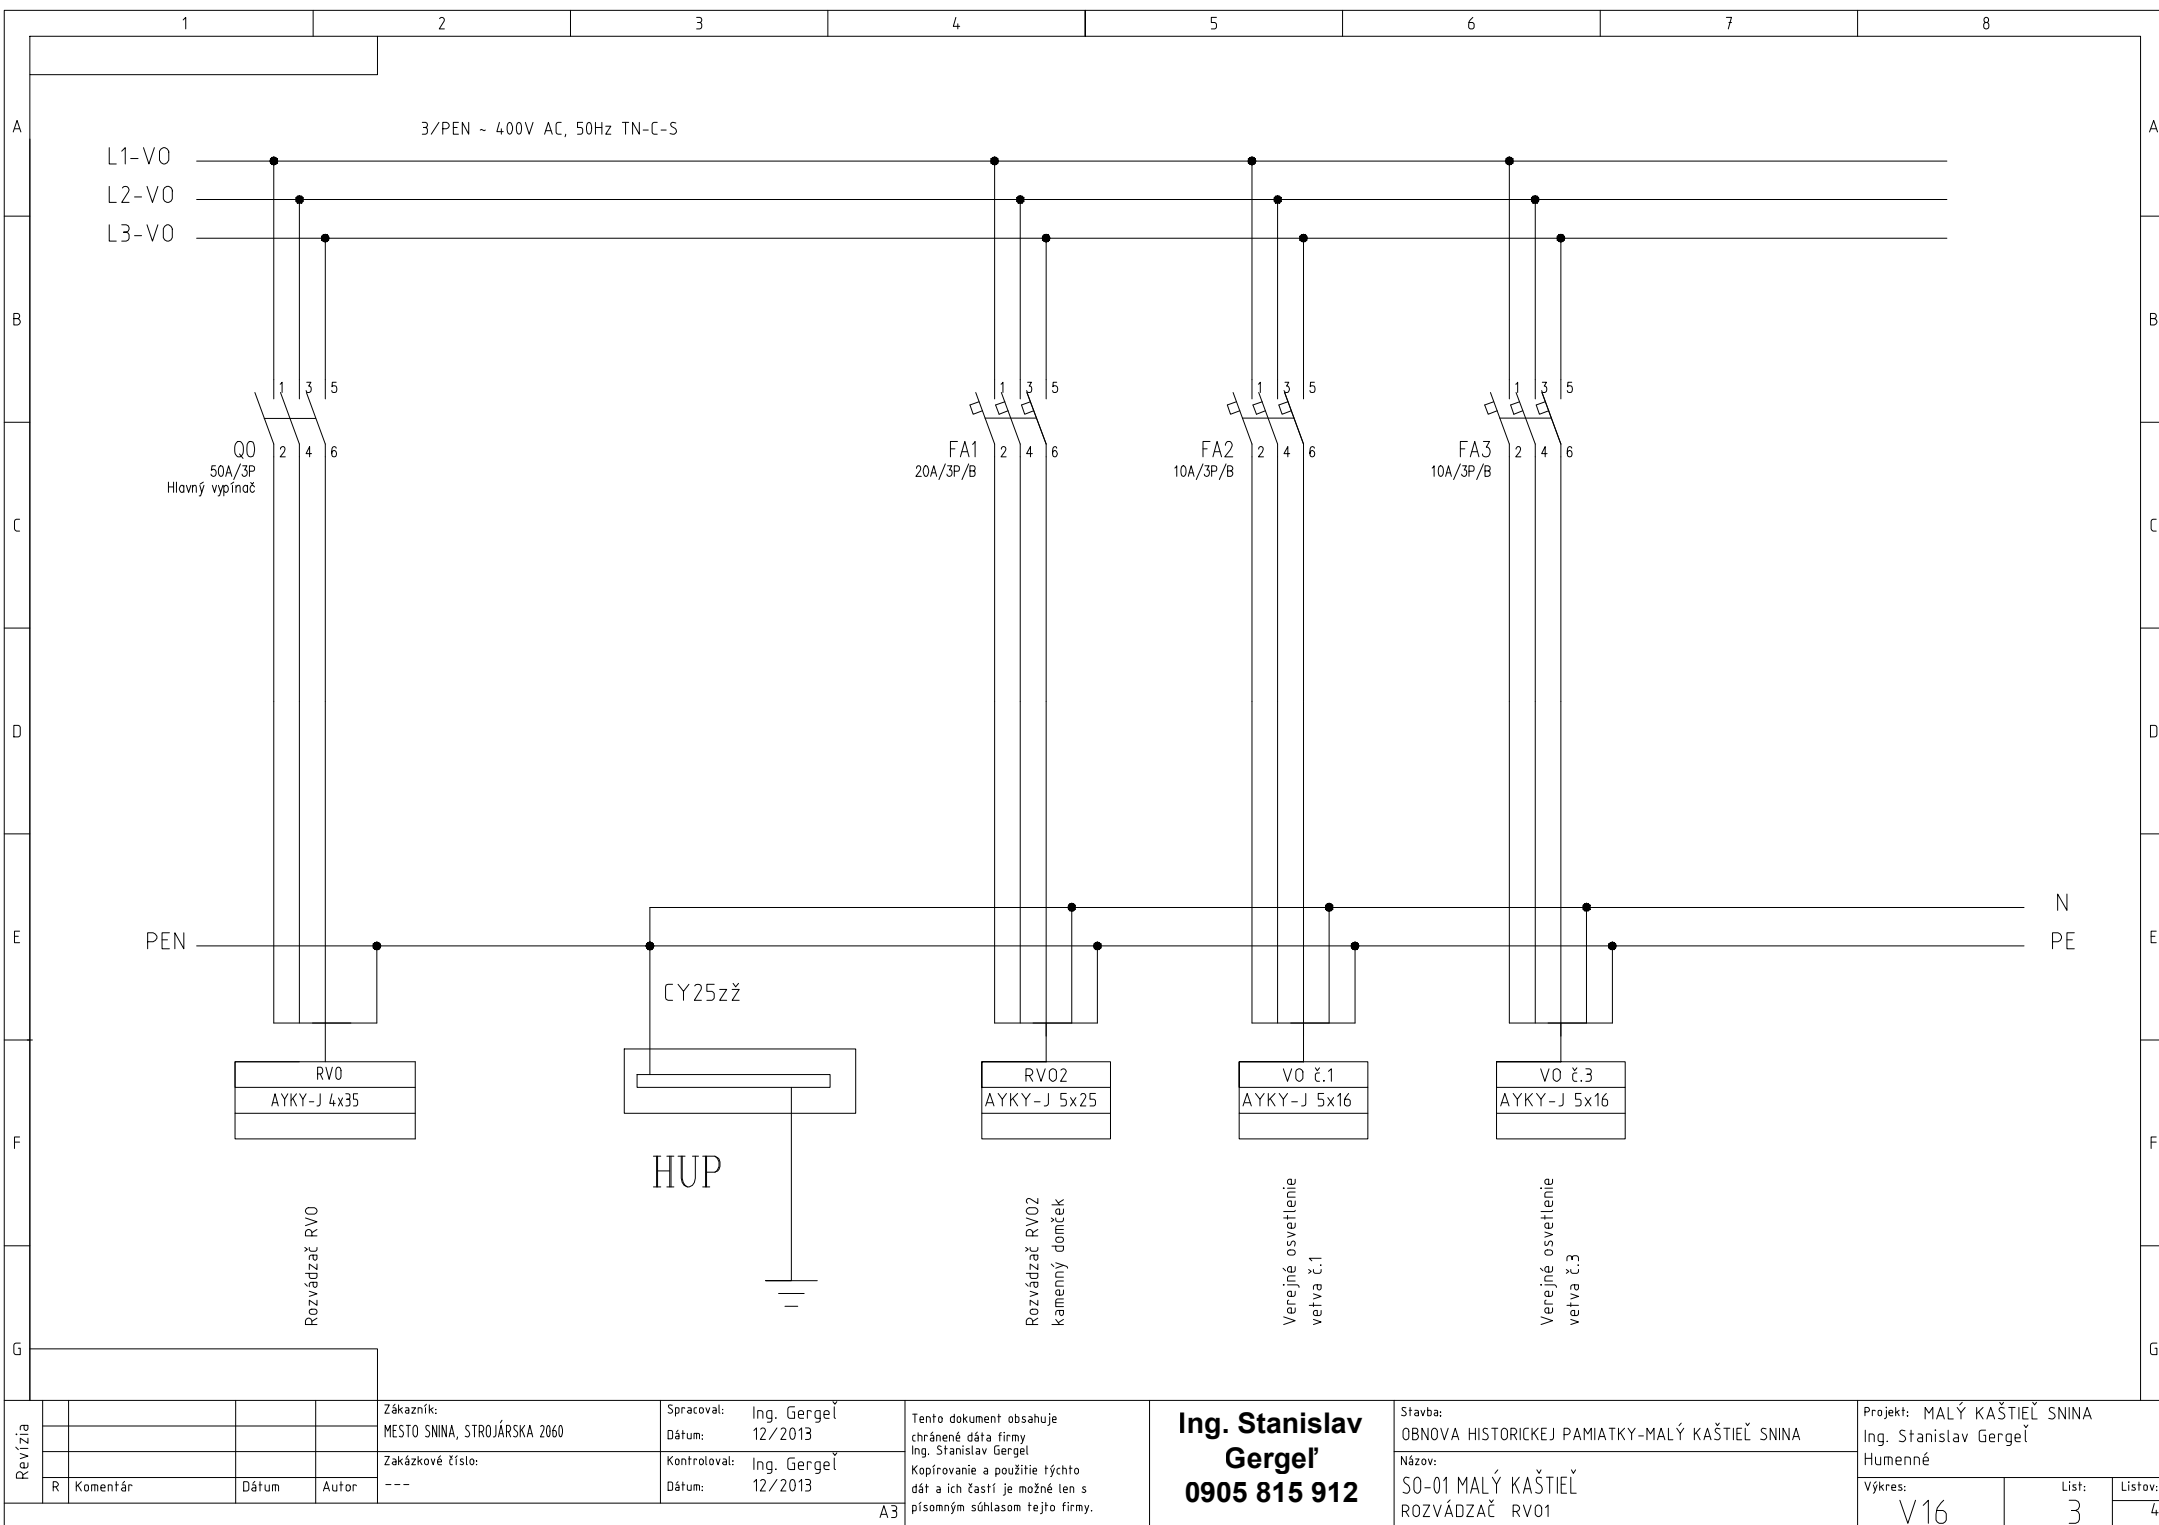



Ing. Stanislav Gergeľ

0905 815 912

Budovateľská 36, Humenné

|  |                        |
|--|------------------------|
| Stavba:  |                        |
| OBNOVA HISTORICKEJ PAMIATKY-MALÝ KAŠTIEĽ SNINA |                        |
| PS:  |                        |
| SO-08 OSVETLENIE + KAMEROVÝ SYSTÉM             |                        |
| DPS:   |                        |
| Osvetlenie - časť II                           |                        |
| Zákazník:                                      |                        |
| MESTO SNINA, STROJÁRSKA 2060                   |                        |
| Zakázkové číslo:                               | Dátum:                 |
| ---  | 12/2013                |
| Arch. číslo:                                   | Stupeň PD:             |
| ---  | REALIZAČNÝ             |
| Spracoval:                                     | Osvetlenie podľa SKSI: |
| Ing. Gergeľ                                    | 2645*14                |
| Kontroloval:                                   | Schválil:              |
| Ing. Gergeľ                                    | Ing. Gergeľ            |
|  |                        |

|   |   |   |   |   |   |   |   |   |
|---|---|---|---|---|---|---|---|---|
|   | 1 | 2 | 3 | 4 | 5 | 6 | 7 | 8 |
| A |   |   |   |   |   |   |   |   |
| B |   |   |   |   |   |   |   |   |
| C |   |   |   |   |   |   |   |   |
| D |   |   |   |   |   |   |   |   |
| E |   |   |   |   |   |   |   |   |
| F |   |   |   |   |   |   |   |   |
| G |   |   |   |   |   |   |   |   |

|         |   |          |  |   |  |  |  |  |   |  |               |            |              |
|---------|---|----------|--|---|--|--|--|--|---|--|---------------|------------|--------------|
| Revízia |   |          |  | Zákazník:<br>MESTO SNINA, STROJÁRSKA 2060 | Spracoval: Ing. Gergeľ<br>Dátum: 12/2013   | Tento dokument obsahuje<br>chránené dáta firmy<br>Ing. Stanislav Gergeľ<br>Kopírovanie a použitie týchto<br>dát a ich častí je možné len s<br>písomným súhlasom tejto firmy. | Ing. Stanislav<br>Gergeľ<br>0905 815 912 | Štáva:<br>OBNOVA HISTORICKEJ PAMIATKY-MALÝ KAŠTIEĽ SNINA | Projekt: MALÝ KAŠTIEĽ SNINA<br>Ing. Stanislav Gergeľ<br>Humenné |  |               |            |              |
|         |   |          |  | Zakázkové číslo:<br>---                   | Kontroloval: Ing. Gergeľ<br>Dátum: 12/2013 |  |  |  |   | Názov:<br>SO-08 OSVETLENIE + KAMEROVÝ SYSTÉM<br>ROZVÁDZAČ RVO2 | Výkres:<br>V3 | List:<br>2 | Listov:<br>3 |
|         | R | Komentár |  | Dátum                                     | Autor                                      |  |  |  |   |  |               |            |              |

