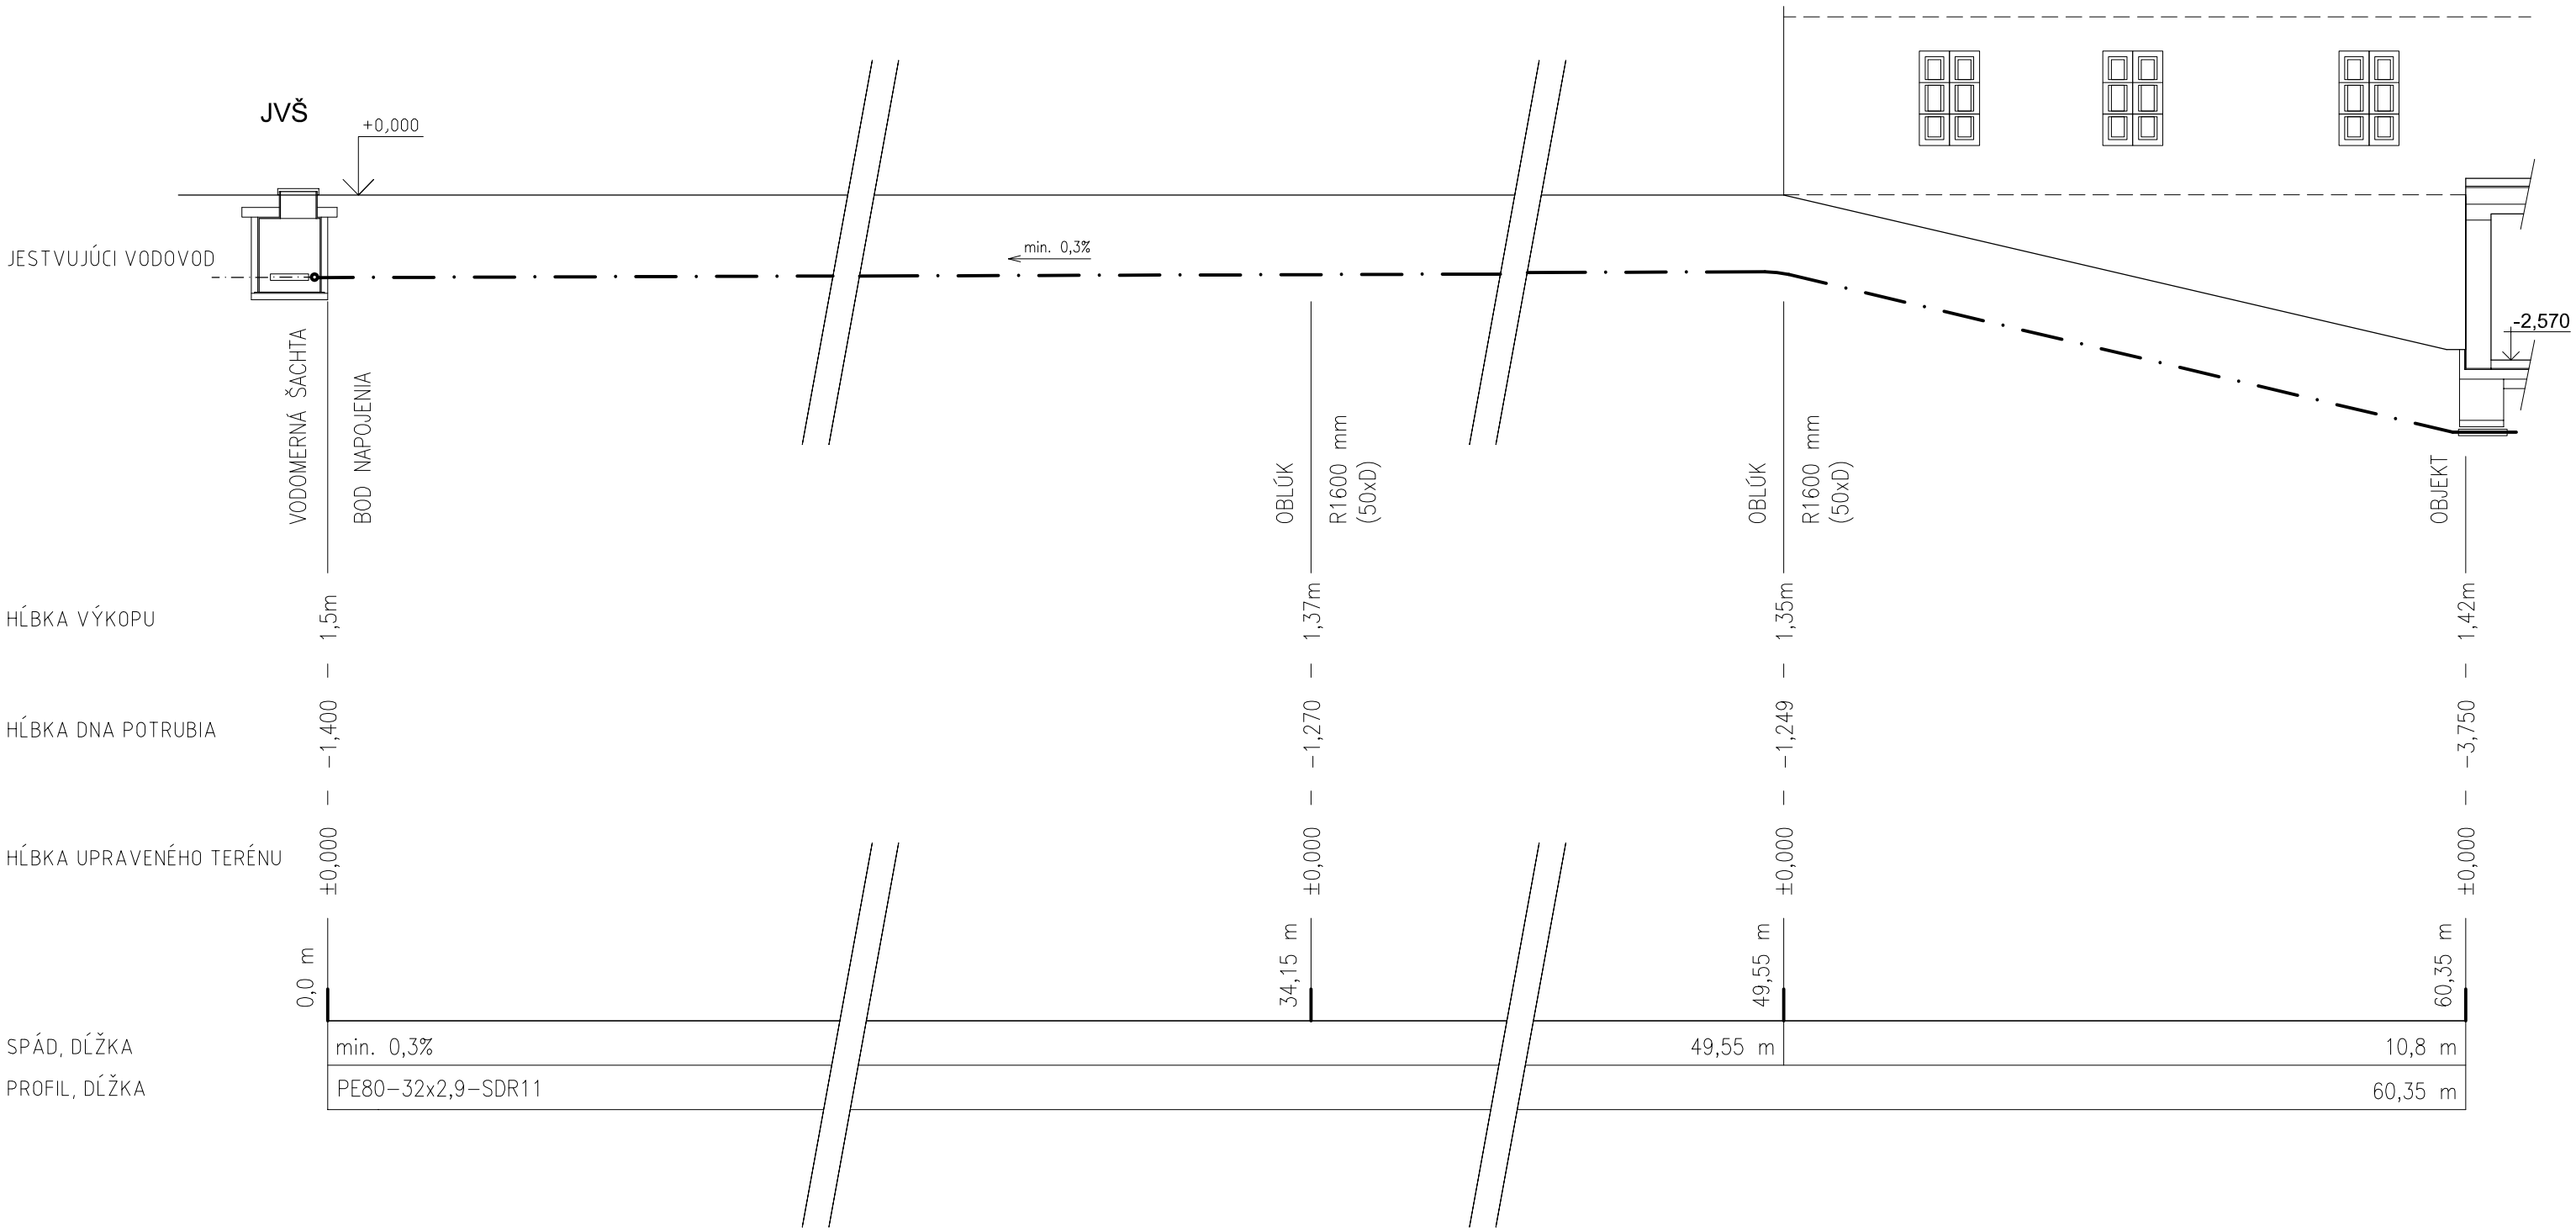

Zodpovedný projektant:	Ing. Jakub MRLIAN	
Projektant:	Ing. Dušan SPURA	

Stavba:
OBNOVA HISTORICKEJ PAMIATKY-MALÝ KAŠTIEL SNINA

Objekt: SO 03 VODOVODNÁ PRÍPOJKA	Miesto: SNINA, parc.č. C KN 1379, 1383/1, 1384/8, 1378/2,1382/3	Formát:	2 x A4
		Dátum:	02/2014
Diel: VODOVODNÁ PRÍPOJKA	Investor: MESTO SNINA	Číslo zákazky:	–
		Špecifické číslo:	
Predmet výkresu: POZDĹŽNY PROFIL		Kotované:	MM
		Mierka:	M 1:100
Stupeň PD: RP	Kód objektu SO 03	Kód profesie VP	Číslo výkresu: 02