
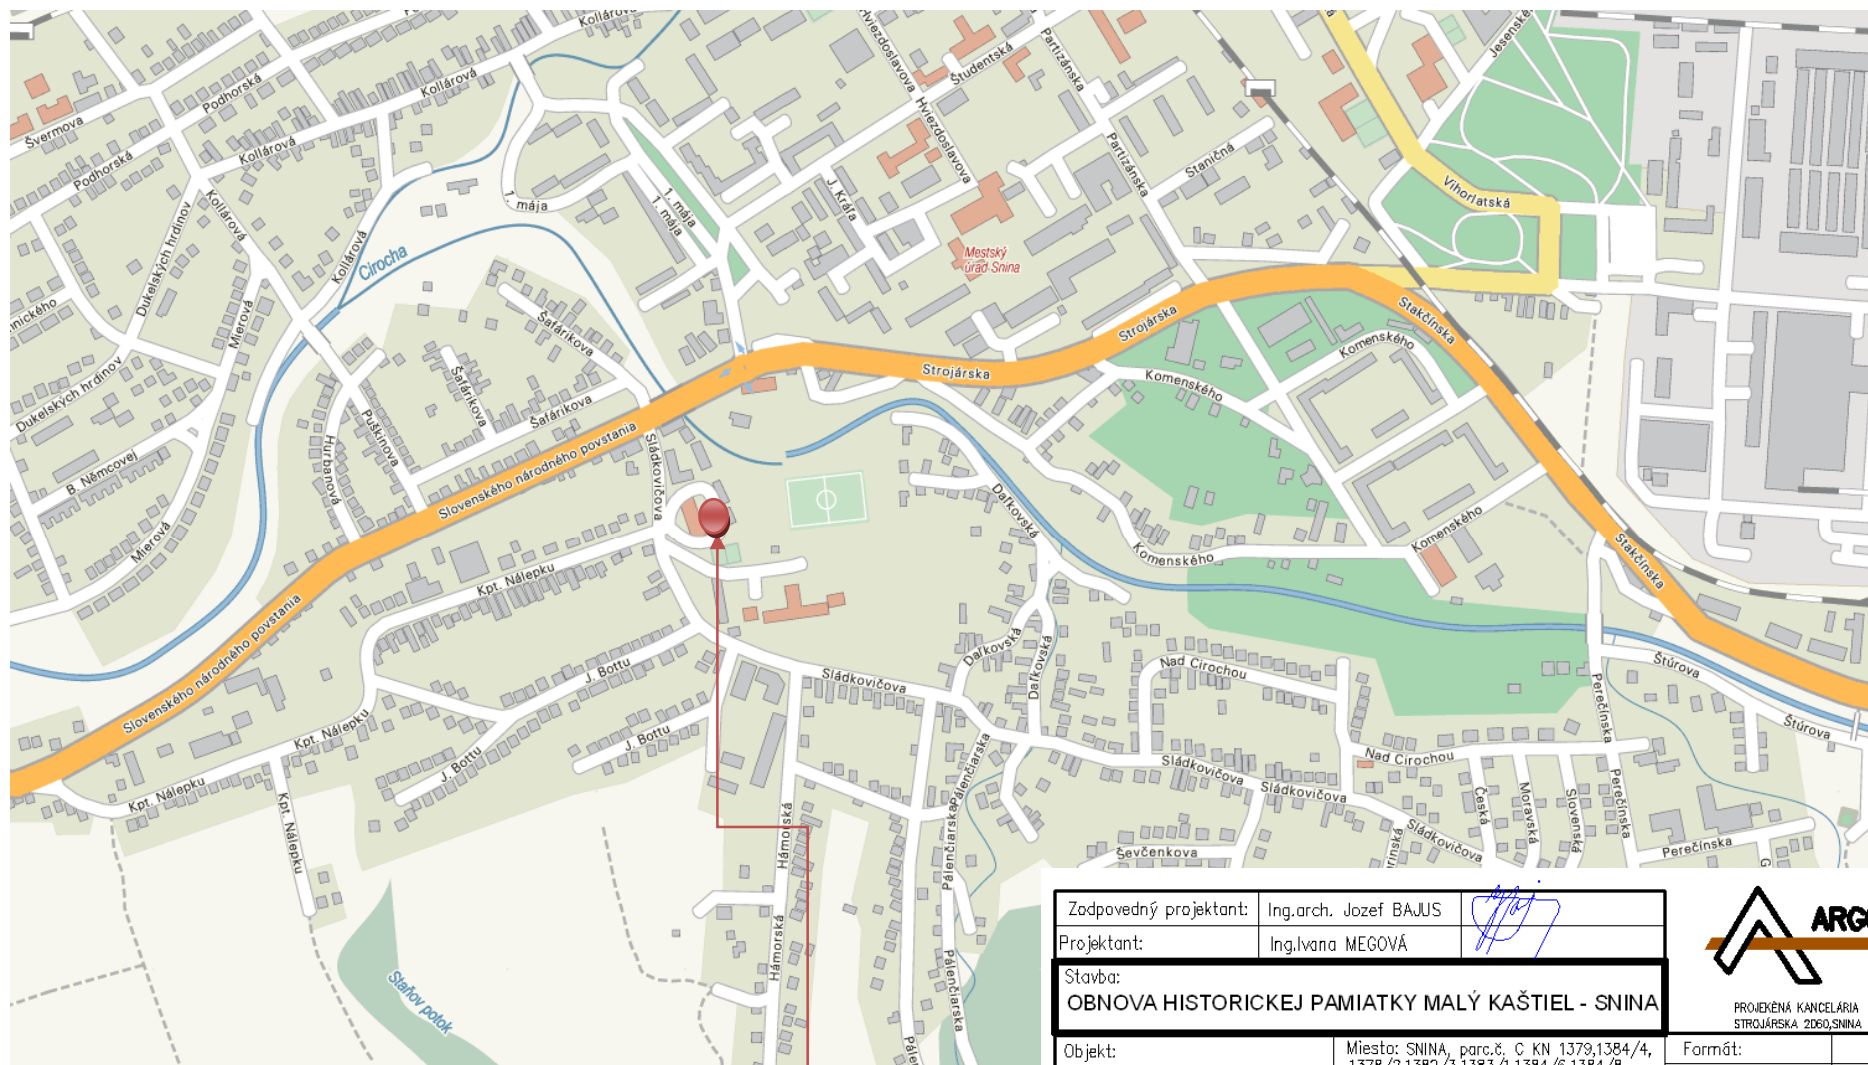


SITUÁCIA ŠIRŠIE VZŤAHY / M 1:10 000

MESTO SNINA

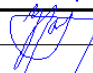

OBNOVA HISTORICKEJ PAMiatKY MALÝ KAŠTIEĽ - SNINA

Zodpovedný projektant:	Ing.arch. Jozef BAJUS	
Projektant:	Ing.Ivana MEGOŤÁ	
Stavba: OBNOVA HISTORICKEJ PAMIATKY MALÝ KAŠTIEĽ - SNINA		
Objekt:	Miesto: SNINA, parc.č. C KN 1379/1384/4, 1378/2,1382/3,1383/1,1384/6,1384/8, 1384/1,1385/32	
Diel: ASR	Investor: MESTO SNINA Strojárska 2060/95	
Predmet výkresu: SITUÁCIA ŠIRŠIE VZŤAHY		
Stupeň PD: SP	Kód objektu	Kód profesie ASR



PROJEKČNÁ KANCELÁRIA
STROJÁRSKA 2060, SNINA