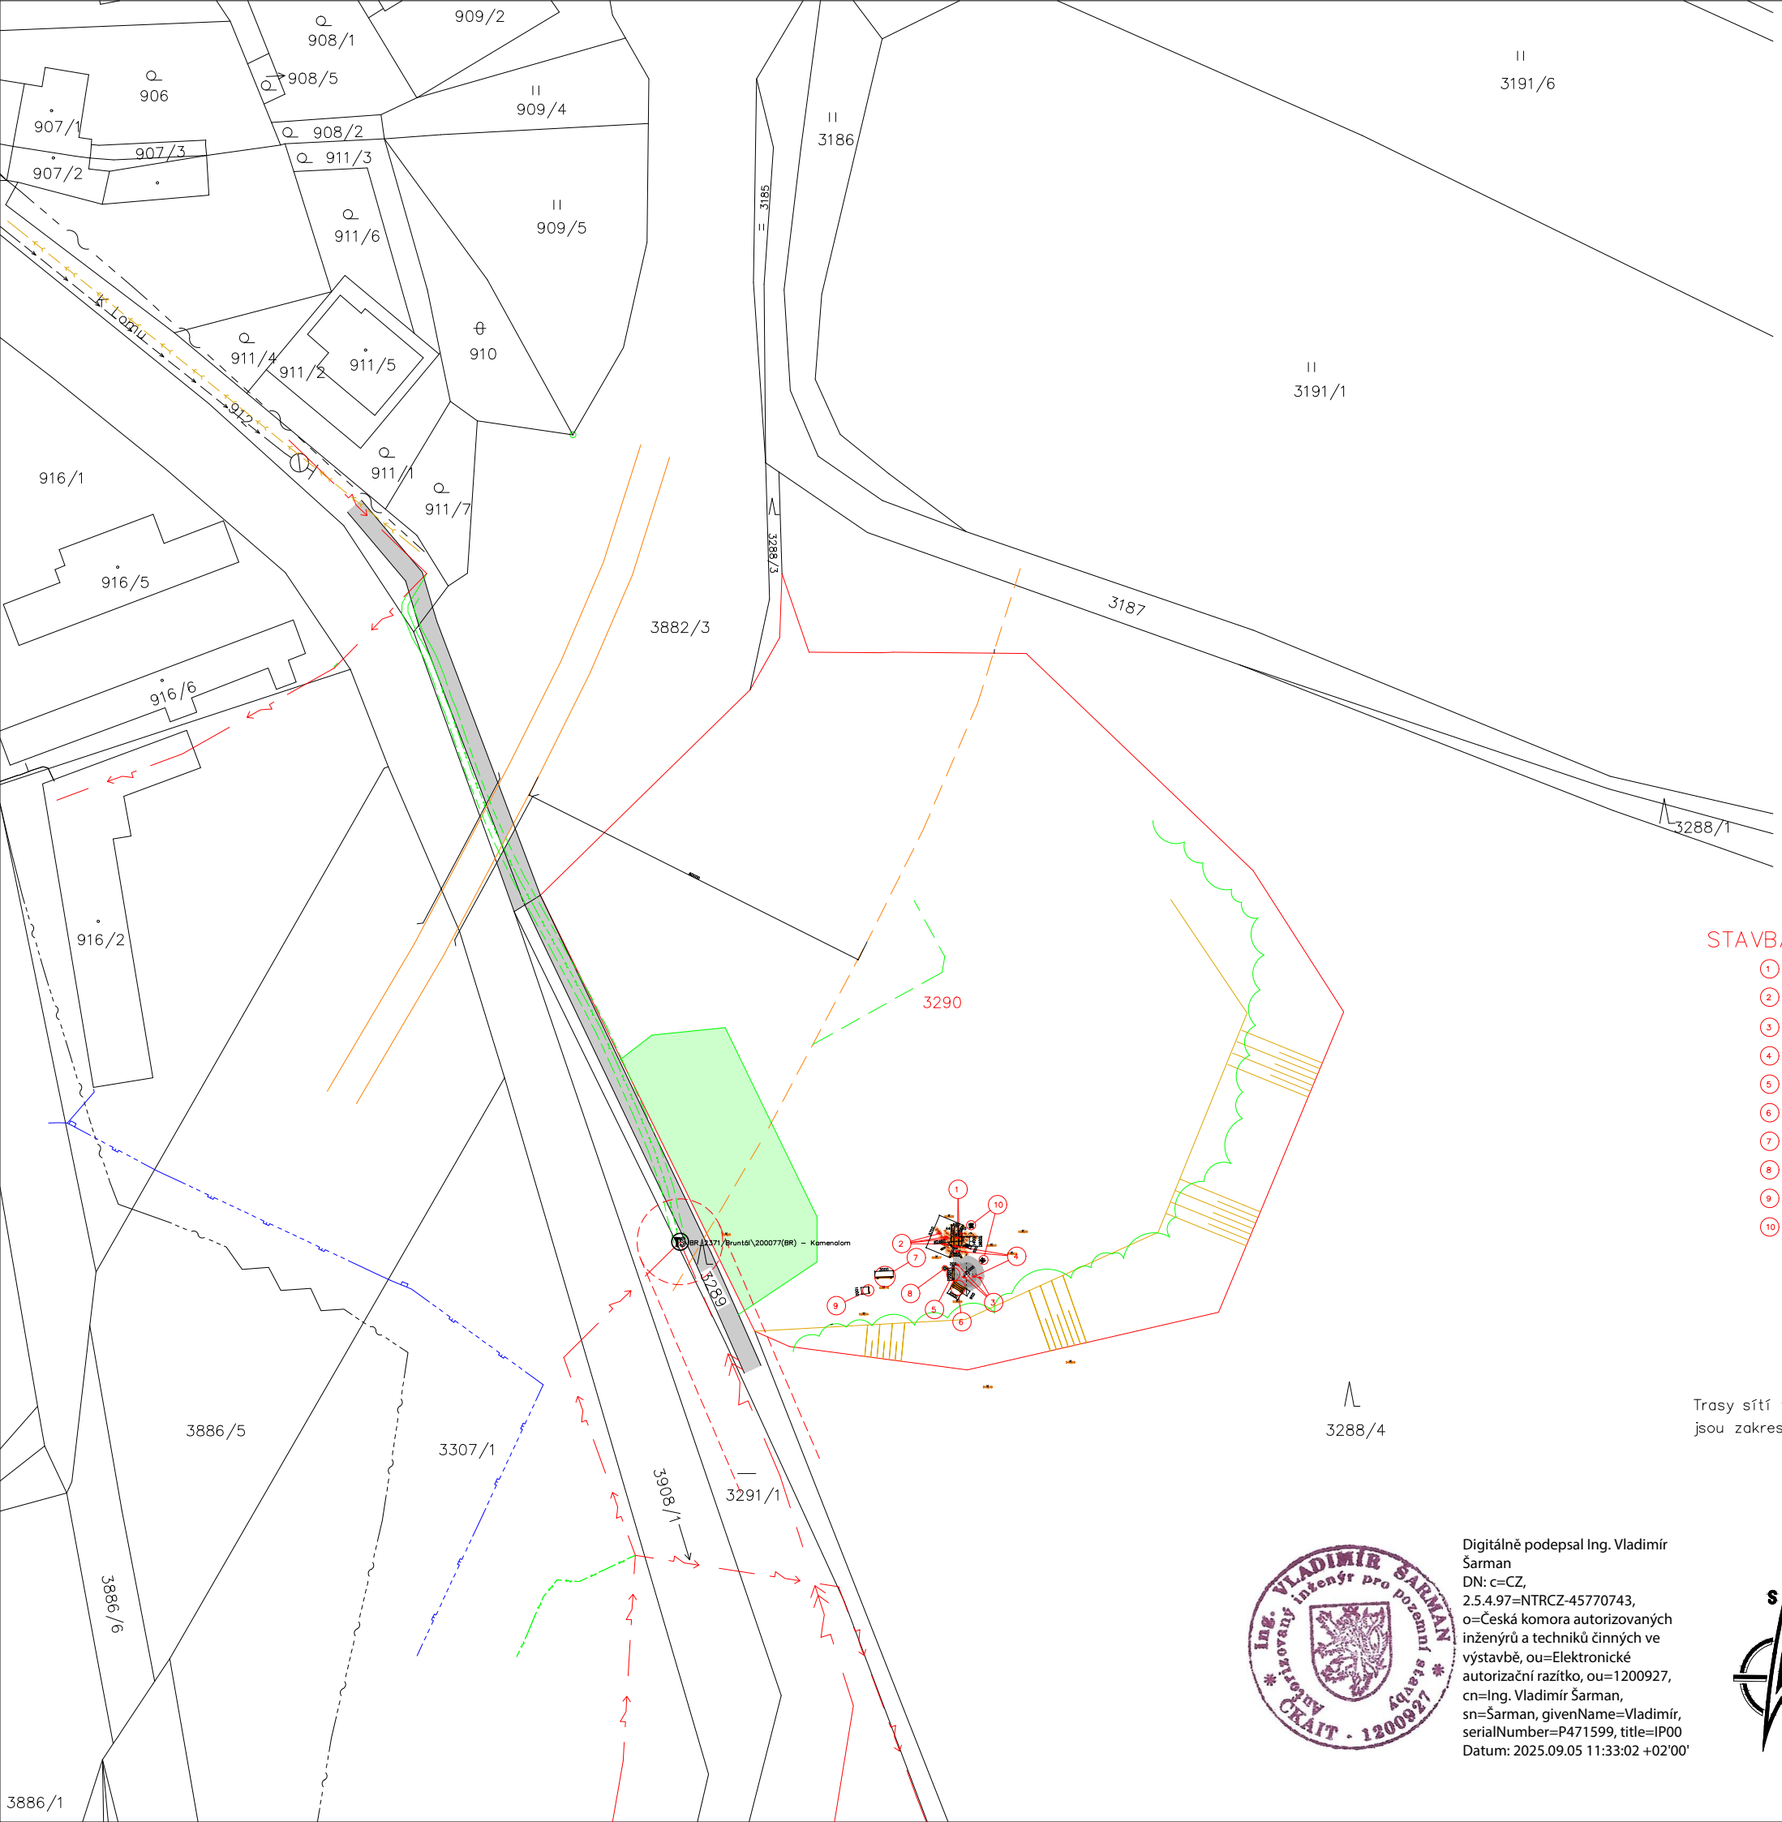

LEGENDA ZNAČEK

- Teplovod Teplo Bruntál a.s.
- Telekomunikační vedení Starnet
- Telekomunikační vedení MX–NET
- Telekomunikační vedení Cetin a.s.
- Telekomunikační vedení Telco Infrastrukture, s.r.o.
- podzemní vedení NN do 1 kV společnosti ČEZ Distribuce a.s.
- nadzemní vedení NN do 1 kV společnosti ČEZ Distribuce a.s.
- podzemní vedení VN do 35 kV společnosti ČEZ Distribuce a.s.
- vodovodní řád společnosti VaK Bruntál a.s.
- splaškový kanalizační řád společnosti VaK Bruntál a.s.
- STL plynovod společnosti GasNet s.r.o.
- podzemní vedení VO Technické služby Bruntál

včetně vykreslení jednotlivých ochranných pásem

Pokud se jednotlivé sítě v místě a blízkosti stavby nenachází, nejsou v situaci vykresleny.

- stávající štěrková zpevněná pojezdová plocha
- stávající štěrková odstavná plocha
- stávající štěrková odstavná plocha
- vykreslení hrany železniční dráhy
- vykreslení ochranného pásma dráhy 60 m
- stávající okolní objekty
- vykreslení hrany vzrostlé zeleně lesa pozemku parc. č. 3288/4
- vykreslení ochranného pásma lesa 50 m
- 3191/1 parcelní čísla
- katastrální hranice
- 3290 parcelní číslo pozemku na němž se stavba navrhuje
- katastrální hranice pozemku na němž se stavba navrhuje
- 528.78 rastr výškových bodů

STAVBA, KTERÁ JE PŘEDMĚTEM POVOLENÍ A PROJEKTOVÉ DOKUMENTACE

1. vyhlídkový koš s posezením, včetně 2 ks akátové lavice s opěradlem a 1x akátový stůl
2. jehličí (40 ks akátové kulatiny odkorněné)
3. kamenná lavice, včetně ohniště a chodníku z lomového kamene kladeného do betonu
4. mlatová plocha okolo ohniště a pod vyhlídkovým košem – 20 m2
5. lavice ohnišťová dřevěná – délky 2000 mm
6. lavice "AMFÍK" dřevěná – délky 1700 mm, se sedákem šířky 300 mm ve třech výškách
7. stojan na kola dřevěný
8. odpadkový koš dřevěný
9. informační tabule
10. dřevěné řezby brouků s celkovou velikostí 1000x1000 mm s výškou 500–700 mm – 2ks

Trasy sítí technického vybavení jsou převzaty z dostupných podkladů jednotlivých správců a vlastníků, jsou zakresleny pouze orientačně, nutno zažádat o jejich vytyčení u jednotlivých správců a vlastníků.

Ing. VLADIMÍR ŠARMAN autorizovaný inženýr pro pozemní stavby ČKAIT · 1200927

Digitálně podepsal Ing. Vladimír Šarman
DN: c=CZ, 2.5.4.97=NTRCZ-45770743, o=Česká komora autorizovaných inženýrů a techniků činných ve výstavbě, ou=Elektronické autorizační razítko, ou=1200927, cn=Ing. Vladimír Šarman, sn=Šarman, givenName=Vladimír, serialNumber=P471599, title=IP00
Datum: 2025.09.05 11:33:02 +02'00'

S

VYPRACOVAL:	KONTROLOVAL:	ZODPOVĚDNÝ PROJEKTANT:
Zdeněk Pohl Smetanova 1468/30 792 01 Bruntál tel.: 733317100 e–mail:zp.pohl@seznam.cz	Ing. Lukáš Hrubý Světlá 325 793 31 Světlá Hora ČKAIT 1103709 tel.: e–mail:	Ing. Vladimír Šarman Pod Ježníkem 2384/23 794 01 Krnov ČKAIT 1200927 tel.: e–mail:

Stupeň PD:	povolení stavby	podpis, otisk autorizačního razítka	Formát: 2x A4
Objednatel	Město Bruntál Nádražní 994/20 792 01 Bruntál		Měřítko: 1 : 1000
Akce	odpočinkové posezení v lomu		Datum: 05/2025
Výkres	situační výkres širších vztahu	Č. výkresu: C–1	Číslo výtisku