


Souřadnicový systém: JTSK, Výškový systém: B.p.v.

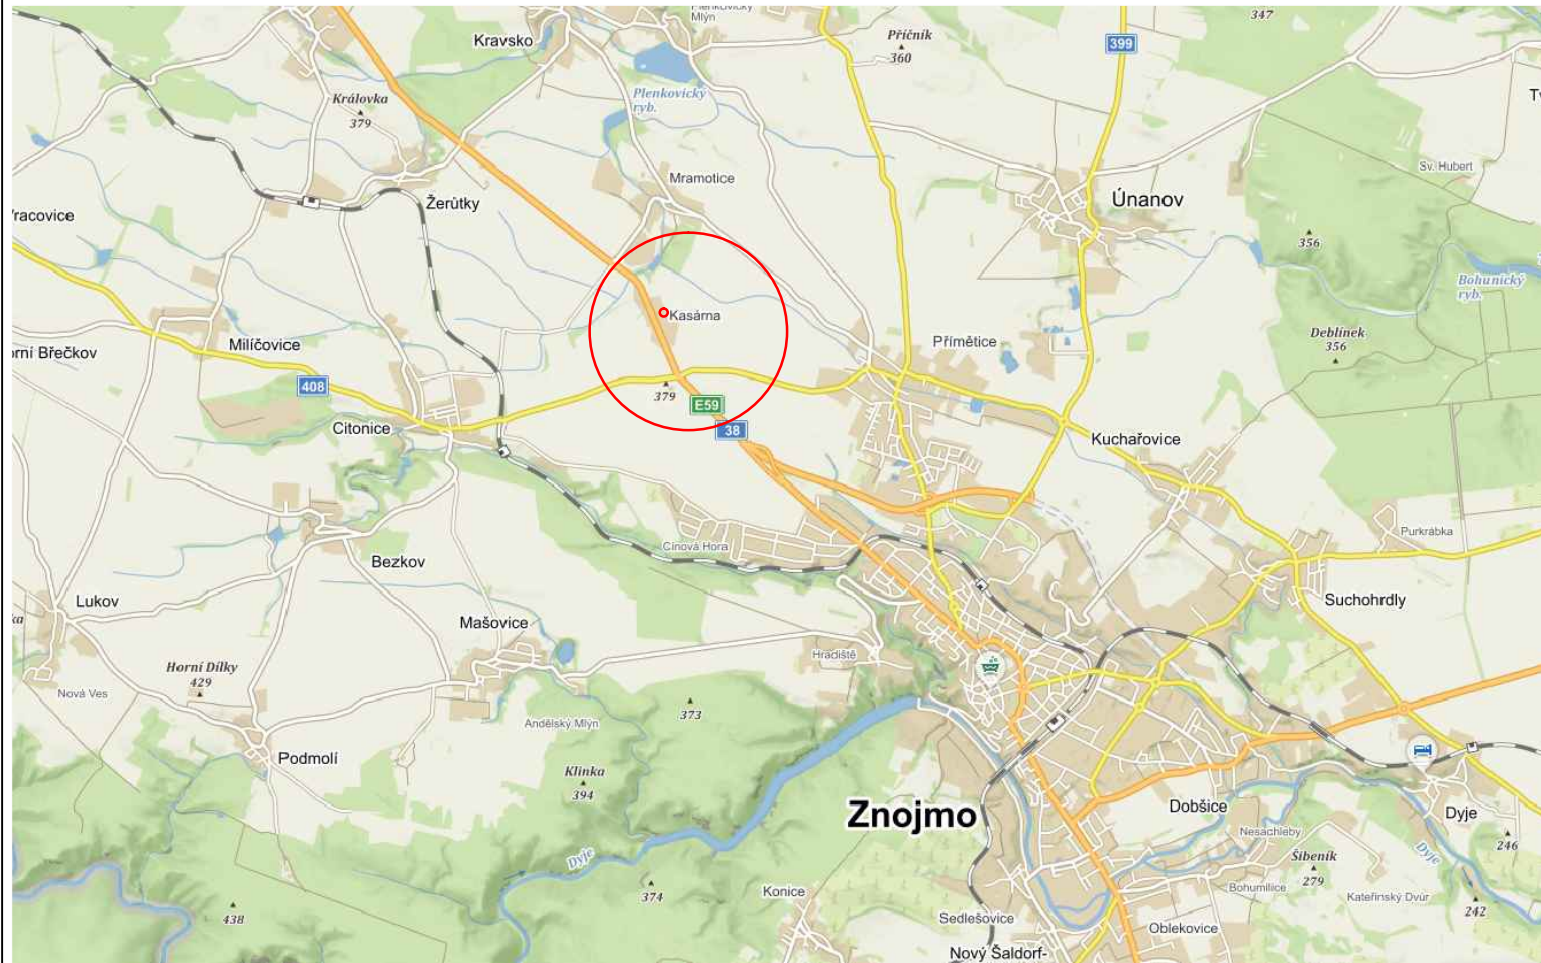

ZODP. PROJEKTANT	VYPRACOVAL	KRESLIL	KONTROLOVAL	Kučeřík PROJEKT s.r.o. 671 64 Božice 441 tel.: 606 225 031 IČ: 28293134	
Ing. L. Kučeřík					
MĚSTSKÝ ÚŘAD:	ZNOJMO	K.Ú.:	MRAMOTICE		
STAV. ÚŘAD:	ZNOJMO	KRAJ:	JIHOMORAVSKÝ	ČÍSLO ZAK.:	407
INVESTOR: MĚSTO ZNOJMO Obrokova 1/12 669 22 Znojmo				DATUM:	2/2020
				MĚŘITKO:	1:2000
AKCE:	VÍCEÚČELOVÉ HŘIŠTĚ - KASÁRNA			FORMÁT:	A3
				STUPEŇ:	DUR+DSP
				ČÍSLO VÝK.:	1
OBJEKT:	C. SITUAČNÍ VÝKRESY				
OBSAH:	SITUAČNÍ VÝKRES ŠIRŠÍCH VZTAHŮ				