


VZOROVÝ PŘÍČNÝ ŘEZ 1:25 CHODNÍK U DĚTSKÉHO HŘIŠTĚ

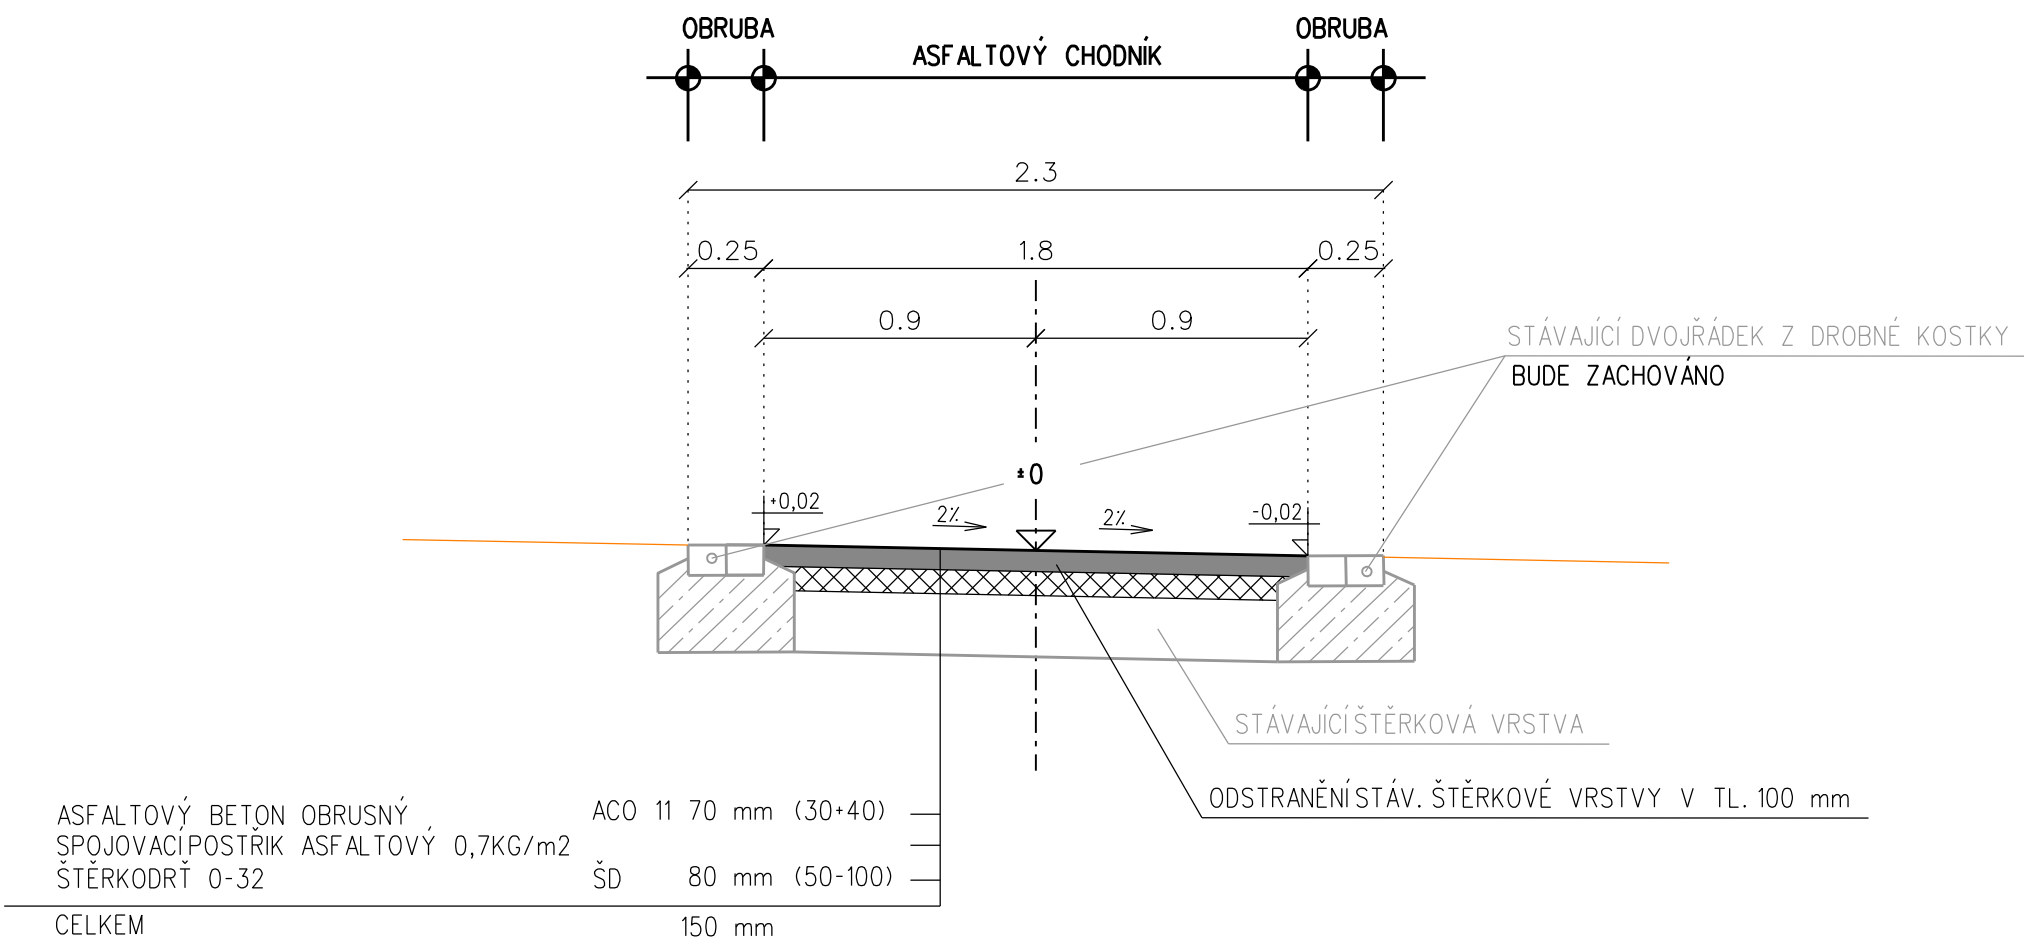

Akce: VEŘEJNÉ TOALETY - TYRŠOVY SADY - ŠTERNBERK p.č. 1037		VÝŠKOVÝ SYSTÉM: B.p.v	
Stavebník / klient: Město Šternberk Horní náměstí 16 Šternberk 785 01 IČO : 00299529 DIČ : CZ00299529		SOUŘADNICOVÝ SYSTÉM: S-SJTSK	
Generální projektant: Ing. arch. Jana Čepková, ČKA 01 579 Sídlo: Rostislavova 22, 785 01 Šternberk mobil: + 042 773 634 093 ingarchcepkova@gmail.com		Autorizační razítko:	
Zodpovědný projektant: ing. Ivan Čechmánek		Vypracoval: ing. Zbyněk Losenický	
Stupeň: DOKUMENTACE PRO PROVEDENÍ STAVBY		Měřítko:	1 : 25
Datum:		Profese:	stavební
Název přílohy: VZOROVÝ PŘÍČNÝ ŘEZ - CHODNÍKU U DĚTSKÉHO HŘIŠTĚ		Paré:	Č. výkresu: D.1.1.3.06.