


# PŘÍPOJKA SPLAŠKOVÉ KANALIZACE–PODÉLNÝ PROFIL

MĚŘÍTKO: 1: 100

KATASTRÁLNÍ ÚZEMÍ
ČÍSLO PARCELNÍ
DRUH POVRCHU

ŠTERNBERK
1037
ŽIVICE–1,6m

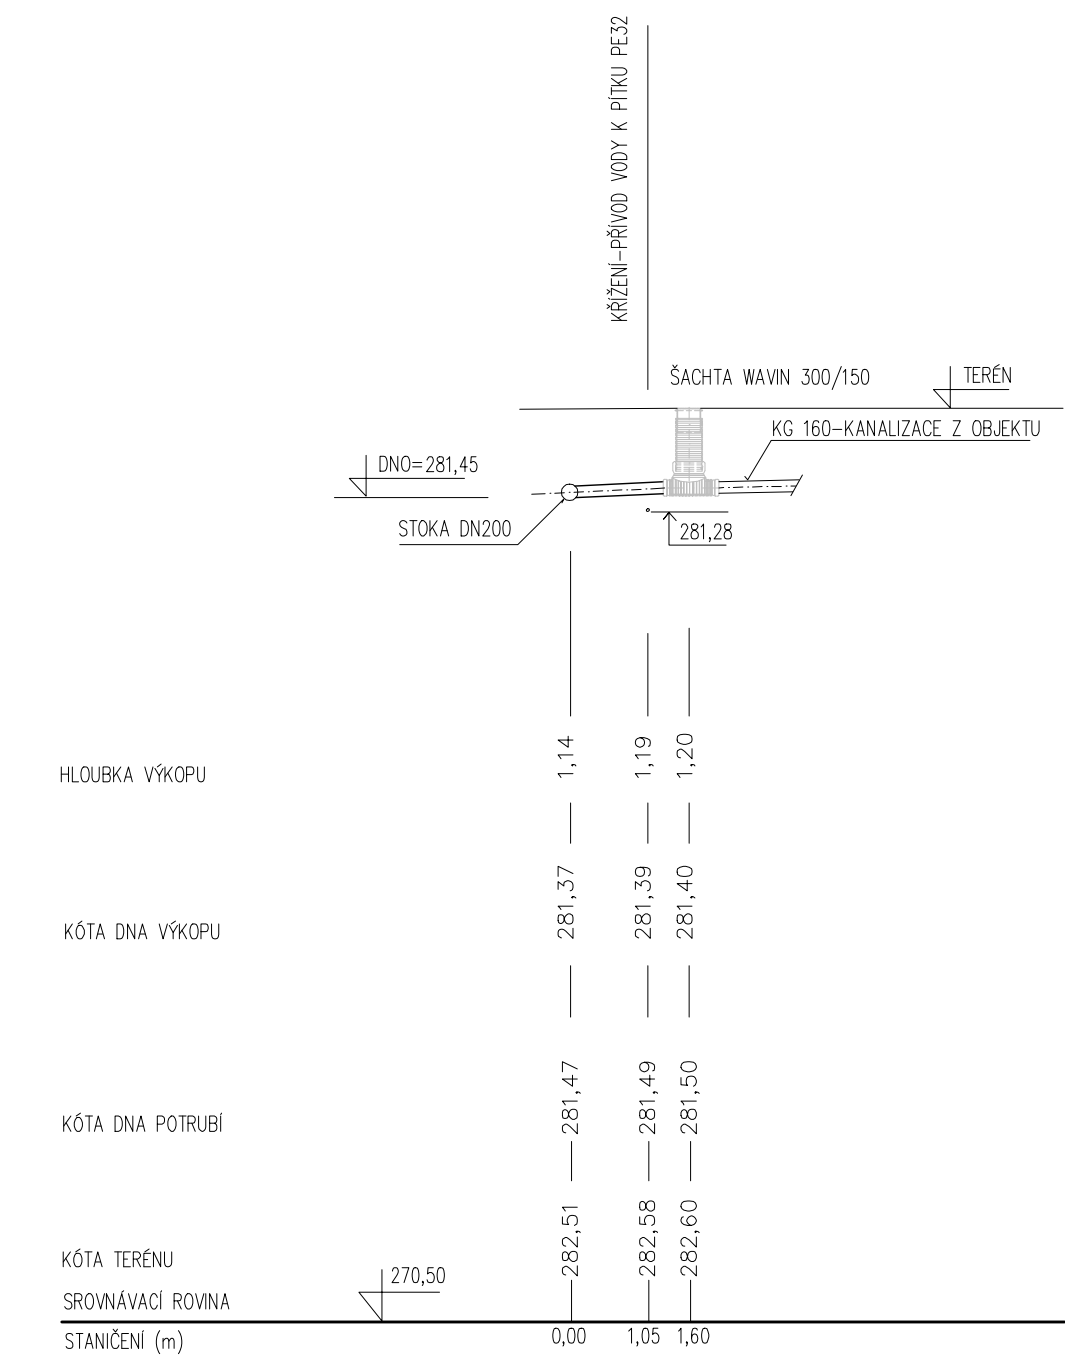

PROFIL – MATERIÁL – DÉLKA
SPÁD (%)      DÉLKA (m)
KAPACITA (l/s) – RYCHLOST(m/s)
NÁVRH.PRŮTOK(l/s)–RYCHLOST(m/s)

KGEM 160x3,6 (SN8)	DN150	1,60m
	2%	1,60m
	33,6l/s	1,85m/s
	1,92l/s	0,7m/s

## POZNÁMKA

Před zahájením jakýchkoliv prací, tj. v rámci předání staveniště vybranému dodavateli budou na zájmové stavební parcele a v jejím okolí vytyčeny a identifikovány veškeré inženýrské sítě a jejich průběh protokolárně předán dodavateli stavby.

$\pm 0,000 = 282,60$

Akce: <b>VEŘEJNÉ TOALETY-TYRŠOVY SADY-ŠTERNBERK</b> <b>parc.č. 1037</b>		VÝŠKOVÝ SYSTÉM: B.p.v	
		SOUŘADNICOVÝ SYSTÉM: S-SJTSK	
Stavebník/klient: Město Šternberk Horní náměstí 78/16 Šternberk 785 01 IČO : 00299529 DIČ : CZ 00299529	Generální projektant: Ing. arch. Jana Čepková, ČKA 01579 Sídlo: Rostislavova 22, 785 01 Šternberk mobil: + 042 773 634 093 ingarchcepkova@gmail.com	Autorizační razítko:	
Zodpovědný projektant: Marie Málková, ČKAIT 1200579	Vypracoval: Marie Málková		
Stupeň: DOKUMENTACE PRO PROVEDENÍ STAVBY		Měřítko:	1:100
		Datum:	12/2025
Název přílohy: 2.2.6.4.04–PŘÍPOJKA SPLAŠKOVÉ KANALIZACE–SO 04 PODÉLNÝ PROFIL		Profese:	technologická zařízení
		Paré:	Č. výkresu: <div>03</div>