


ULOŽENÍ KANAL.POTRUBÍ V ZEMÍ  
VZOROVÝ PŘÍČNÝ ŘEZ

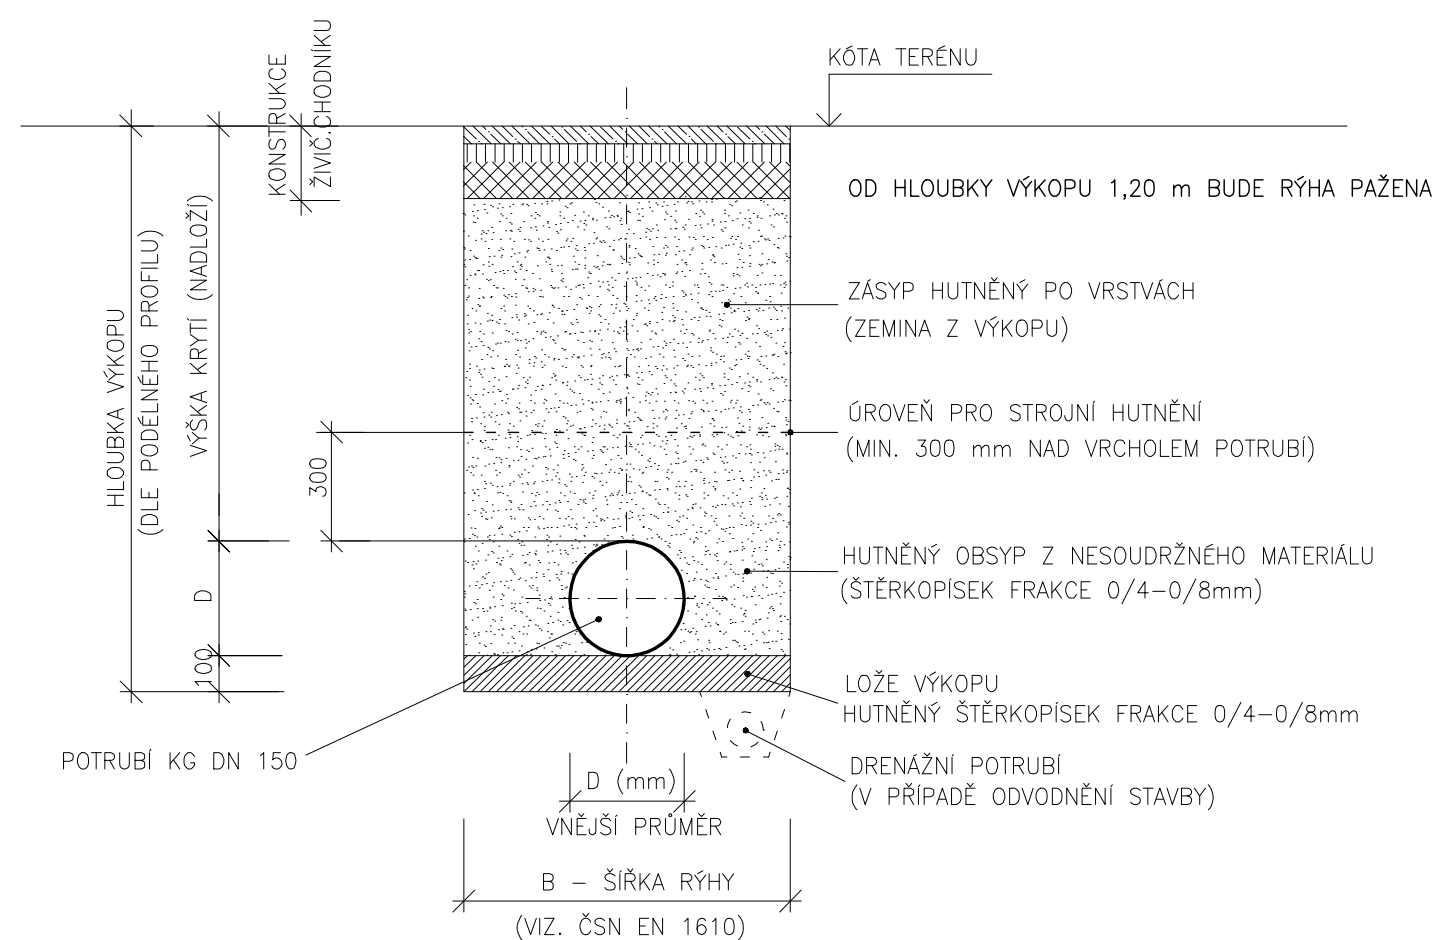

MIN. ŠÍŘKA VÝKOPU

HLOUBKA VÝKOPU	MIN.ŠÍŘKA VÝKOPU
< 1,0m	NENÍ PŘEDEPSÁNA
≥ 1,0 až ≤ 1,75m	0,80 m
≥ 1,7 až ≤ 4,0m	0,90 m
> 4,0m	1,00 m

PODMÍNKY UKLÁDÁNÍ TRUB

LOŽE POTRUBÍ.  
MATERIÁL PRO LOŽE POTRUBÍ (PÍSEK) MUSÍ BÝT UKLÁDÁN ROVNOMĚRNĚ PO VRSTVÁCH PO CELÉ ŠÍŘCE RÝHY A MUSÍ BÝT DOBRĚ ZHUTNĚN RUČNĚ NEBO VHODNÝMI MECHANIZAČNÍMI PROSTŘEDKY. POD HRDLEM TRUB MUSÍ BÝT VYTVOŘENY MONTÁŽNÍ JAMKY.

OBSYP POTRUBÍ.  
MATERIÁL PRO OBSYP POTRUBÍ SE ROZPROSTŘE ROVNOMĚRNĚ PO OBOU STRANÁCH TROUBY A VŽDY PO VRSTVÁCH cca 100–150mm SE PEČLIVĚ ZHUTŇUJE. JE NEPŘÍPUSTNÉ, ABY V PÁSMU POTRUBÍ ZŮSTALY NEVYPLNĚNÉ DUTINY NEBO OBSYP BYL ZHUTNĚN NEROVNOMĚRNĚ. ZHUTŇOVÁNÍ PŘÍMO NAD TROUBOU JE NEPŘÍPUSTNÉ. S MECHANICKÝM ZHUTNĚNÍM NAD TROUBOU JE MOŽNO ZAČÍT AŽ OD TLOUŠŤKY VRSTVY MINIMÁLNĚ 300mm NAD HRDLEM TROUBY. V TOMTO PŘÍPADĚ LZE POUŽÍT POUZE LEHKÉ MECHANIZMY.

PAŽENÍ.  
PAŽENÍ MÁ BÝT VYTAŽENO ZÁSADNĚ PŘED ZHUTNĚNÍM MATERIÁLU ZÁSYPU. TÍM SE VYLOUČÍ VÝŠŠÍ ZATÍŽENÍ NA POTRUBÍ NEBO JEHO POSUNOTÍ.

$\pm 0,000 = 282,60$

Akce: <b>VEŘEJNÉ TOALETY-TYRŠOVY SADY-ŠTERNBERK parc.č. 1037</b>		VÝŠKOVÝ SYSTÉM: B.p.v SOUŘADNICOVÝ SYSTÉM: S-SJTSK
Stavebník/klient: Město Šternberk Horní náměstí 78/16 Šternberk 785 01 IČO : 00299529 DIČ : CZ 00299529	Generální projektant: Ing. arch. Jana Čepková, ČKA 01579 Sídlo: Rostislavova 22, 785 01 Šternberk mobil: + 042 773 634 093 ingarchcepkova@gmail.com	Autorizační razítko:
Zodpovědný projektant: Marie Málková, ČKAIT 1200579	Vypracoval: Marie Málková	
Stupeň: <b>DOKUMENTACE PRO PROVEDENÍ STAVBY</b>		Měřítko:
		Datum: 12/2025
Název přílohy: 2.2.6.4.04–PŘÍPOJKA SPLAŠKOVÉ KANALIZACE–SO 04 ULOŽENÍ KANAL.POTRUBÍ V ZEMÍ–ŘEZ		Profese: technologická zařízení
		Paré: Č. výkresu: 04