




PRZEKRÓJ TYPOWY I-I
wymiary w [cm], skala 1:50

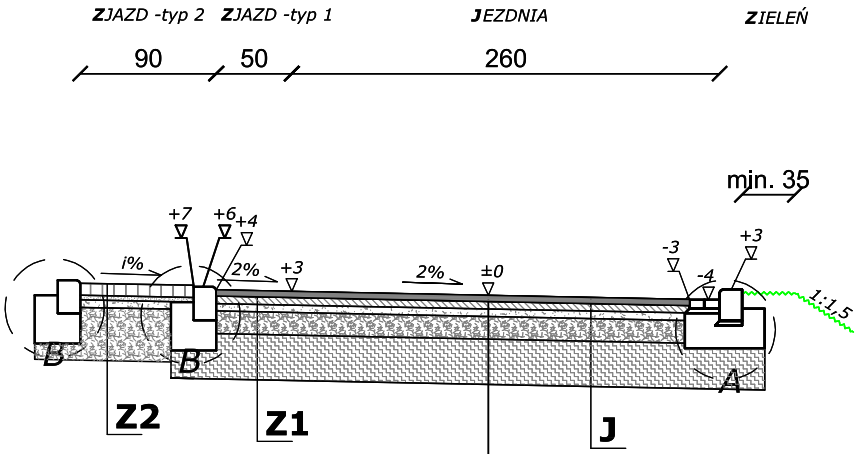


PRZEKRÓJ TYPOWY II-II
wymiary w [cm], skala 1:50

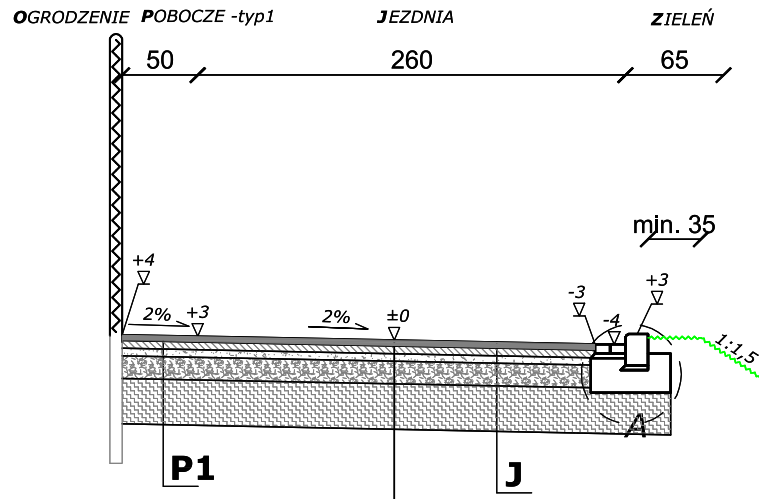

SZCZEGÓŁ "A"
wymiary w [cm]
skala 1:25

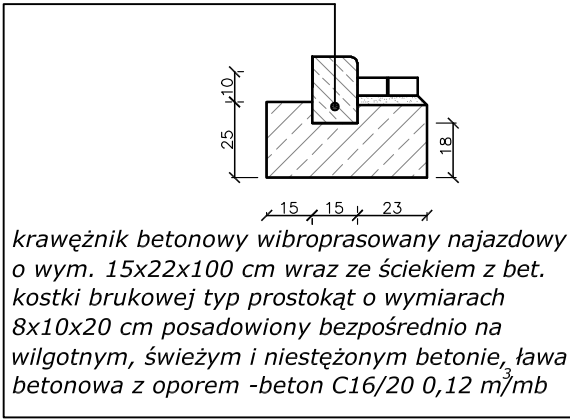


SZCZEGÓŁ "B"
wymiary w [cm]
skala 1:25

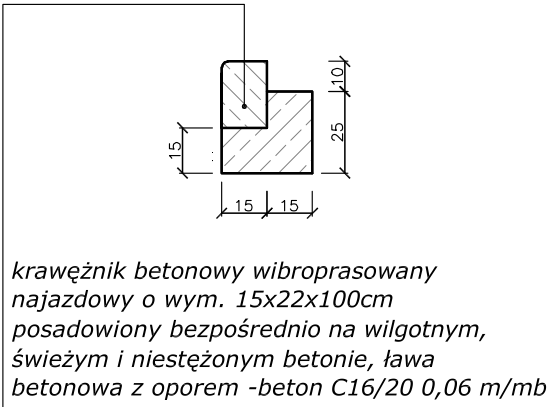

	JEZDNIA/POBOCZE -typ 1/ZJAZD -typ 1
4cm	warstwa ścieralna z betonu asfaltowego średnioziarnistego AC 11S
---	skropienie emulsją kationową szybkorozpadową "75" w ilości 0,5 kg/m ²
5 cm	warstwa wiążąca z betonu asfaltowego gruboziarnistego AC 16W
---	skropienie emulsją kationową szybkorozpadową "75" w ilości 0,5 kg/m ²
5 cm	warstwa podbudowy zasadniczej z mieszanki niezwiązanej z kruszywem C _{50/30} kruszywo łamane o uziarnienie ciągłym 0/31,5
15cm	warstwa podbudowy zasadniczej z mieszanki niezwiązanej z kruszywem C _{50/30} kruszywo łamane o uziarnienie ciągłym 0/63
30cm	beton popiołowy
59cm	ŁĄCZNIE

	ZJAZD -typ 2
8cm	warstwa ścieralna bet. kostka brukowa typ podwójne T, kolor bordo
3cm	zaprawa cementowo-piaskowa 1:2
5 cm	warstwa podbudowy zasadniczej z mieszanki niezwiązanej z kruszywem C _{50/30} kruszywo łamane o uziarnienie ciągłym 0/31,5
35cm	warstwa podbudowy zasadniczej z mieszanki niezwiązanej z kruszywem C _{50/30} kruszywo łamane o uziarnienie ciągłym 0/63
51cm	ŁĄCZNIE

 PRACOWNIA INŻYNIERSKA S1 MARCIN HAJOST 43-300 Bielsko - Biała, ul. Barlickiego 15/6 NIP 549-164-37-72 pracownias1@onet.pl tel. 500 107 085 tel/fax: (33) 499 97 55		
temat projektu:	"PRZEBUDOWA UL. RODZINNEJ W ANDRYCHOWIE"	
inwestor:	Gmina Andrychów Rynek 15 34-120 Andrychów	
adres inwestycji:	ul. Rodzinna 34-120 Andrychów jednostka ewid.: 121801_4 Andrychów -miasto obręb: 0001 Andrychów miasto	
stadium:	Projekt wykonawczy	
tytuł rysunku:	Przekrój typowy I-I, II-II	
projektował:	inż. Marcin Hajost nr upr. SLK/2005/PWOD/07	
opracowała:	inż. Edyta Nabrdalik	
data:	VI 2018	nr rys. 2.1
skala:	1:50/25	