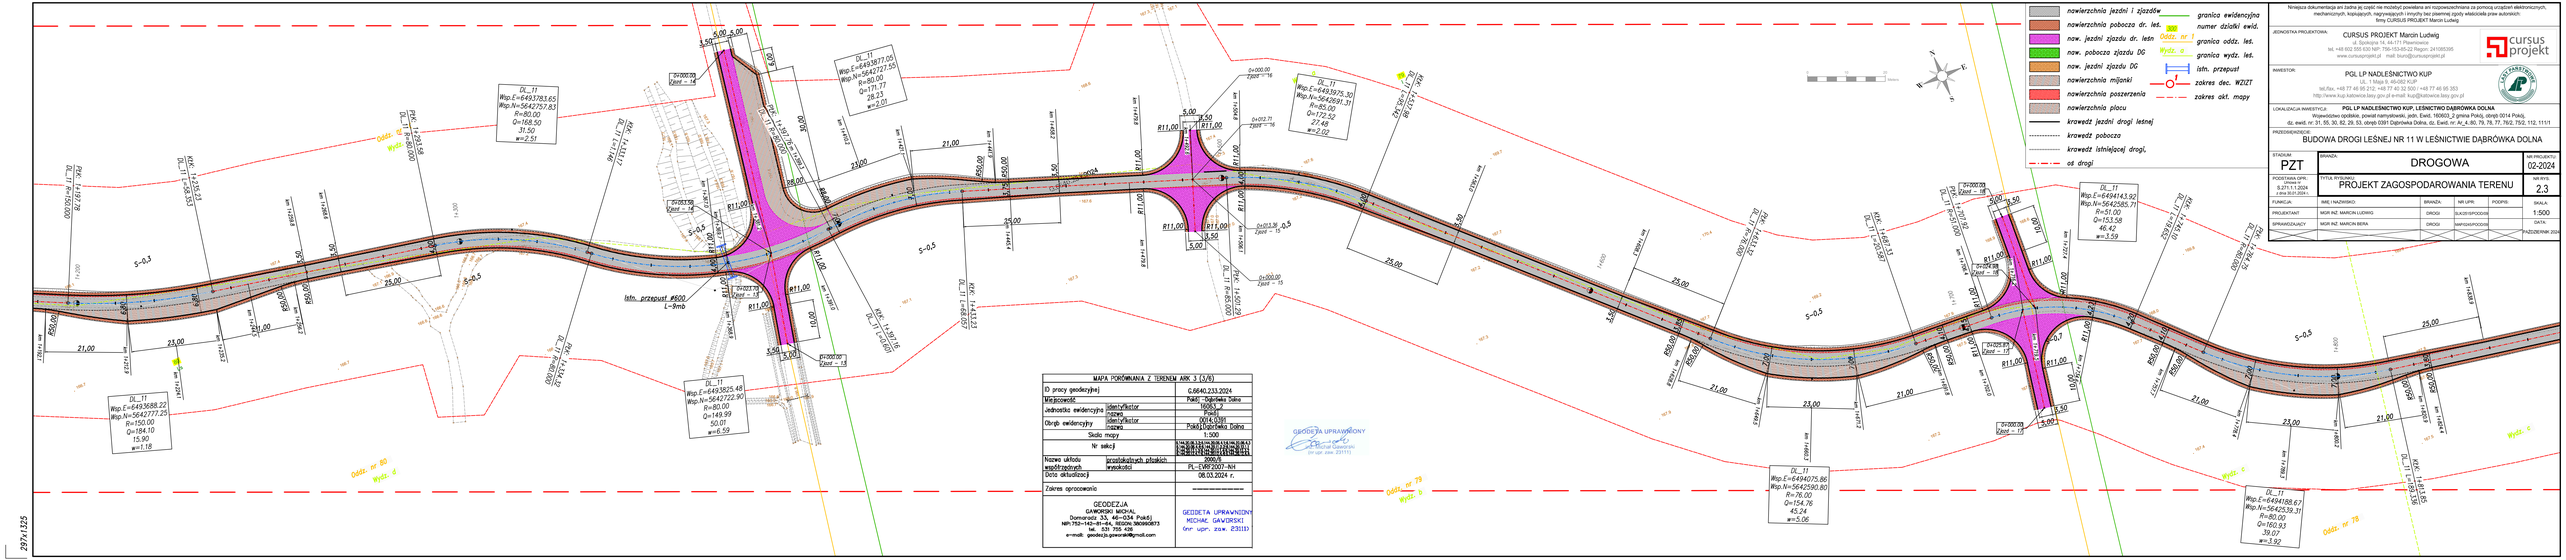
nowierzchnia jezdni i zjazdów
nowierzchnia pobocza dr. les.
now. jezdni zjazdu dr. leśn
now. jezdni zjazdu DG
now. jezdni zjazdu DG
nowierzchnia mijanki
nowierzchnia poszerzenia
nowierzchnia płoou
krawędź jezdni drogi leśnej
krawędź pobocza
krawędź istniejącej drogi,
oś drogi
granica ewidencyjna
numer działki ewid.
granica oddz. lest.
granica wydz. lest.
istn. przepust
zakres dec. WZIZT
zakres okt. mapy
Odd.z. nr 1
Wydz. a
Odd.z. nr 80
Wydz. d
Odd.z. nr 79
Wydz. b
Odd.z. nr 78
Wydz. c
istn. przepust #600
L=9mb
DL_11
Wsp.E=6493783.65
Wsp.N=5642757.83
R=80.00
Q=168.50
31.50
w=2.51
DL_11
Wsp.E=6493777.00
Wsp.N=5642727.55
R=80.00
Q=171.77
28.23
w=2.01
DL_11
Wsp.E=6493975.30
Wsp.N=5643091.31
R=85.00
Q=172.52
27.48
w=2.02
DL_11
Wsp.E=6493688.22
Wsp.N=5642777.25
R=150.00
Q=184.10
15.90
w=1.18
DL_11
Wsp.E=6493825.48
Wsp.N=5642722.90
R=80.00
Q=149.99
50.01
w=6.59
DL_11
Wsp.E=6494075.86
Wsp.N=5642590.80
R=76.00
Q=154.76
45.24
w=5.06
DL_11
Wsp.E=6494188.67
Wsp.N=5642539.31
R=80.00
Q=160.93
39.07
w=3.92
DL_11
Wsp.E=6494143.92
Wsp.N=5642585.71
R=53.00
Q=153.58
46.42
w=3.59
KWK 1+258.53
KWK 1+548.53
KWK 1+697.53
KWK 1+987.53
KWK 1+987.53
KWK 1+987