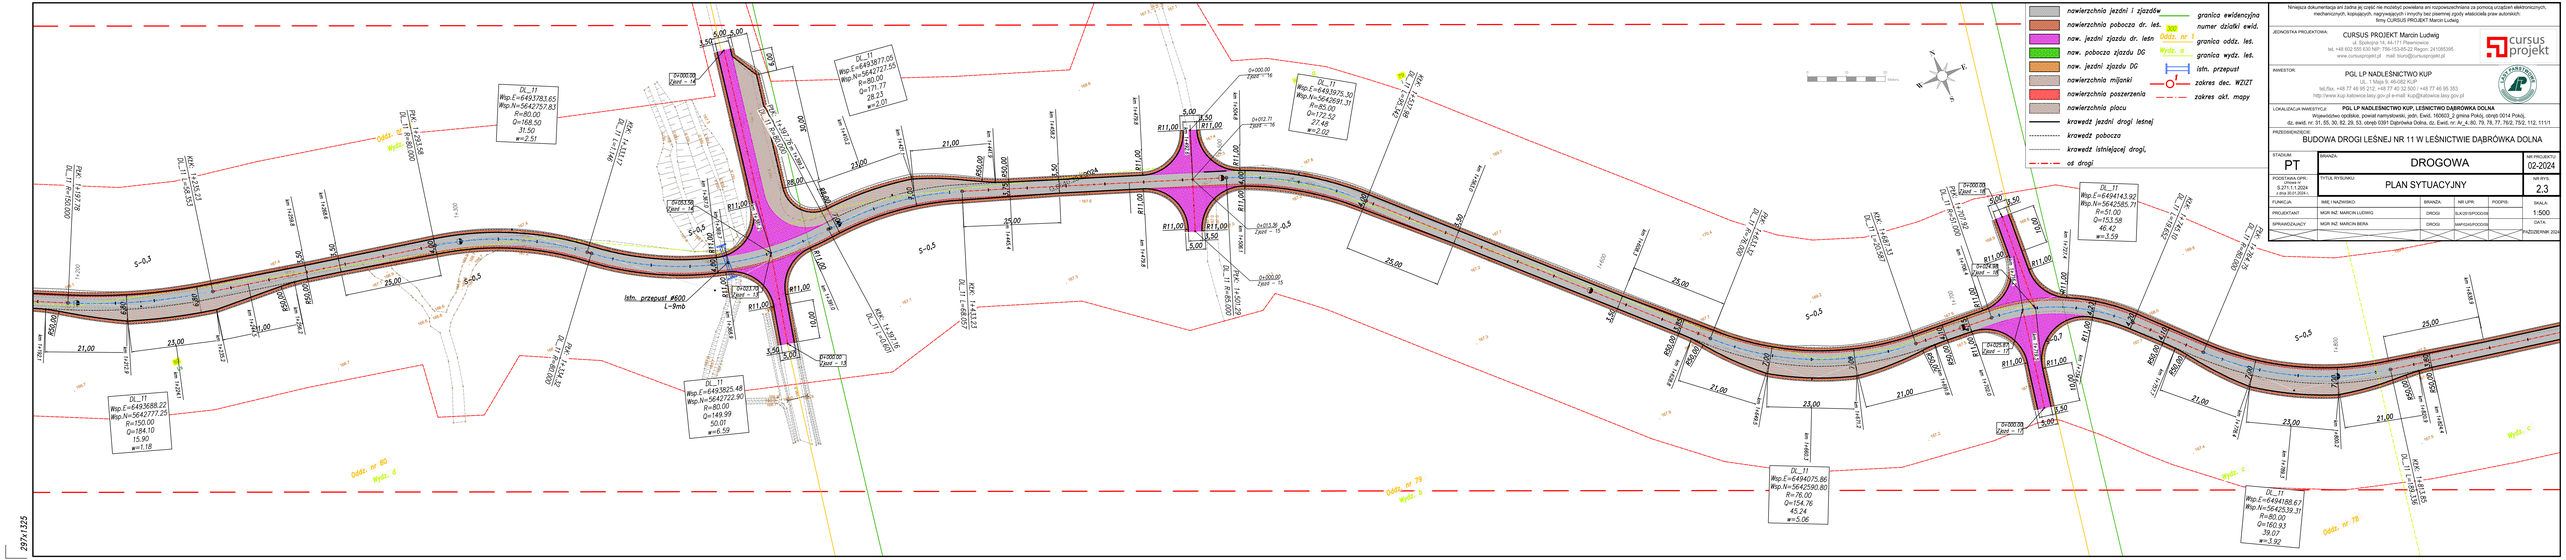
nawierzchnia jezdni i zjazdów
nawierzchnia pobocza dr. les.
now. jezdni zjazdu dr. leśn
now. pobocza zjazdu DG
now. jezdni zjazdu DG
nawierzchnia mijanki
nawierzchnia poszerzenia
nawierzchnia placu
krawędź jezdni drogi leśnej
krawędź pobocza
krawędź istniejącej drogi,
oś drogi
granica ewidencyjna
numer działki ewid.
granica oddz. lest.
granica wydz. lest.
istn. przepust
zakres dec. WZIZT
zakres okt. mapy
Odd.z. nr 1
Wydz. a
Odd.z. nr 80
Wydz. d
Odd.z. nr 79
Wydz. b
Odd.z. nr 78
Wydz. c
istn. przepust #600
L=9mb
DL_11
Wisp.E=6493783.65
Wisp.N=5642757.83
R=80.00
Q=168.50
31.50
w=2.51
DL_11
Wisp.E=6493688.22
Wisp.N=5642777.25
R=150.00
Q=184.10
15.90
w=1.18
DL_11
Wisp.E=6493825.48
Wisp.N=5642722.90
R=80.00
Q=149.99
50.01
w=6.59
DL_11
Wisp.E=6493977.00
Wisp.N=5642727.55
R=80.00
Q=77.77
28.23
w=2.01
DL_11
Wisp.E=6493975.30
Wisp.N=5642691.31
R=85.00
Q=172.52
27.48
w=2.02
DL_11
Wisp.E=6494075.86
Wisp.N=5642590.80
R=76.00
Q=154.76
45.24
w=5.06
DL_11
Wisp.E=6494414.92
Wisp.N=5642585.71
R=51.00
Q=153.58
46.42
w=3.59
DL_11
Wisp.E=6494188.67
Wisp.N=5642539.31
R=80.00
Q=160.93
39.07
w=3.92
KKK 1+258.53
DL_11 1+258.53
KKK 1+348.53
DL_11 1+348.53
KKK 1+487.53
DL_11 1+487.53
KKK 1+537.53
DL_11 1+537.53
KKK 1+587.53
DL_11 1+587.53
KKK 1+637.53
DL_11 1+637.53
KKK 1+687.53
DL_11 1+687.53
KKK 1+737.53
DL_11 1+737.53
KKK 1+787.53
DL_11 1+787.53
KKK 1+837.53
DL_11 1+837.53
KKK 1+887.53
DL_11 1+887.53
KKK 1+937.53
DL_11 1+937.53
KKK 1+987.53
DL_11 1+987.53
KKK 2+037.53
DL_11 2+037.53
KKK 2+087.53
DL_11 2+087.53
KKK 2+137.53
DL_11 2+137.53
KKK 2+187.53
DL_11 2+187.53
KKK 2+237.53
DL_11 2+237.53
KKK 2+287.53
DL_11 2+287.53
KKK 2+337.53
DL_11 2+337.53
KKK 2+387.53
DL_11 2+387.53
KKK 2+437.53
DL_11 2+437.53
KKK 2+487.53
DL_11 2+487.53
KKK