


- nawierzchnia jezdni i zjazdów — granica ewidencyjna
— nawierzchnia pobocza dr. les. — granica oddz. les.
— naw. jezdni zjazdu dr. leśn. — granica oddz. nr 1
— naw. pobocza zjazdu DG — granica wydz. les.
— naw. jezdni zjazdu DG — granica wydz. nr 1
— nawierzchnia mijanki — istn. przepust
— nawierzchnia poszerzenia — zakres dec. WZIZT
— nawierzchnia placu — zakres akt. mapy
— krawędź jezdni drogi leśnej
— krawędź pobocza
— krawędź istniejącej drogi,
— oś drogi

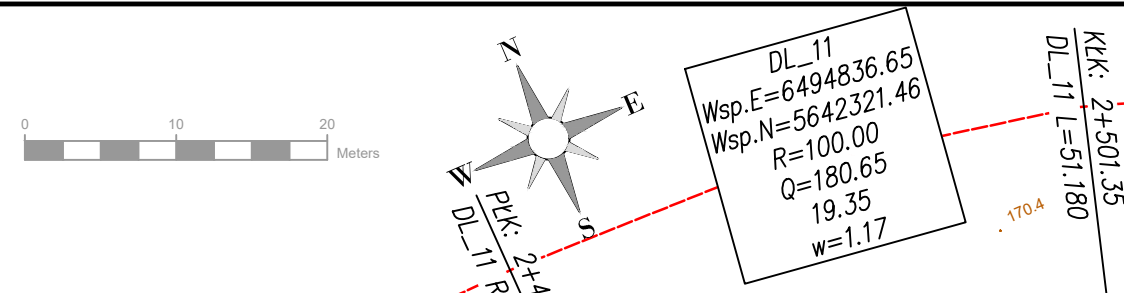

Niniejsza dokumentacja ani żadna jej część nie może być powielana ani rozpowszechniana za pomocą urządzeń elektronicznych, mechanicznych, kopiujących, nagrywających i innych bez pisemnej zgody właściciela praw autorskich:
firmy CURSUS PROJEKT Marcin Ludwig

JEDNOSTKA PROJEKTOWA:
CURSUS PROJEKT Marcin Ludwig
ul. Spokojna 14, 44-171 Pielonowice
tel. +48 602 555 630 NIP: 756-153-85-22 Regon: 241085395
www.cursusprojekt.pl mail: biuro@cursusprojekt.pl

INWESTOR:
PGL LP NADLEŚNICTWO KUP
ul. 1 Maja 9, 46-062 KUP
tel./fax. +48 77 46 95 212; +48 77 40 32 500 / +48 77 46 95 353
http://www.kup.katowice.lasy.gov.pl e-mail: kup@katowice.lasy.gov.pl

LOKALIZACJA INWESTYCJI:
PGL LP NADLEŚNICTWO KUP, LEŚNICTWO DĄBRÓWKA DOLNA
Województwo opolskie, powiat namysłowski, jedn. Ewid. 160603_2 gmina Pokój, obręb 0014 Pokój,
dz. ewid. nr. 31, 55, 30, 82, 29, 53, obręb 0391 Dąbrówka Dolna, dz. Ewid. nr. Ar_4,-80, 79, 78, 77, 76/2, 75/2, 112, 111/1

PRZEDSIĘWZIĘCIE:
BUDOWA DROGI LEŚNEJ NR 11 W LEŚNICTWIE DĄBRÓWKA DOLNA

STADIUM: PT	BRANŻA: DROGOWA	NR PROJEKTU: 02-2024
PODSTAWA OPR.: Umowa nr S.271.1.1.2024 z dnia 30.01.2024 r.	TYTUŁ RYSUNKU: PLAN SYTUACYJNY	NR RYS.: 2.4
FUNKCJA:	IMIĘ I NAZWISKO:	BRANŻA:
PROJEKTANT:	MGR INŻ. MARCIN LUDWIG	DROGI
SPRAWDZAJĄCY:	MGR INŻ. MARCIN BERA	DROGI
		SKALA: 1:500
		DATA: PAŹDZIERNIK 2024

