


SO.02 Stávající stav řez B-B'

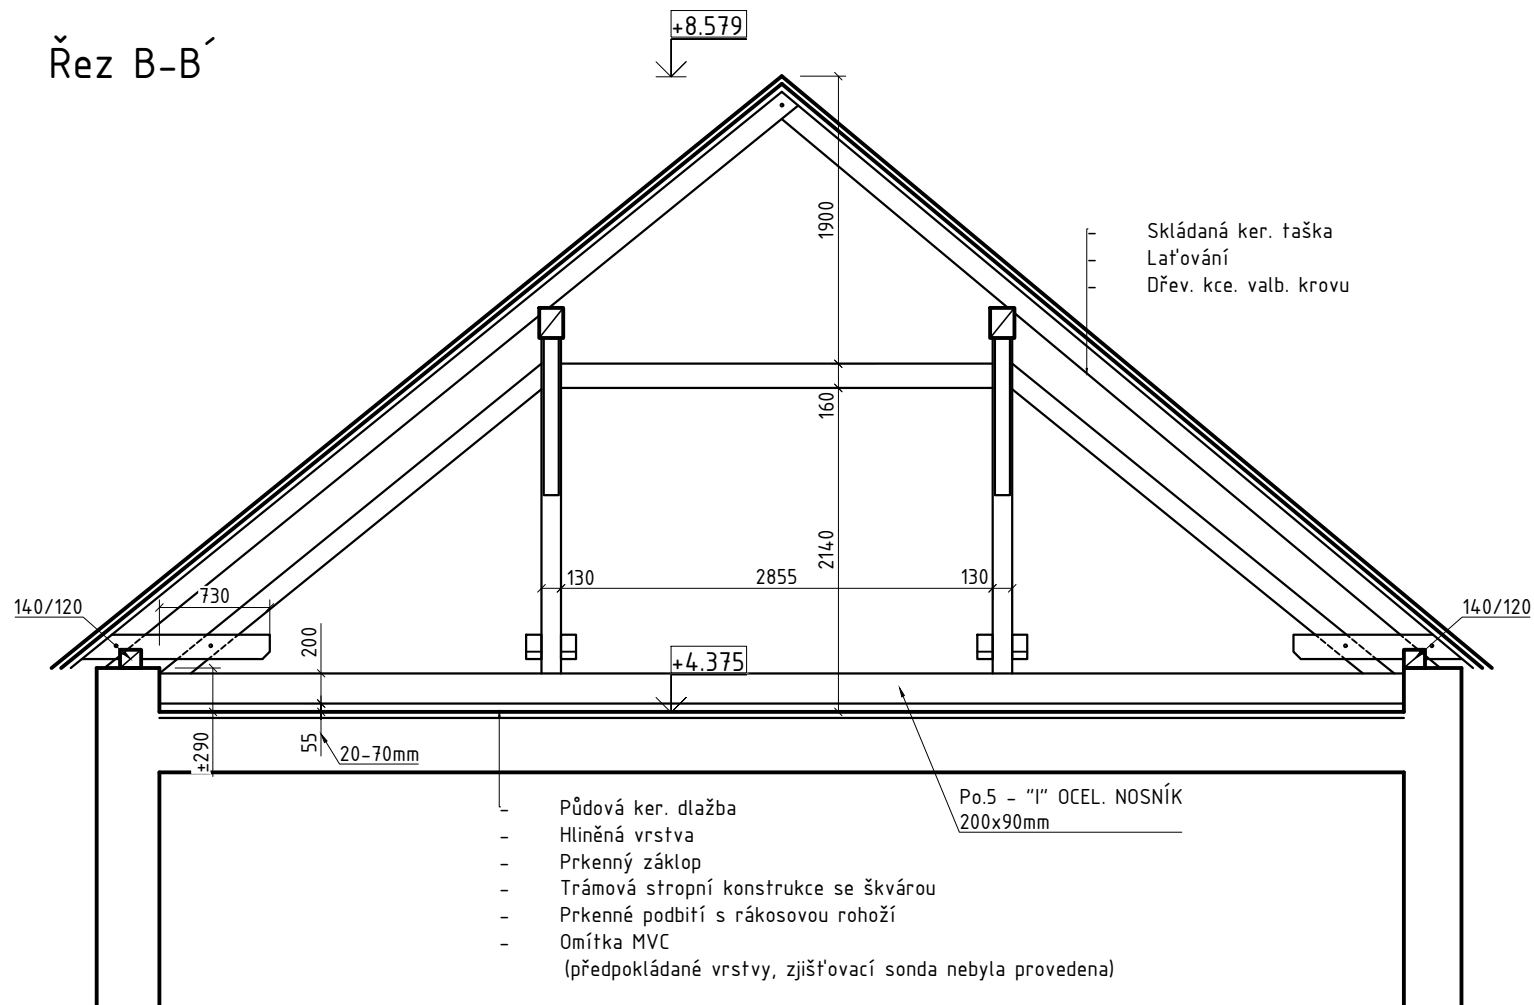

LEGENDA MATERIÁLŮ




Stávající konstrukce

POZNÁMKY:

- Výškové kóty v této části dokumentace jsou vztaženy k lokální výškové referenční rovině $\pm 0,000$, definované u úrovni 3. NP. Tato úroveň není totožná s hlavní výškovou kótou objektu ($\pm 0,000$ v 1. NP). Vzájemný výškový vztah mezi těmito úrovněmi není v této dokumentaci znám.
 - Pro vyhotovení projektové dokumentace bylo podkladem jednoduché zaměření řešeného prostoru a katastrální mapa z KN ve formátu DGN. Nebylo k dispozici přesnější zaměření, například formou laserové 3D skenování.
- Zaměření objektu bylo při vynášení do podkladu katastrální mapy místy mírně upraveno. S ohledem na nepravidelný půdorysný tvar stavby a v některých částech obtížné podmínky měření je nutné veškeré rozměry ověřit přímo na stavbě.
- V rámci zpracování projektové dokumentace nebyly provedeny zjišťovací destruktivní sondy. Některé konstrukce, jejich skladby a parametry jsou proto uvedeny jako předpokládané.
- V řešeném půdním prostoru se nachází podlaha ve dvou výškových úrovních, a to $+4430\text{ mm}$ a $+4375\text{ mm}$. Tento rozdíl je způsoben provedením betonové mazaniny o tloušťce cca 50 mm v části prostoru, která je položena na keramickou půdovou dlažbu.
- Podlaha řešeného půdního prostoru není v přesné rovině. Nosná stropní konstrukce je předpokládána jako trámová a s ohledem na stáří objektu se projevuje její přirozený průhyb. Průhyb je patrný rovněž u ocelových nosníků, které nahrazují původní dřevěné vazné trámy. Mezera mezi ocelovými nosníky a podlahou se pohybuje v rozmezí cca $20\text{--}70\text{ mm}$.
- Po.5 – Ocel. "I" nosník $200 \times 90\text{ mm}$ (náhrada za předchozí dřevěné vazné trámy)

PROJEKTOVÁ DOKUMENTACE JE ZPRACOVÁNA PRO PROVEDENÍ STAVBY.

Zodpovědný projektant:	Vypracoval:	Kreslil:	<div></div> <div>Vrbkova 3973/1, 669 02 Znojmo email: info@kastner-projekt.cz web: www.kastner-projekt.cz tel.: +420 515 244 079</div>	
Ing. Martin Večeřa ČKAIT: 100 7282 tel. +420 777 605 109	Štěpán Maixner stepanmaixner@seznam.cz tel. +420 608 153 029	Štěpán Maixner stepanmaixner@seznam.cz tel. +420 608 153 029		
Kraj: Jihomoravský	Místo: parcela č. 166 v k.ú. Znojmo-město			
Investor:	Město Znojmo Obroková 1/12, 669 02 Znojmo			
Název stavby:	SO.02 - Zateplení části objektu občanského vybavení (ZŠ Václavské náměstí) v areálu, č.p. 133, ul. Václavské nám., Znojmo		Účel projektu:	DPS
Název výkresu:	Stávající stav - řez B-B'		Datum:	04/2026
			Měřítko:	1:50
			Číslo výkresu:	D.1.1.2.2.1