


R-IS1

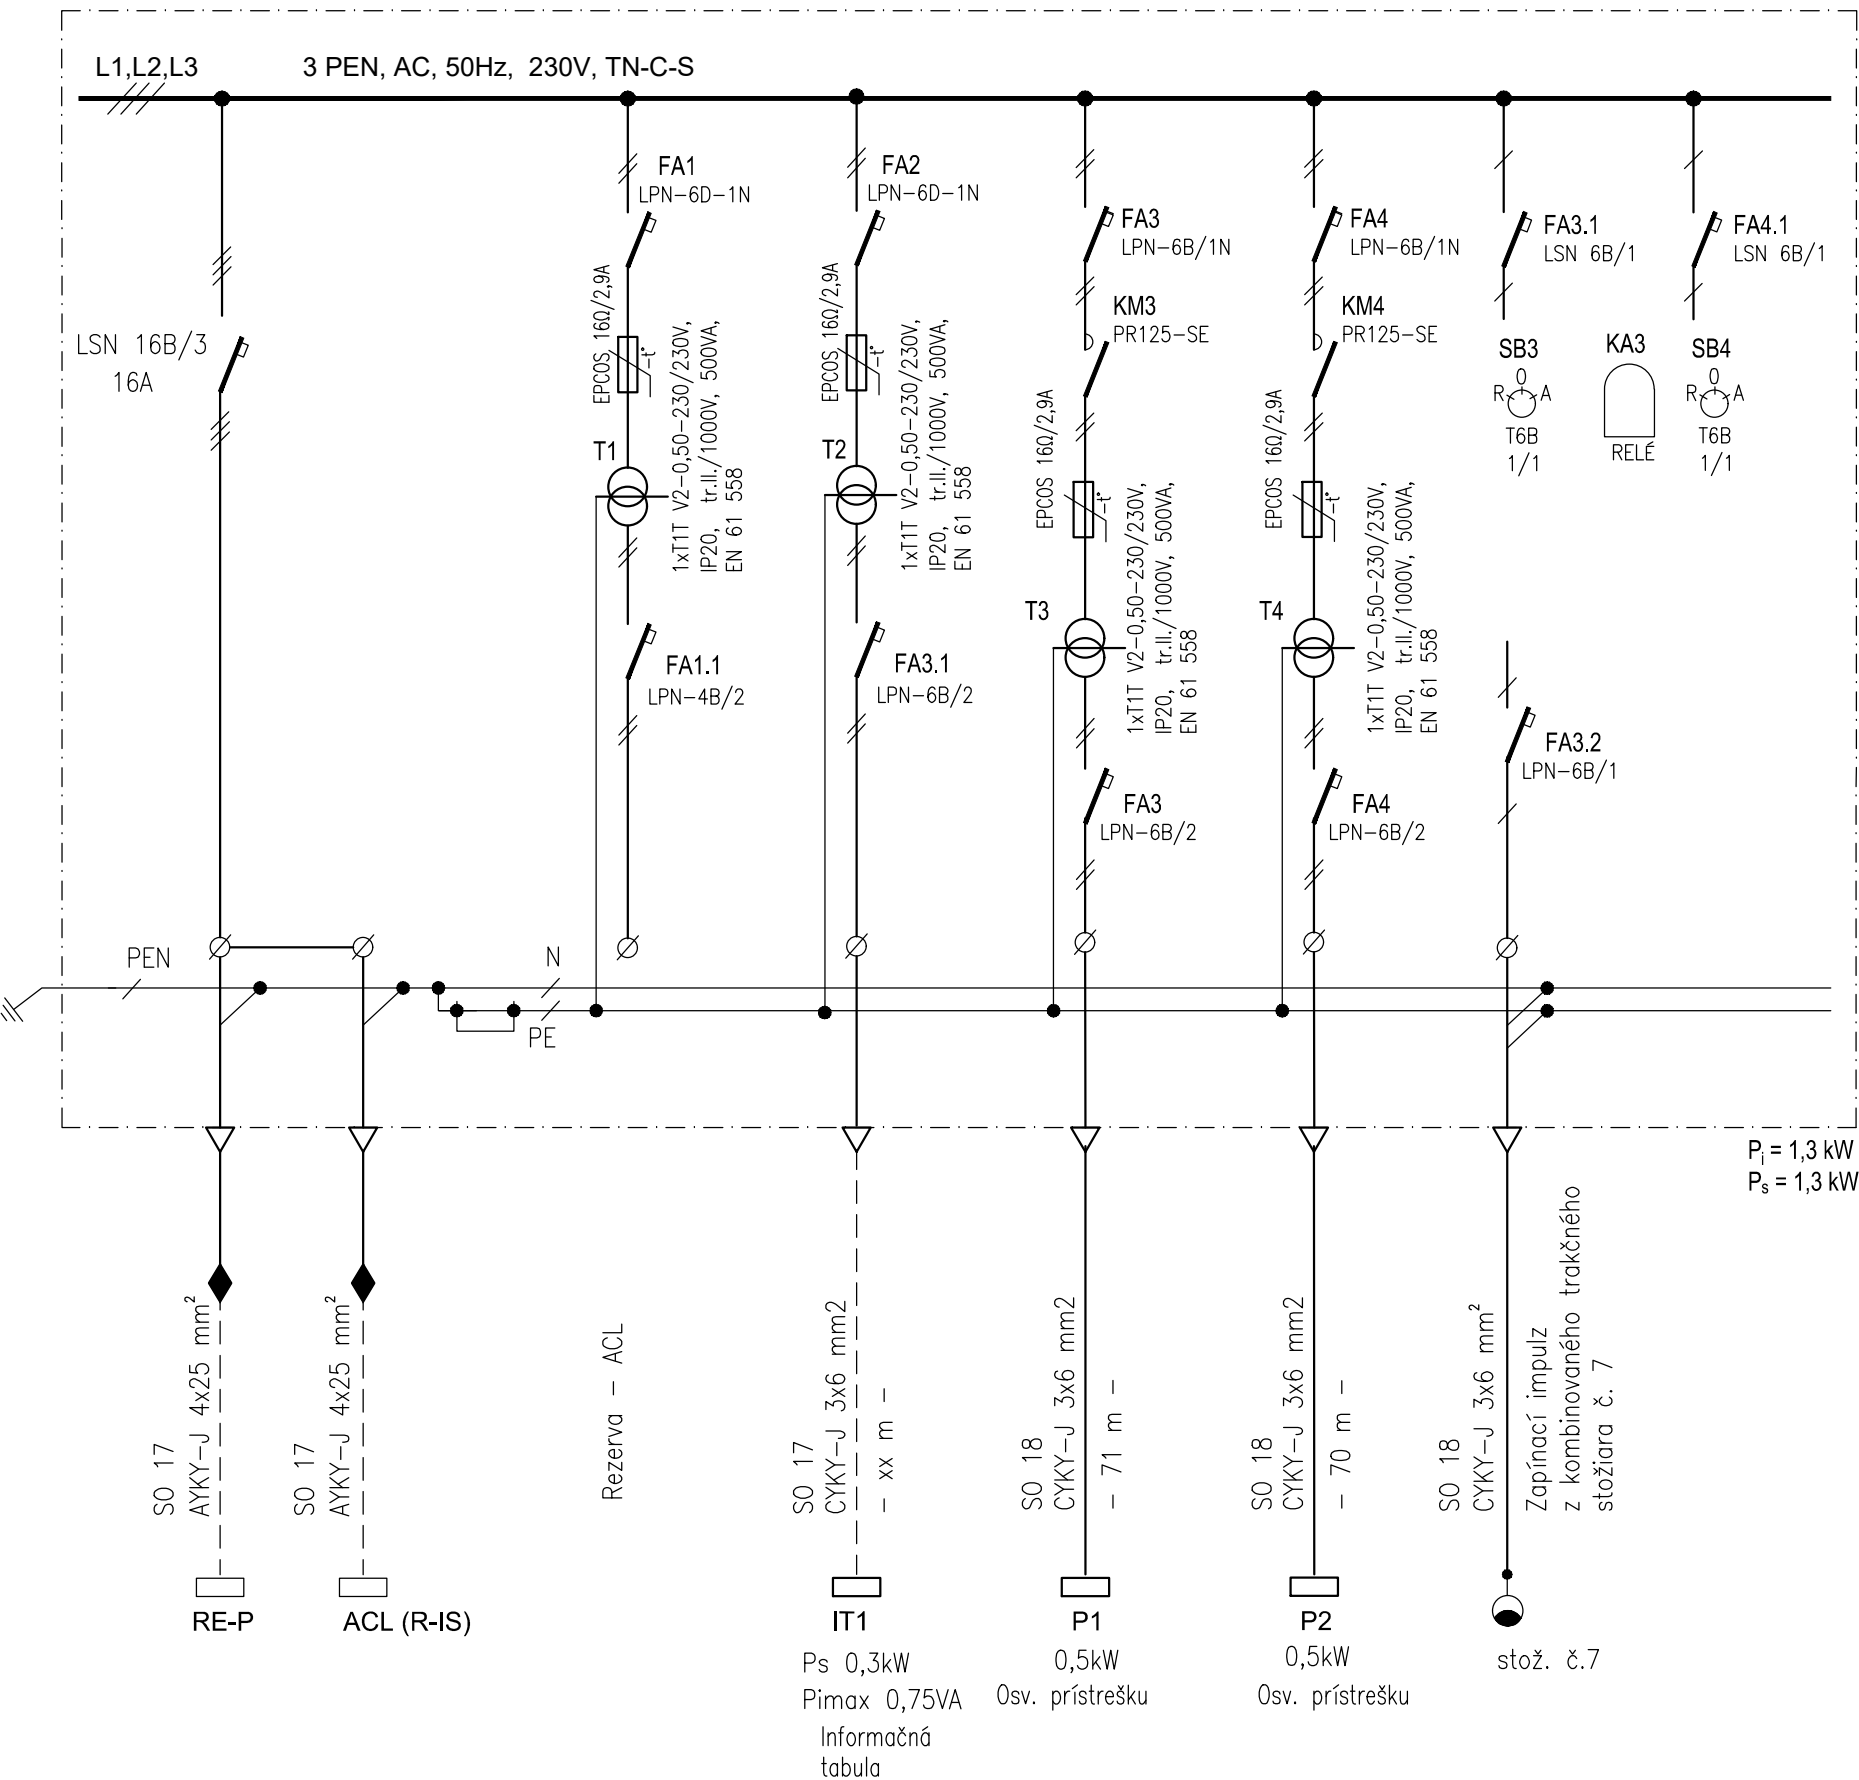


SÚSTAVA : 3/PEN AC 400/230V 50Hz TN-C,S

OCHRANNÉ OPATRENIA V ZMYSLE STN 33 2000-4-41/2019 :
 Pri poruche - ochrana neživých častí: Samočinným odpojením napájania čl. 411.3, 411.4
 Normálna prevádzka - ochrana živých častí: Izolácia príloha A, kap. A.1
 Zábranou alebo krytím príloha A, kap. A.2


SÚSTAVA : 1 / N AC, 50Hz, 230V

Ochranné opatrenia v zmysle STN 33 2000-4-41/2019, čl.413 ELEKTRICKÉ ODDELENIE
PROSTREDIE V ZMYSLE STN 33 2000-5-51/2010: VI - Vonkajšie priestory

R-IS1

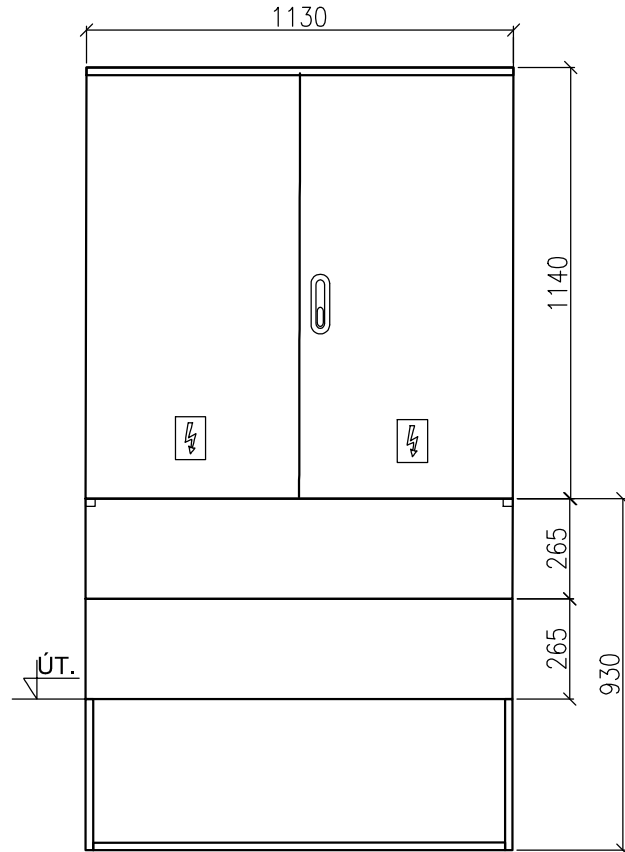

TYP ROZVÁDZAČA :	PLASTOVÝ ROZVÁDZAČ
	1140/1130/320mm
PRÍSTUPNOSŤ :	SPREDU
KRYTIE :	IP54/IP20
FARBA :	TYPIZOVANÁ
HĽBKA :	320 mm
PRÍVODY :	Z DOLA
VÝVODY :	DOLE
POČET KUSOV :	1 ks

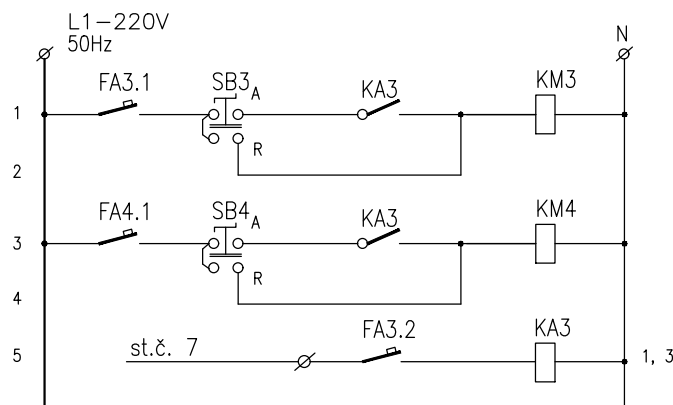





Poznámka:

1. Veľkosť oddelovacích transformátorov prispôbiť skutočným výkonom dodaných zariadení.
2. Rozvádzač R-IS je súčasťou objektu SO 17.
3. Žltozelený vodič nezapájať!

DELTA s.r.o.
Lužná 12
851 04 Bratislava

Súradnicový systém : S - JTSK

Výškový systém : B.p.v

Stavebník:  Dopravný podnik Bratislava Olejkárska 1 814 52 Bratislava		Zodpovedný projektant: Ing. Marta Bútorová 		Vypracoval: Ing. Marta Bútorová 	
		Miesto stavby: Bratislava, k.ú.Staré mesto			Dátum: marec 2026
		Projekt: Úprava koľají električkovej trate na Námestí SNP-juh - 1. etapa			Stupeň projektu: DOKUMENTÁCIA PRE OHLÁSENIE STAVBY
		Stavebný objekt : OSVETLENIE ZASTÁVKOVÝCH PRÍSTREŠOV – 1. ETAPA			Číslo SO: SO 14
		Profesia : Elektro	Počet A4: 3 x A4	Označenie výkresu: 03	jaz. mutácia č. revízie: -s -0
Obsah výkresu: Rozvádzač R-IS1		Mierka:			