SITUÁCIA – RASTISLAVOVA ULICA II. ETAPA KM 0,675–1,000

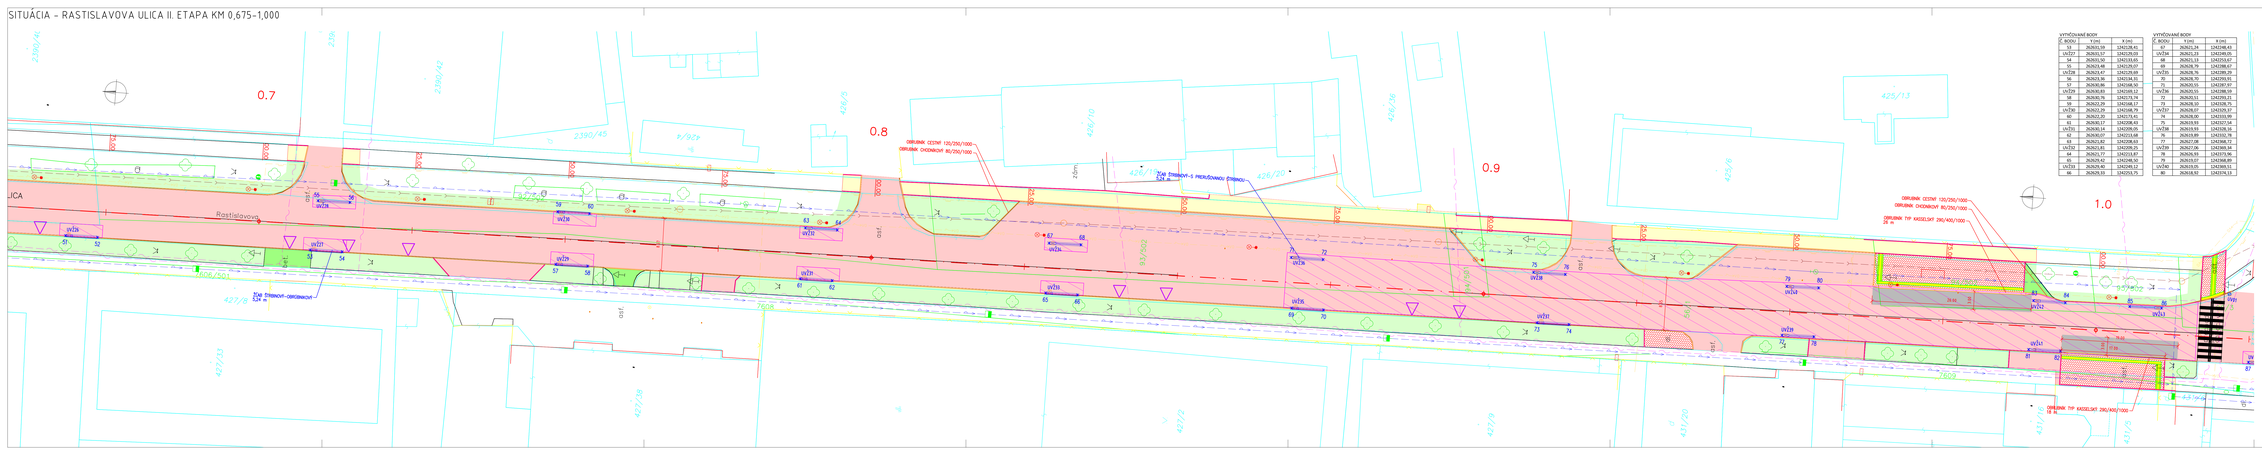

VYTYČOVANÉ BODY		
Č. BODU	Y (m)	X (m)
53	262631,59	1242528,41
UV527	262631,57	1242528,61
54	262631,50	1242533,65
55	262631,48	1242539,07
UV528	262631,47	1242539,69
56	262631,46	1242546,35
57	262630,86	1242548,50
UV529	262630,75	1242551,74
58	262630,70	1242552,74
59	262622,39	1242568,17
UV530	262622,29	1242568,39
60	262622,00	1242573,41
61	262630,17	1242588,43
UV531	262630,14	1242599,09
62	262630,07	1242613,88
63	262621,82	1242628,63
UV532	262621,80	1242639,29
64	262621,77	1242653,97
65	262630,42	1242668,50
UV533	262630,40	1242690,12
66	262629,33	1242705,75

VYTYČOVANÉ BODY		
Č. BODU	Y (m)	X (m)
67	262621,29	1242548,43
UV534	262621,23	1242549,05
68	262621,13	1242554,67
69	262628,76	1242588,47
UV535	262628,76	1242599,39
70	262628,70	1242599,91
71	262630,55	1242607,97
UV536	262628,53	1242614,25
72	262630,51	1242628,63
73	262628,50	1242638,75
UV537	262628,47	1242639,37
74	262628,00	1242653,99
75	262619,93	1242707,54
UV538	262619,93	1242638,16
76	262619,89	1242702,78
77	262627,08	1242968,72
UV539	262627,04	1242969,46
78	262626,93	1242970,46
UV540	262626,89	1242988,89
UV541	262619,05	1242988,51
80	262618,92	1242974,13

LEGENDA:

- PLOCHA CESTY ASFALTOVÝ POVRCH
- PLOCHA CHODNÍKA BETÓNOVÁ DLAŽBA
- CHODNÍK ASFALTOVÝ
- BETÓNOVÁ DLAŽBA PRE NEVIDIACICH
- PLOCHAMÝVNÝ VOZOVKY VÝMENA PODLOŽIA
- BETÓNOVÁ VOZOVKA ZASTÁVKY BUS
- ZELEŇ
- PRECHOD PRE CHODCOV ŠTRUKTÚROVANÝ PLAS
- PRECHOD PRE CHODCOV CESTNÉ PÁSKY STAMÁK A3BDESO
- PRECHOD PRE CHODCOV NÁSTREKOM NA VOZOVKU
- OBRUBNÍKOVÝ VPUST DO SVEDLU

LEGENDA JESTVUJÚCICH SIETÍ:

VEL KANALIZÁCIA
VEL VODOVOD
OSTAT. ELEKTR. VE
VSD VEDENIE VN
VSD VEDENIE NN
EL. SIGNÁLNE
DELTA ONLINE
TOKO
TEMO
TELEFÓNNÝ
VYKK
SWAN
UPVS
TECH. VN
TECH. NN
ORANGE
UPLZ, KVÓDX
ZSR ŽSN, KABEL
SLOVNET
TIMROM
OSS. METRE

104-00

VYPRACOVAL:	Ing. Dušan Vangrej	TECH. KONTROLA:	Ing. Michal Matuška
DOD. PROJEKTANT:	Ing. Dušan Vangrej		
OBJEDNÁVATEĽ:	Mesto Košice, Trieda SNP 48/A, 040 11 Košice		
KRAJ:	Košický kraj	OKRES:	Košice IV
KATASTER:	Juhné Mesto		
STAVBA:	REKONŠTRUKCIA CIEST V MESTE KOŠICE 2025		
ČASŤ STAVBY:	REKONŠTRUKCIA MIESTNEJ CESTY - RASTISLAVOVA II. ETAPA		
PRÍLOHA:	SITUÁCIA – RASTISLAVOVA ULICA II. ETAPA KM 0,675–1,000		

ZHOTOVITEĽ:
MP Construct s.r.o.
Čemeľská cesta 3
040 01 Košice
Telefón: +421 (0) 917 866 040
Email: matuska@mpcon.sk

ČÍSLO ZÁKAZKY:	MP-2025-003
STUPEŇ:	DSPRS
DÁTUM:	03/2025
FORMÁT:	A+A1
MIERKA:	1:250
ČÍSLO PRÍLOHY:	02.3
SÚPRAVA:	