

Žiadateľ:
Mesto Košice
Oddelenie dopravy
Referát správy a údržby ciest
Trieda SNP 48/A
040 11 Košice
IČO: 00691135

Váš list zo dňa/ Vaša značka

Vybavuje /linka
Sidónia Gašparová
055/30 123 45
vyjadrenie-vytycenie@antik.sk

Košice
11/03/2026

VEC: Závazné vyjadrenie dotknutej právnickej osoby k stavebnému zámeru v zmysle §10 vyhlášky 60/2025 k Stavebnému zákonu 25/2025 Zz.

Číslo vyjadrenia: 325/2/2026
Platnosť vyjadrenia: 11.09.2026
Spôsob doručenia: mailom

Stavebný zámer:

ID stavby:

Názov stavby: „Zbrojníčná rekonštrukcia cesty“

Miesto stavby: parc. č. CKN 2597/1, 2555/1, 2554, 2556, k. ú. Stredné Mesto, Košice

Stanovisko:

Po preskúmaní predloženej projektovej dokumentácie konštatujeme, že naša Metropolitná optická sieť je v nej obsiahnutá a križuje Vami navrhovanú stavbu.

S uvedenou stavbou **súhlasíme** za dodržania nižšie uvedených podmienok:

- naše existujúce zariadenia sú chránené ochranným pásmom podľa § 23 zákona 452/2021 Z.z. o elektronických komunikáciách.
- pred začatím zemných prác je nutné objednať vytýčenie káblov zaslaním objednávky, s uvedením čísla platného vyjadrenia, a mapového podkladu na e-mailovú adresu: vyjadrenie-vytycenie@antik.sk, mkopera@antik.sk, kontakt: 0915 918 489 – Martin Kopera,

- v okolí našich káblov – 3 m – je potrebný ručný výkop,
- v prípade, že bude križované naše podzemné vedenie, alebo dôjde ku súbehu plánovaného výkopu s ním, je bezpodmienečne nutné zaistiť naše vedenie proti vzniku previsu,
- odkryté vedenie musí byť chránené proti mechanickému poškodeniu,
- pri križovaní, resp. súbehu nášho vedenia s novo ukladanými inžinierskymi sieťami musia byť dodržané minimálne vzdialenosti, stanovené v priestorovej norme STN 736005,
- pod spevnenými plochami žiadame uložiť naše káble a rúry do betónových žľabov typu TK2, pod a nad betónové žľaby umiestniť železobetónovú dosku, alebo do delenej chráničky a na telekomunikačnú šachtu umiestniť poklop triedy D400,
- v prípade prekládky našich vedení, tú zrealizujeme vlastnými kapacitami na náklady investora,
- projektovú dokumentáciu so zapracovanými podmienkami ochrany a prekládky našich vedení žiadame predložiť na odsúhlasenie, prekládku je možné realizovať až po uzavretí dohody,
- pred zasypaním odkrytých chráničiek našej spoločnosti žiadame, aby bol prizvaný zástupca našej spoločnosti kvôli kontrole nepoškodenosti vedenia,
- v prípade, ak sa na Vami definovanom území nachádza naša nadzemná optická sieť, je potrebné zo strany žiadateľa zabezpečiť nadzemné vedenia proti poškodeniu alebo narušeniu ochranného pásma.

Týmto záväzným stanoviskom sa zároveň nahrádza stanovisko pre posúdenie nasledujúcich stupňov dokumentácie podľa Stavebného zákona 25/2025 Z. z.

Toto záväzné vyjadrenie je vydané v zmysle Stavebného zákona 25/2025 Z. z. a platí aj pre konania podľa doterajších platných predpisov, Stavebný zákon Z.z. 50/1976, v zmysle § 84, odst. 4, 5, 6 a 11. Jeho platnosť 6 mesiacov odo dňa jeho vydania a stráca platnosť uplynutím uvedenej lehoty alebo do zmeny rozsahu územia.


S pozdravom,



Sidónia Gašparová

Oddelenie zmluvných vzťahov a výstavby

SITUÁCIA STAVBY NA PODKLADE KATASTRÁLNEJ MAPY
ZBROJNIČNÁ ULICA
M1:250

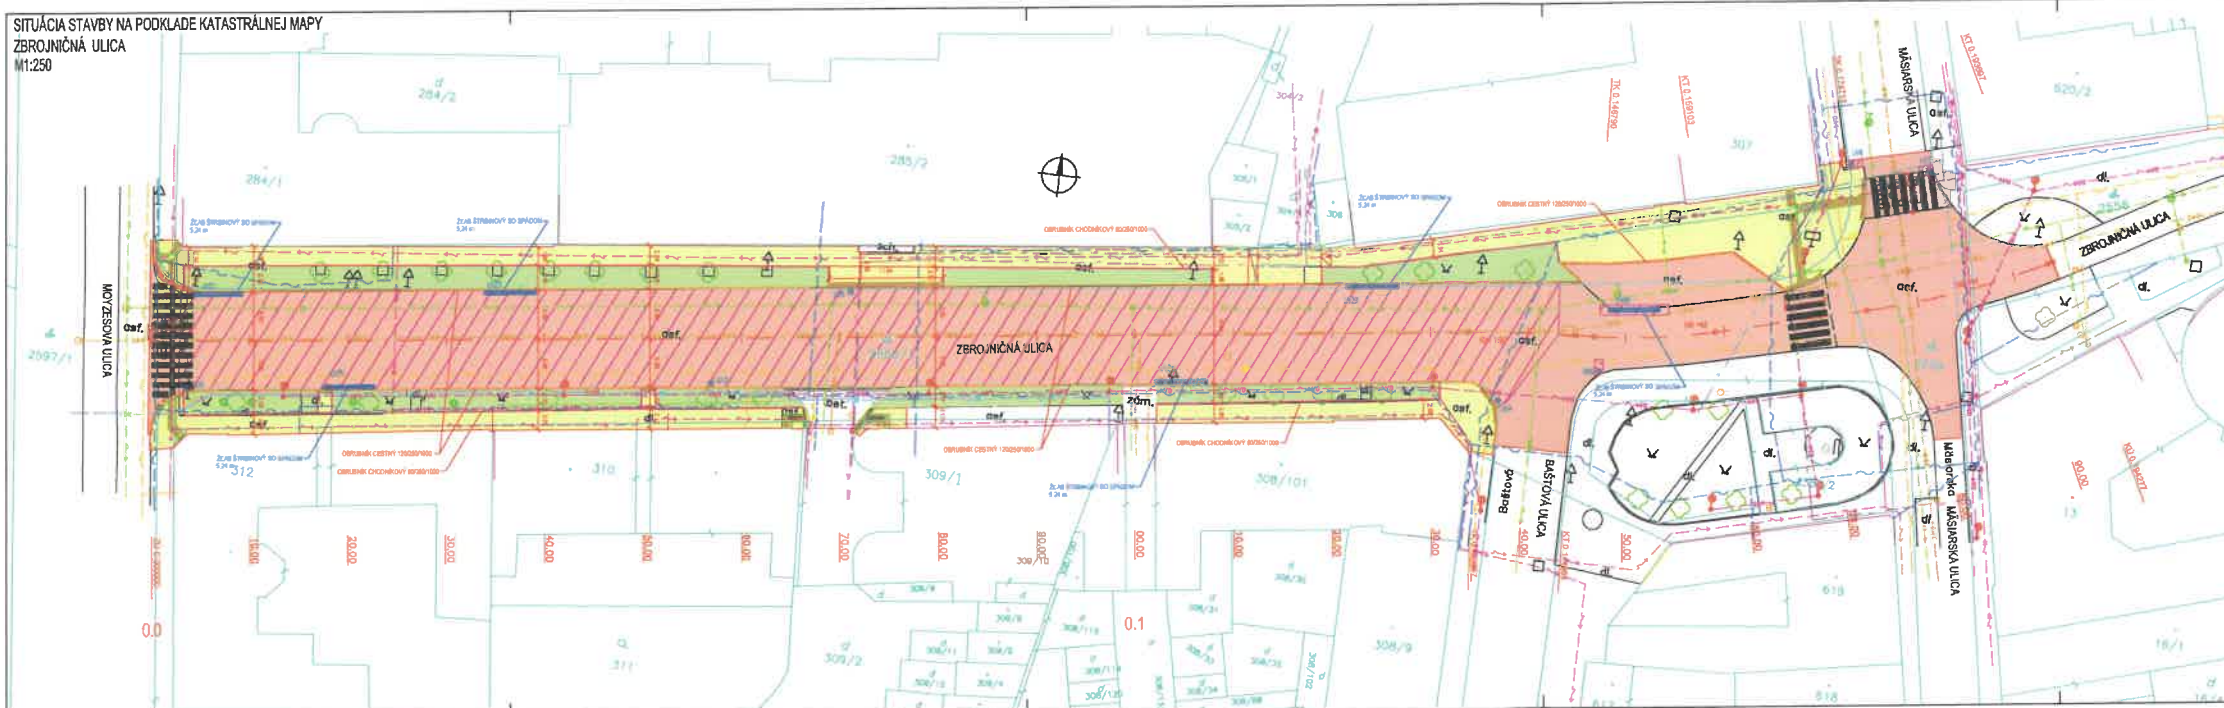

LEGENDA:

- | | |
|---|---|
|  | PLOCHA CESTY ASFALTOVÝ POVRCH |
|  | PLOCHA CHODNÍKA BETONOVÁ DLAŽBA |
|  | CHODNÍK ASFALTOVÝ |
|  | PRIVY PŘE NEVDAČNĚ - STUDENÝM PLASTOM ČERVENÉJ FARBĚ |
|  | PLOCHA VÝHODKY VOZOVKY VÝHĚNA POLOŽKA |
|  | BETONOVÁ VOZOVKA V JAZDU |
|  | ZELENĚ |
|  | PŘECHOD PŘE CHODOK STRUKTUROVANÝ PLAS |

LEGENDA JESTVUJÚCICH SIETÍ:

- [illegible]

102-00

[illegible]

ANTIK
telecom

V uvedenom záujmovom území sa naše PODZEMNÉ/KABLOVÉ siete NACHÁDZAJÚ. Zkreslenie trasy je len informatívne. Pred zahájením zemných prác je nutné požiadať ANTIK Telecom s.r.o. o presné vytyčenie. Žiadame dodržať ochranu našich vedení v súlade s platnými zákonmi a STN.

Vydavanie je vydané pre účely:

1. Informačný zdroj
- 2.
- 3.
- 4.

11-03-2026

STN.
Cely:
Depa: