


Wentylator łazienkowy Silent100 CHZ firmy Venture Industries  
wyposażony w opóźnienie czasowe regulowane  
oraz czujnik wilgotności  
V = 50m3/h; M = 0,57kg; Qel = 8W, 230V

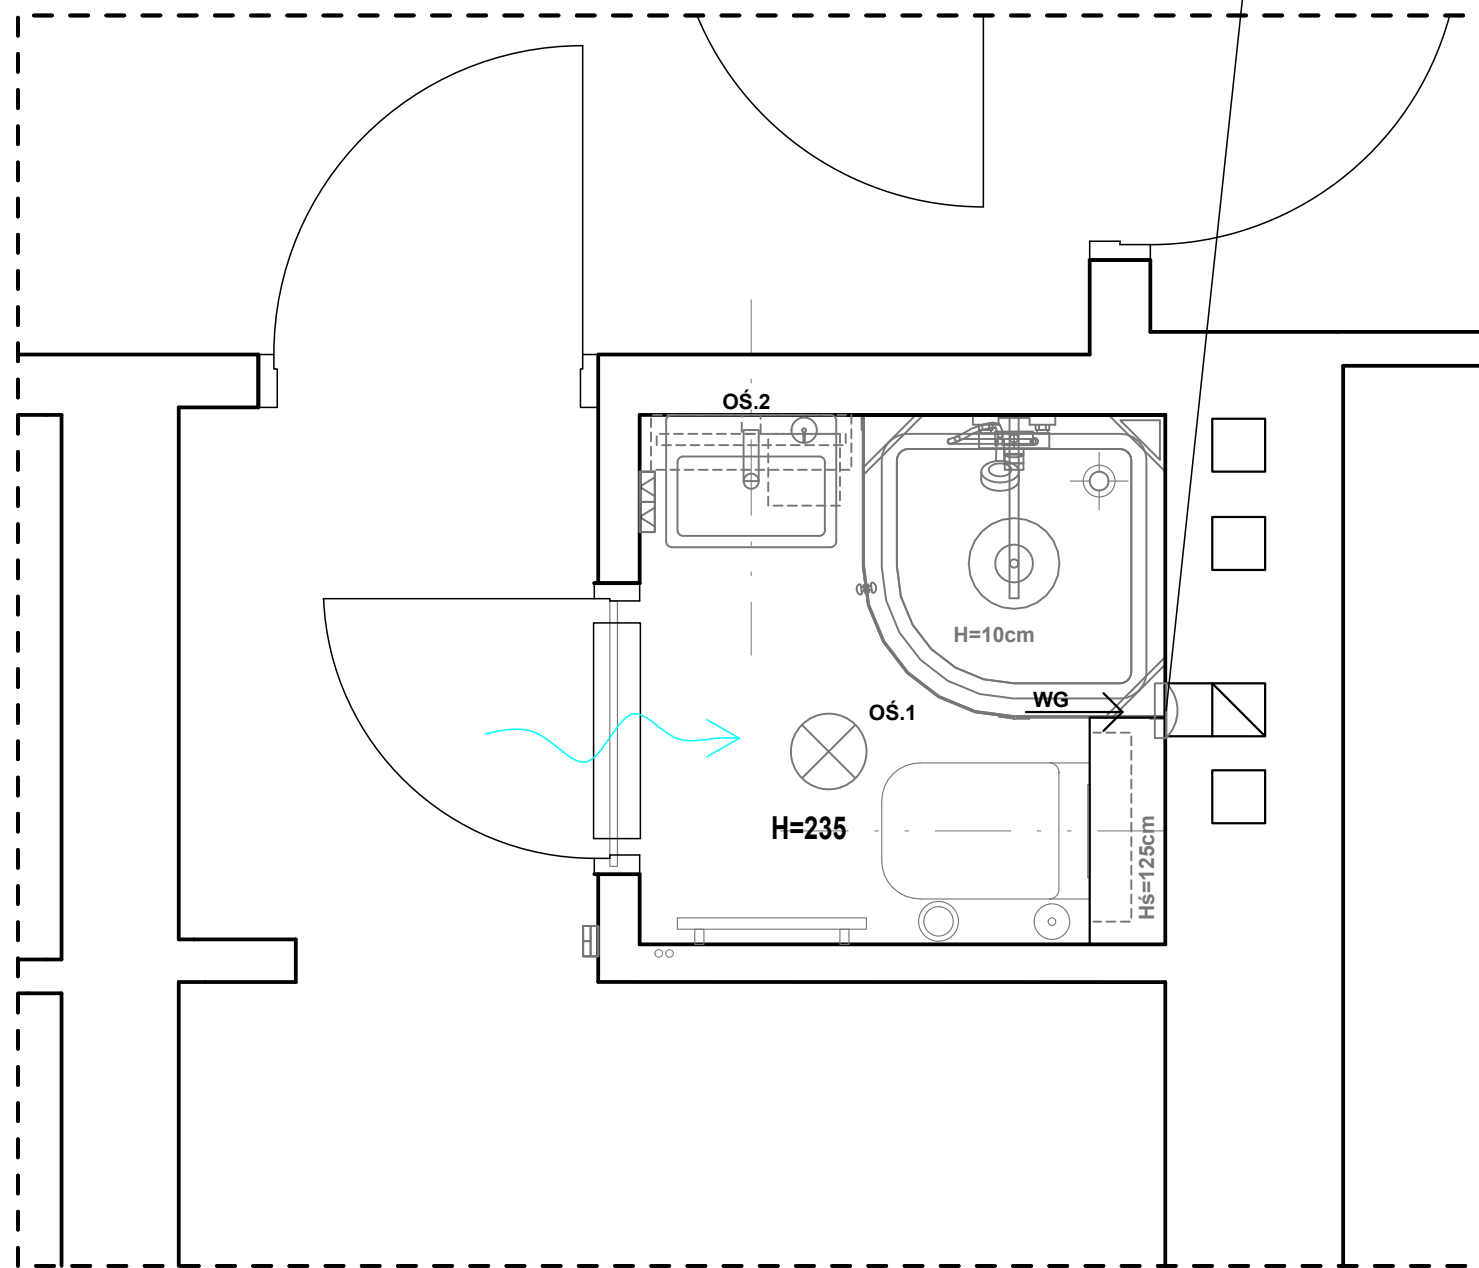

PAWILON NR 2 POKÓJ 3

|  |   |   |               |
|--|---|---|---------------|
| INWESTOR: PAŃSTWOWE GOSPODARSTWO LEŚNE - LASY PAŃSTWOWE<br>NADLEŚNICTWO USTROŃ<br>43-450 USTROŃ, UL. 3 MAJA 108, |   | ADRES INWESTYCJI:<br>UL. TURYSTYCZNA 7<br>43-450 USTROŃ |               |
| REMONT ŁAZIENEK PAWILONU NR 2 REGIONALNEGO LEŚNEGO OŚRODKA<br>EDUKACJI EKOLOGICZNEJ "LEŚNIK"                     |   |   |               |
| JEDNOSTKA PROJEKTOWA:  | Wykonawcy:  | UPRAWNIENIA:  | PODPIS:       |
| <div>SILESIA Architekci</div> <div>ul. Rolna 43, 40-555 Katowice,<br/>tel. 032 745 24 24, 601 639 719</div>      | Projektował: mgr inż. Łukasz Kaczmarek                  | SLK/0271/PWBS/22<br>upr.bud. w specj. sanitarnej        | KL            |
|  | Opracował:  |   |               |
|  |   |   |               |
| UWAGI:<br>WYMIAROWANIE /cm/  | INSTALACJA WENTYLACJI<br>MECHANICZNEJ - RZUT ŁAZIENKI 3 | BRANŻA:<br>SANITARNA                                    | SKALA<br>1:20 |
| DATA: 20.03.2022   | FAZA: PROJEKT WYKONAWCZY                                | NUMER ARKUSZA:  | IS-17         |