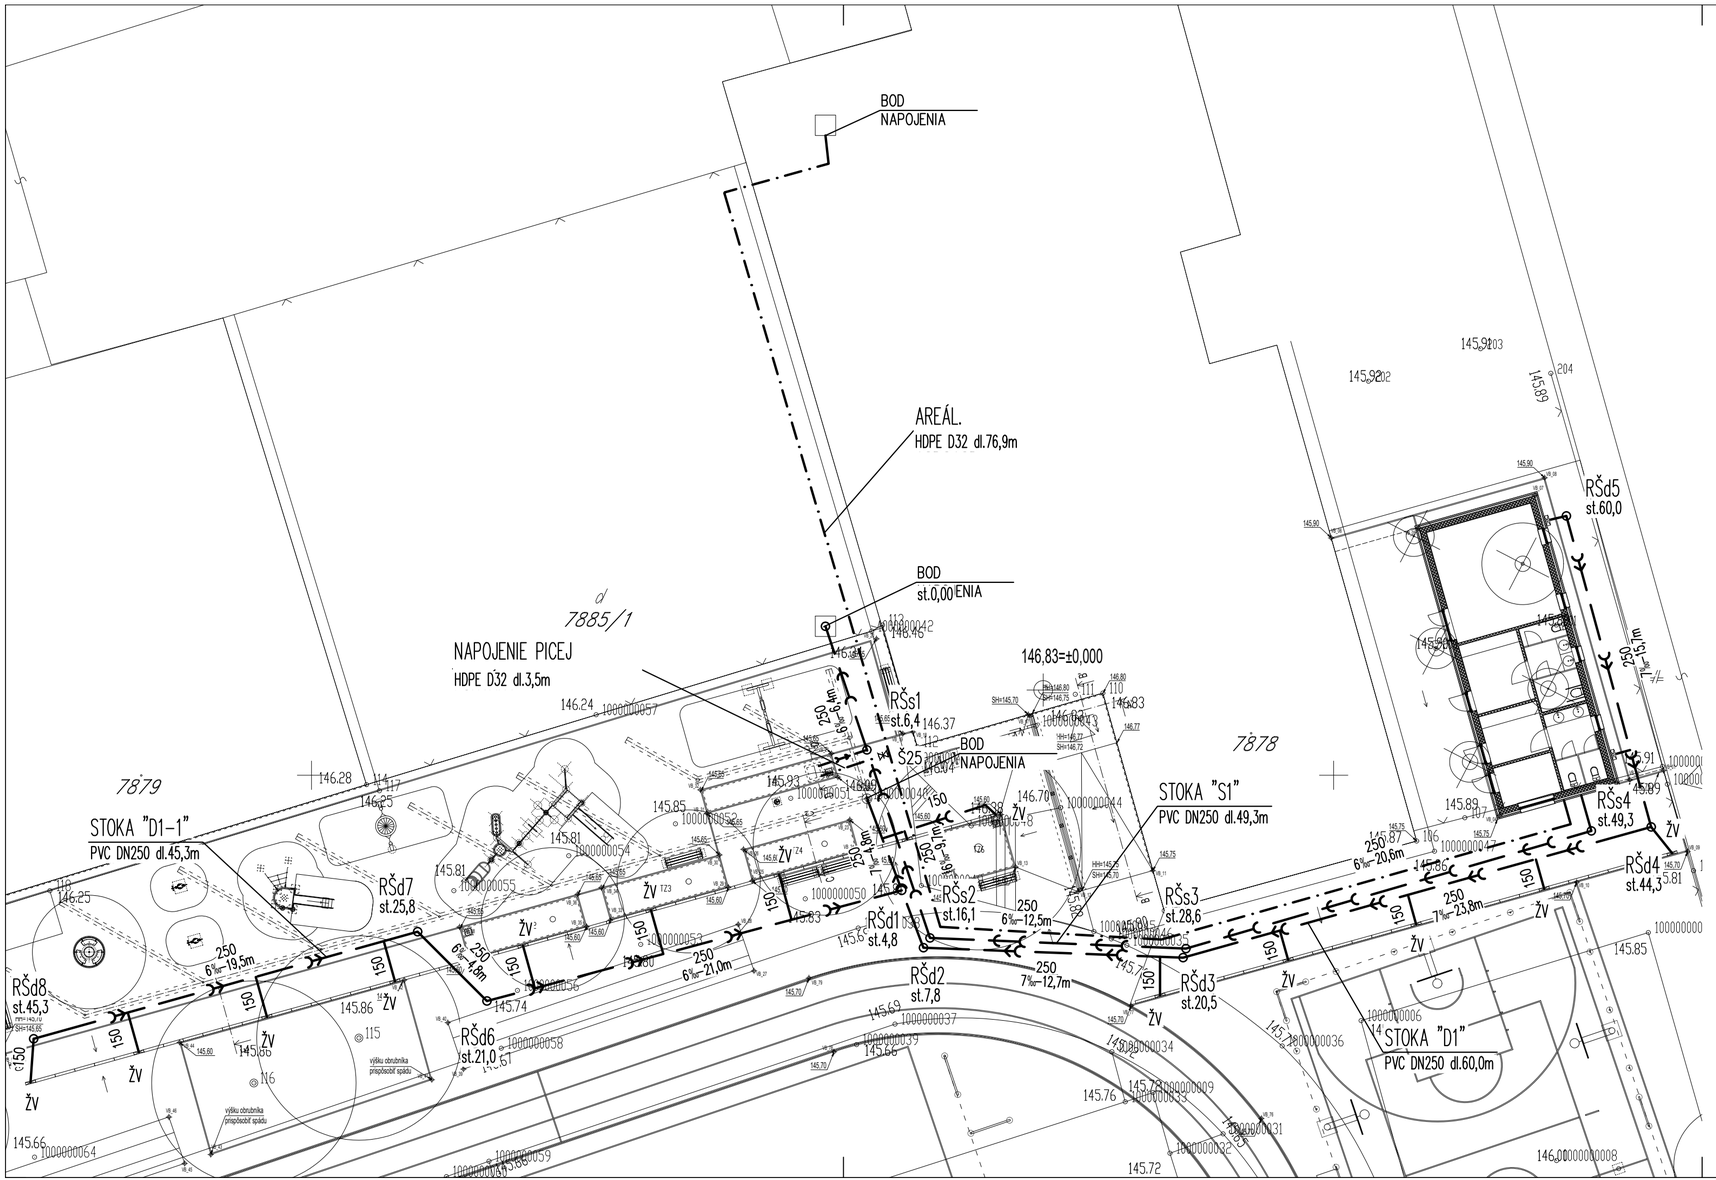

LEGENDA:

LEGENDA EXISTUJÚCICH INŽ. SIETÍ

- VEREJNÝ VODOVOD
- VEREJNÁ KANALIZÁCIA
- SILNOPRÚDOVÉ NN PODZEMNÉ VEDENIE
- VEREJNÝ STL PLYNOVOD

NAVRHOVANÉ INŽINIERSKE SIETE

SO-07 areálová kanalizácia

- AREÁLOVÁ SPLAŠKOVÁ KANALIZÁCIA
- AREÁLOVÁ DAŽĎOVÁ KANALIZÁCIA

RŠs	REVÍZNA ŠACHTA NA SPLAŠKOVEJ KANALIZÁCII
RŠd	REVÍZNA ŠACHTA NA DAŽĎOVEJ KANALIZÁCII
ŽV	ŽLABOVÁ VPUSŤ

SO-06 areálový rozvod vody

- AREÁLOVÝ VODOVOD

st.0,00	STANIČENIE NA POTRUBÍ
Š25	POSÚVAČ SO ZEMNOU SÚPRAVOU DN25

UPOZORNENIE

I.S. SIETE SÚ ZAKRESLENÉ LEN INFORMATÍVNE. STAVEBNÍK JE PRED ZAČATÍM ZEMNÝCH PRÁC, POVINNÝ ZABEZPEČIŤ ICH PRESNÉ VYTÝČENIE!
PRI PRIESTOROVOM USPORIADANÍ PODZEMNÝCH VEDENÝ JE POTREBNÉ DODRŽAŤ MIN. VZDIALENOSTI V HORIZONTÁLNOM A VO VERTIKÁLNOM SMERE PODLA STN 73 6005.

ZODPOVEDNÝ PROJEKTANT	Ing. František JANEGA
PROJEKTOVAL	Ing. Timotej ČÁPEK
VYPRACOVAL	Ing. Timotej ČÁPEK
INVESTOR	Základná škola Gorkého, Ulica Maxima Gorkého 21, 917 02 Trnava
NÁZOV A MIESTO STAVBY	**Športový areál** Trnava, Parc. číslo: 7885/1, 7877, k.ú: Trnava
STAVEBNÝ OBJEKT	SO-06 areálový rozvod vody SO-07 areálová kanalizácia
OBSAH	SITUÁCIA

STUPEŇ	PSP
DÁTUM	07/2017
FORMÁT	2xA4
PROFESIA	VK
Č.VÝKRESU:	MIERKA:
01	1:200

Tlač: 18.04.2018 11:28:11