




ROZVINUTÝ POHLAD DETAIL D
M 1:20

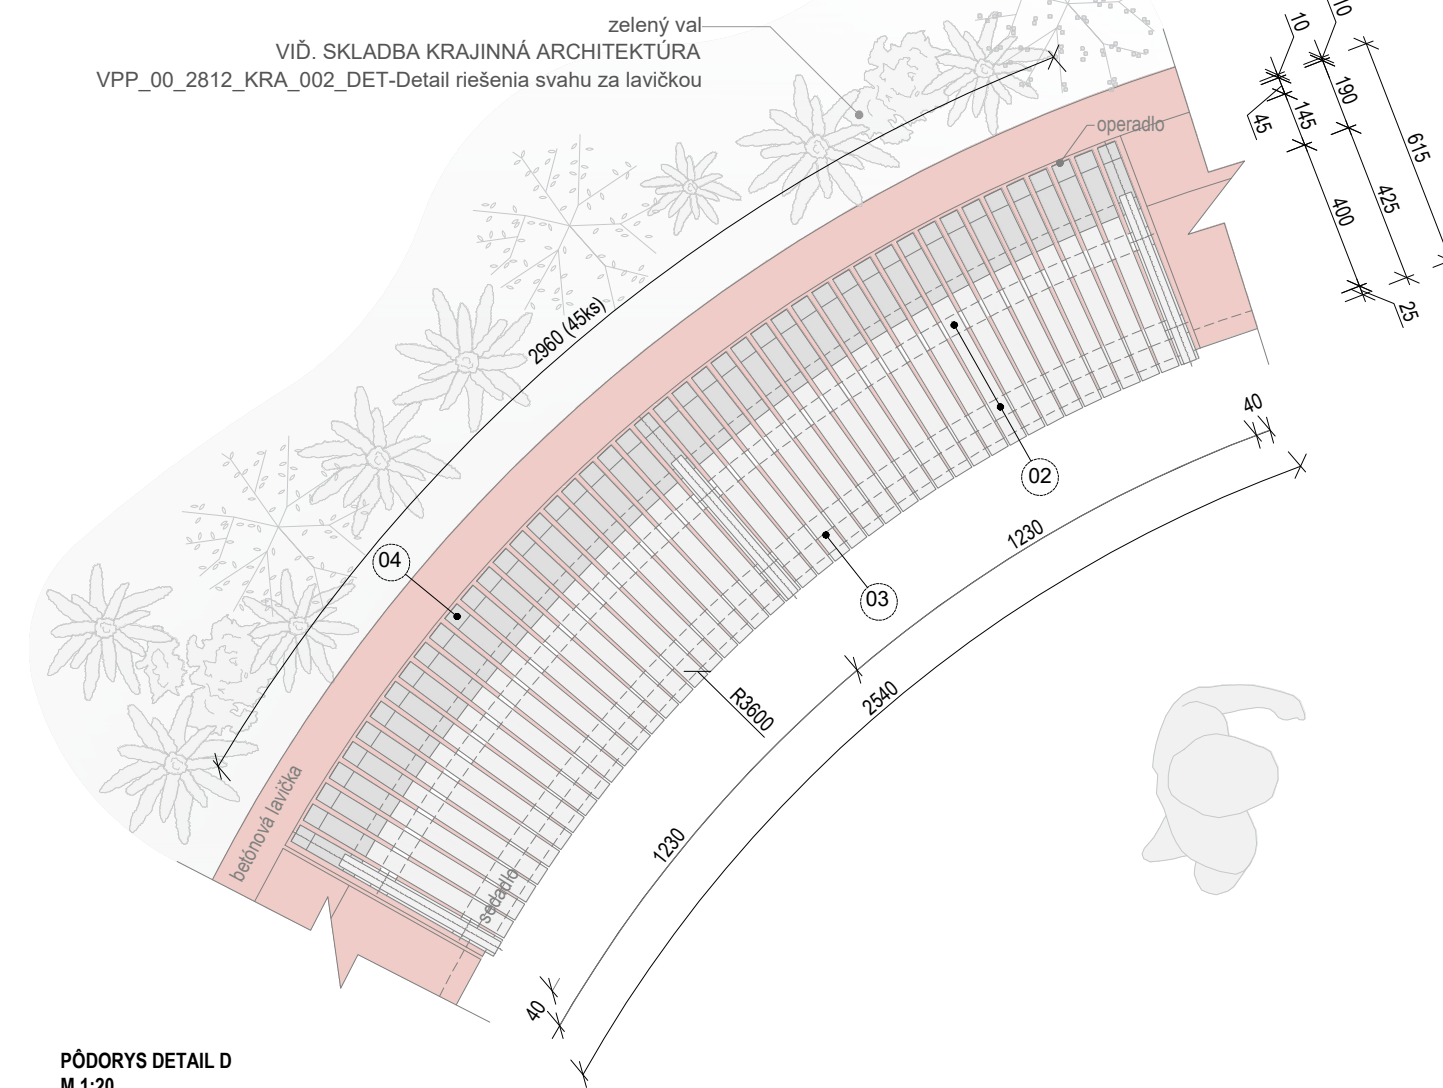


PÓDORYS DETAIL D
M 1:20

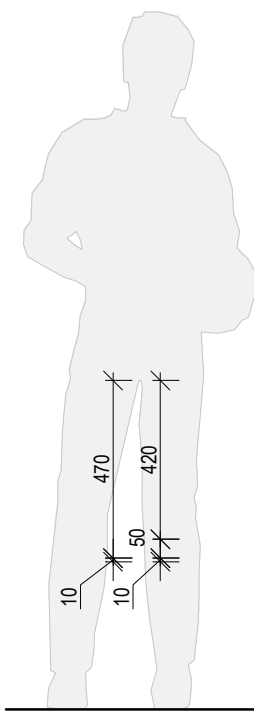

POHLAD DETAIL E
M 1:20

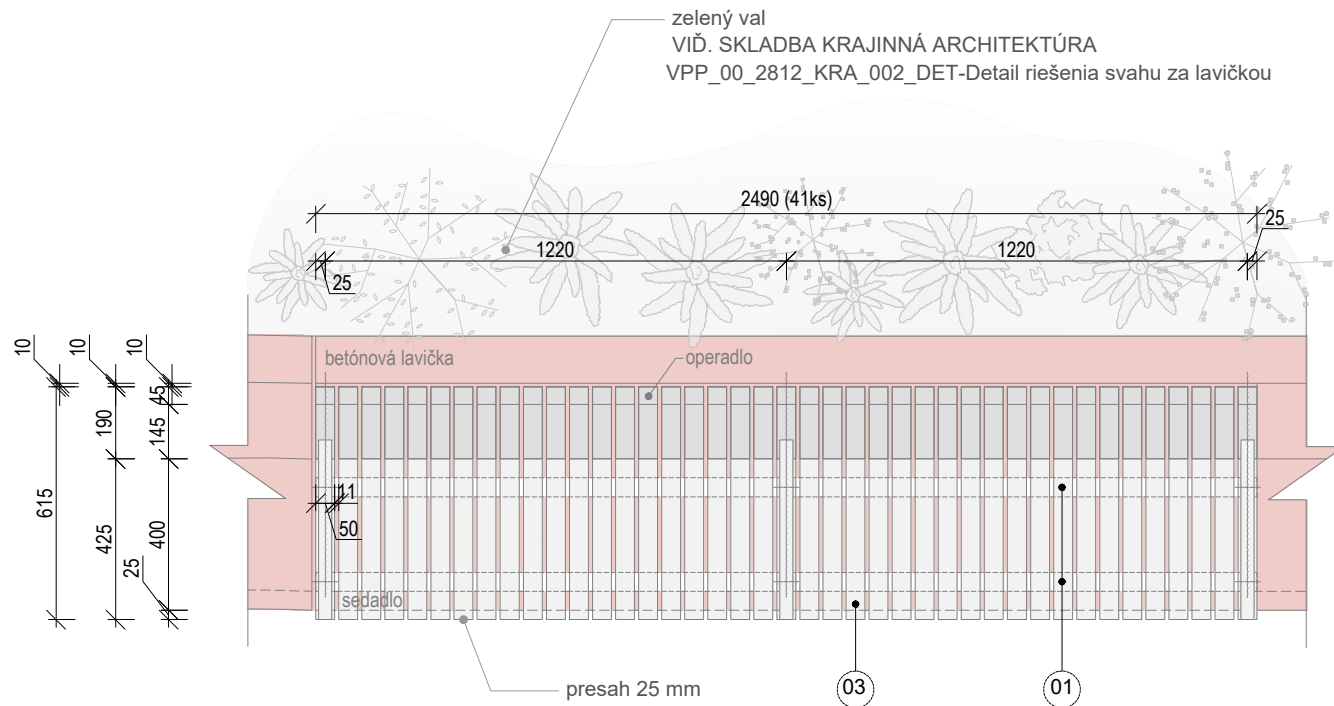

PÓDORYS DETAIL E
M 1:20

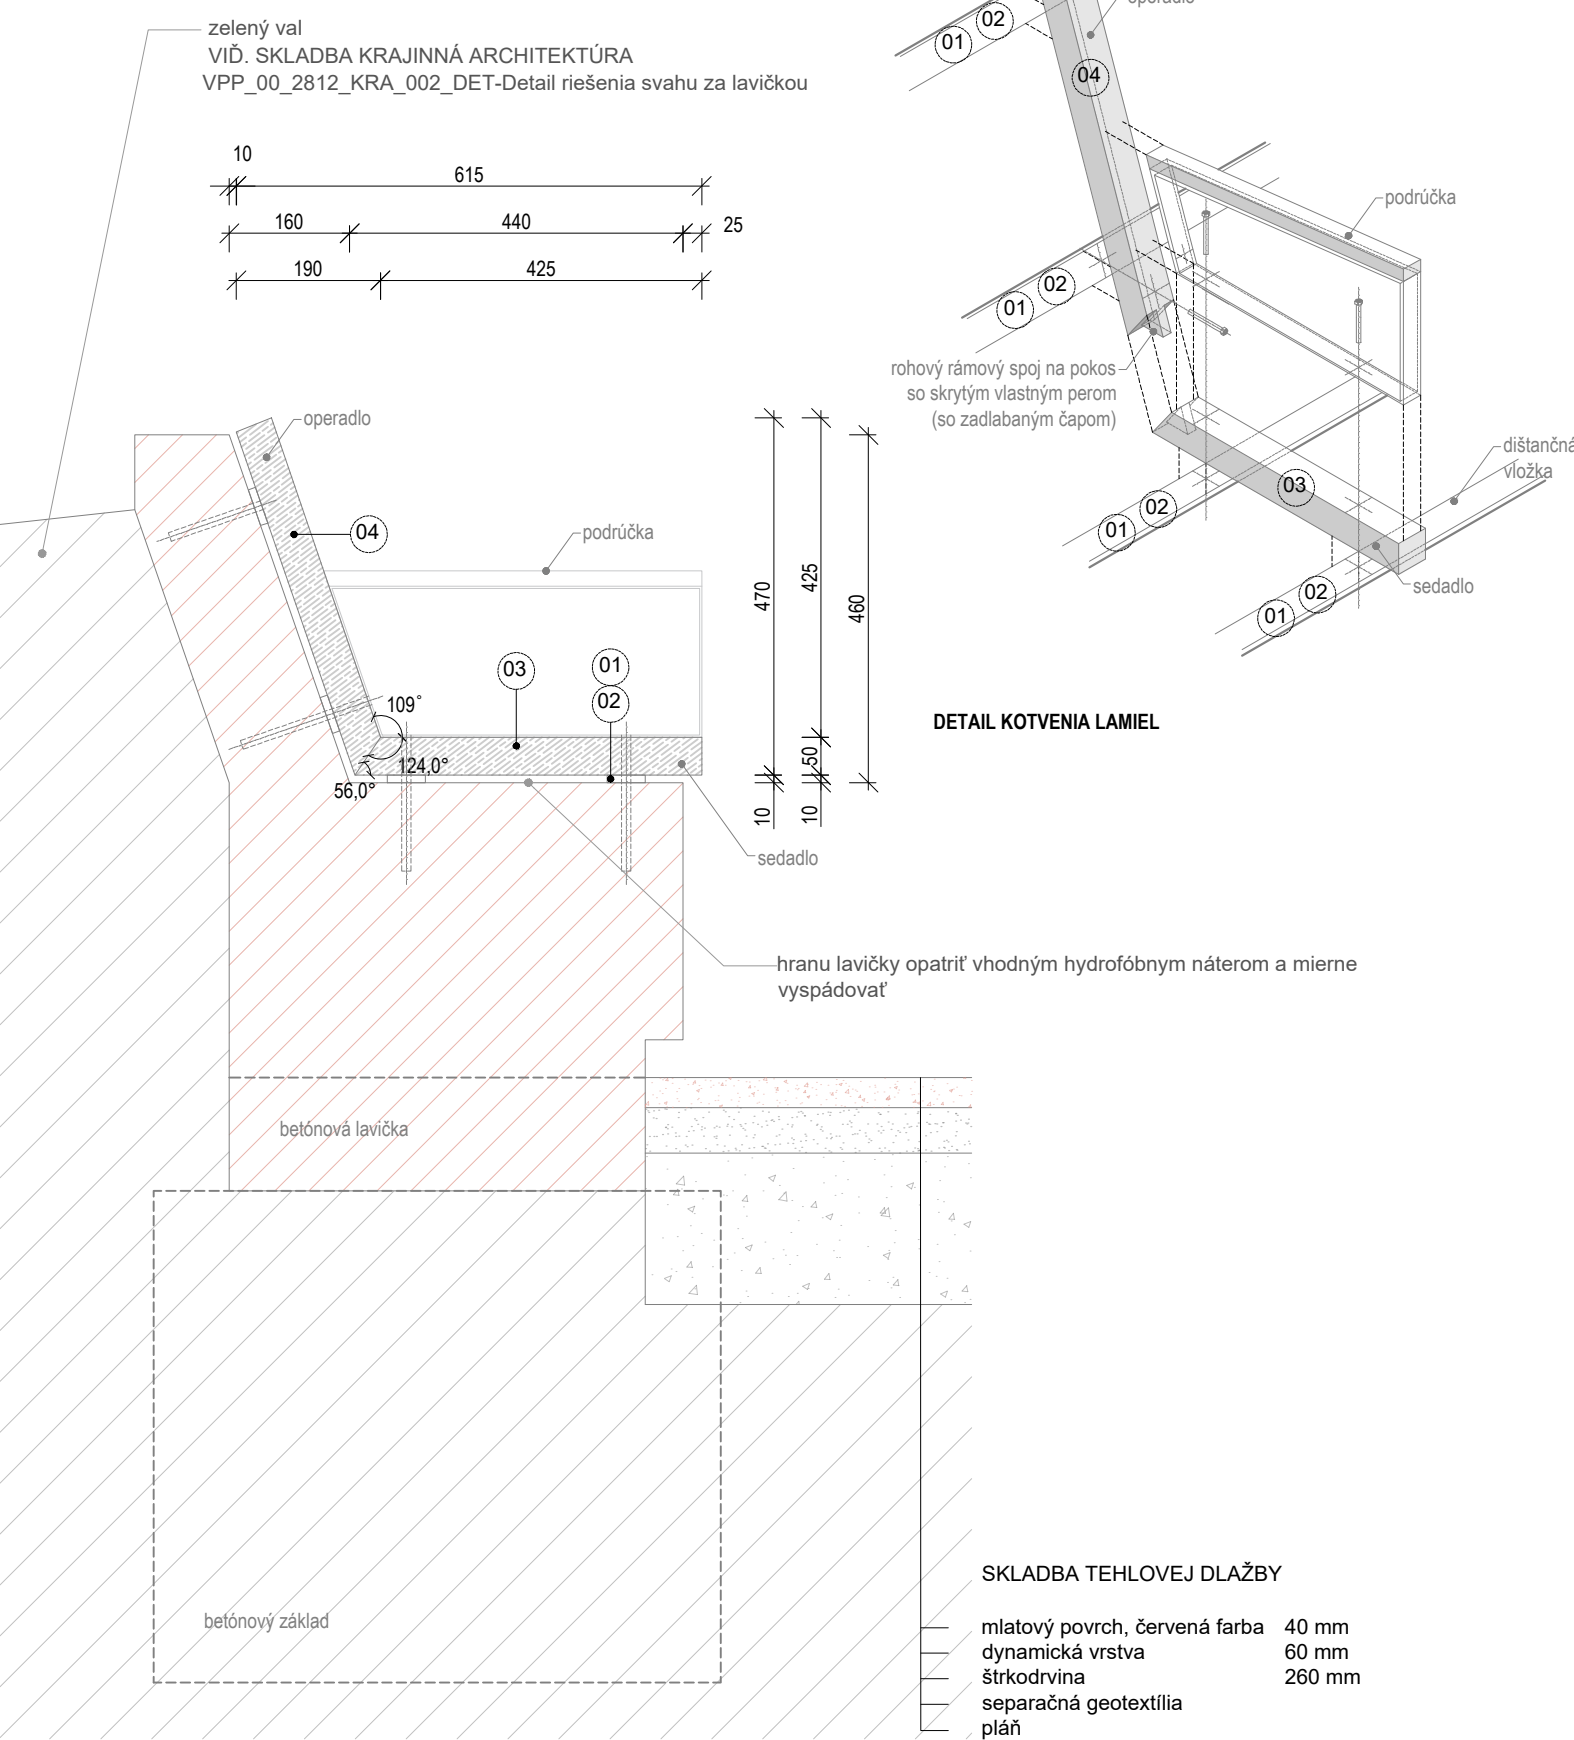

REZ
M 1:10

LEGENDA			
	PODRÚČKY A OSTATNÉ KOVOVÉ ČASTI		PIGMENTOVANÝ BETÓN - VZORKOVAŤ S ARCHITEKTOM !
	MATERIÁL - OCEĽ		MLATOVÝ POVRCH - ČERVENÝ
	FARBA - RAL 9006		DYNAMICKÁ VRSTVA
	SEDADLO A OPERADLO		ŠTRKODRVINA
	MATERIÁL - AGÁT		PLÁŇ
	DLAŽBA TEHLOVÁ		

PLOŽKY					
01	KOTVIACA OCELOVÁ PÁSNIKA	50 × 10 × 2490 mm	4ks	oceľová pásnička na gumovej podložke	
02	KOTVIACA OCELOVÁ PÁSNIKA	50 × 10 × 2910 mm	4ks	oceľová pásnička na gumovej podložke	
03	LAMELA - SEDADLO	50 × 50 mm, L=440 mm	86ks	z agátu, ošetrované bezfarebným lakom/olejom/voskom s UV ochranou	
04	LAMELA - OPERADLO	50 × 50 mm, L=480 mm	86ks	z agátu, ošetrované bezfarebným lakom/olejom/voskom s UV ochranou	

- POZN.
- drevené lamely musia byť ošetrované bezfarebným lakom/olejom/voskom s UV ochranou !
 - drevené lamely sú spájané pod uhlom 109°, typ spoju v realizačnej dokumentácii skonzultovať s architektom !
 - kvôli ochrane dreva je dôležité vložiť medzi betónovú konštrukciu a lamely diaľničnú vložku, tvorenú oceľovou pásnicou na gumovej podložke

VŠETKY ROZMERY JE NUTNÉ NA STAVBE ZMERAŤ EŠTE RAZ, PRÍPADNÉ ZMENY JE NUTNÉ PREDISKUTOVAŤ S INVESTOROM A ARCHITEKTOM.
VÝROBNÉ DETAILY PRVKOV VÝRABANÝCH NA MIERU KONZULTOVAŤ S ARCHITEKTOM.

REVÍZIA	DÁTUM	VYPRACOVAL	DÁTUM

Superatelier

PROJEKT	Račianske Korzo - I.etapa - zóna F	KÓD	125	SKRATKA	KR-F
MIESTO STAVBY	Račianska - Čermáckého - Hečkova				
STAVEBNÍK	MČ Bratislava Rača, Kubačova 21, 831 06 Bratislava - Rača				
GENERÁLNY PROJEKTANT	SUPERATELIER s.r.o., Mýtna 11, 811 07 Bratislava				
AUTORI NÁVRHU	SUPERATELIER				



PROFESIA	Architektúra	ČASŤ D	DÁTUM 12/2025
SPRACOVATEĽ PROF. ČASTI	SUPERATELIER s.r.o., Mýtna 11, 811 07 Bratislava	STUPEŇ VPP	REVÍZIA 00
ZODPOVEDNÝ PROJEKTANT	Ing. arch. Peter Janeček	STAV. OBJEKT SO 03	PARÉ
PROJEKTOVÝ TÍM	Ing. arch. Miroslava Kamenská, Ing. arch. Katarína Holicová	FORMÁT 4 x A4	
NÁZOV VÝKRESU	Segmenty zaoblenej betónovej lavičky	MIERKA 1:20	
OZNAČENIE VÝKRESU	MOB 06	Č. VÝKRESU 06	