



VZOROVÝ PRIEČNY REZ, M 1:50
MLATOVÝ POVRCH (do 3,5t)

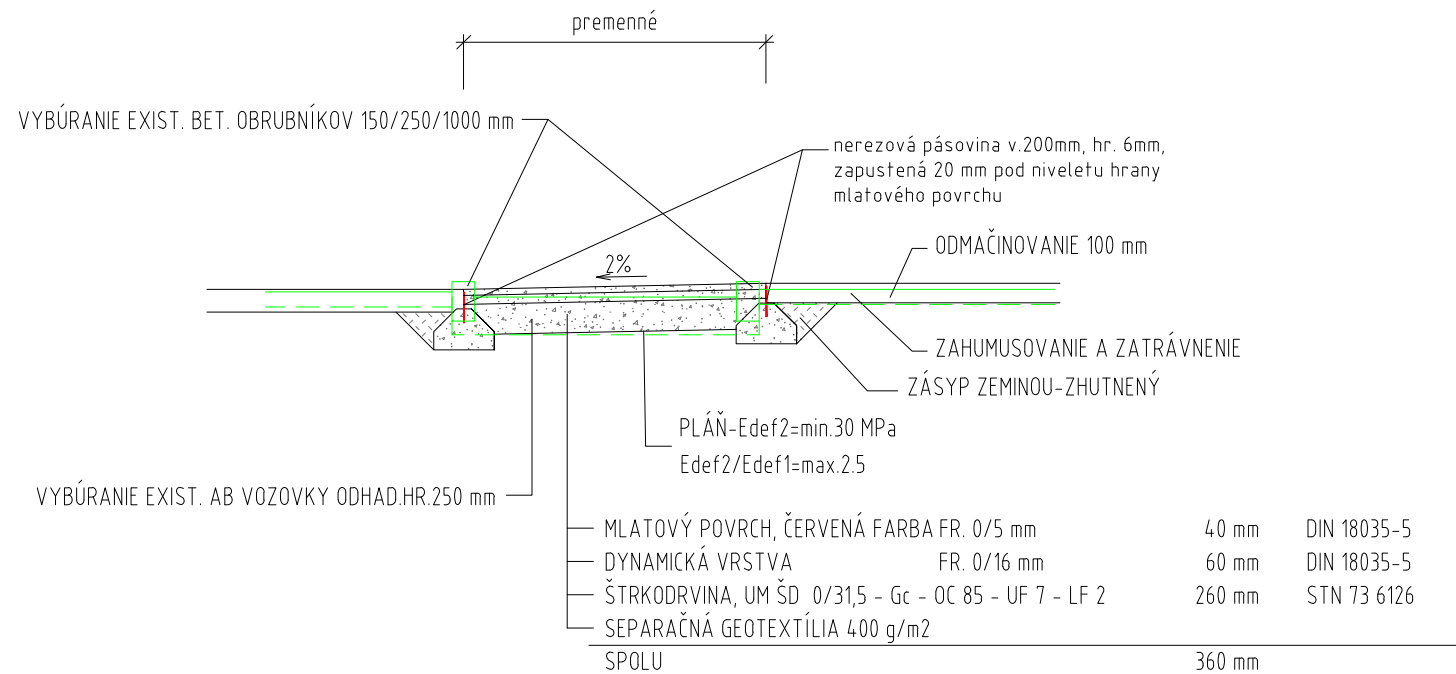


Detail A


kotvenie nerezovej pásoviny (obrubníka)

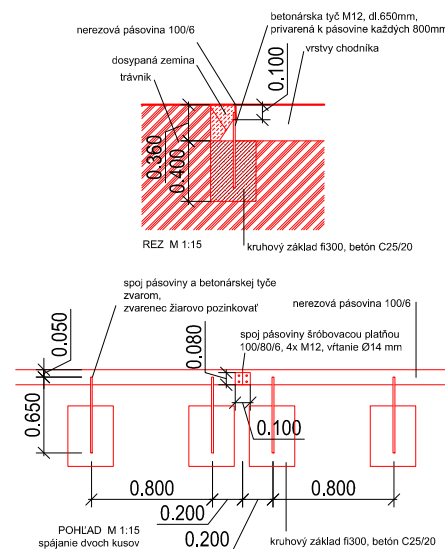

VZOROVÝ PRIEČNY REZ, M 1:50
POVRCH Z TEHLOVEJ DLAŽBY (do 3,5t)

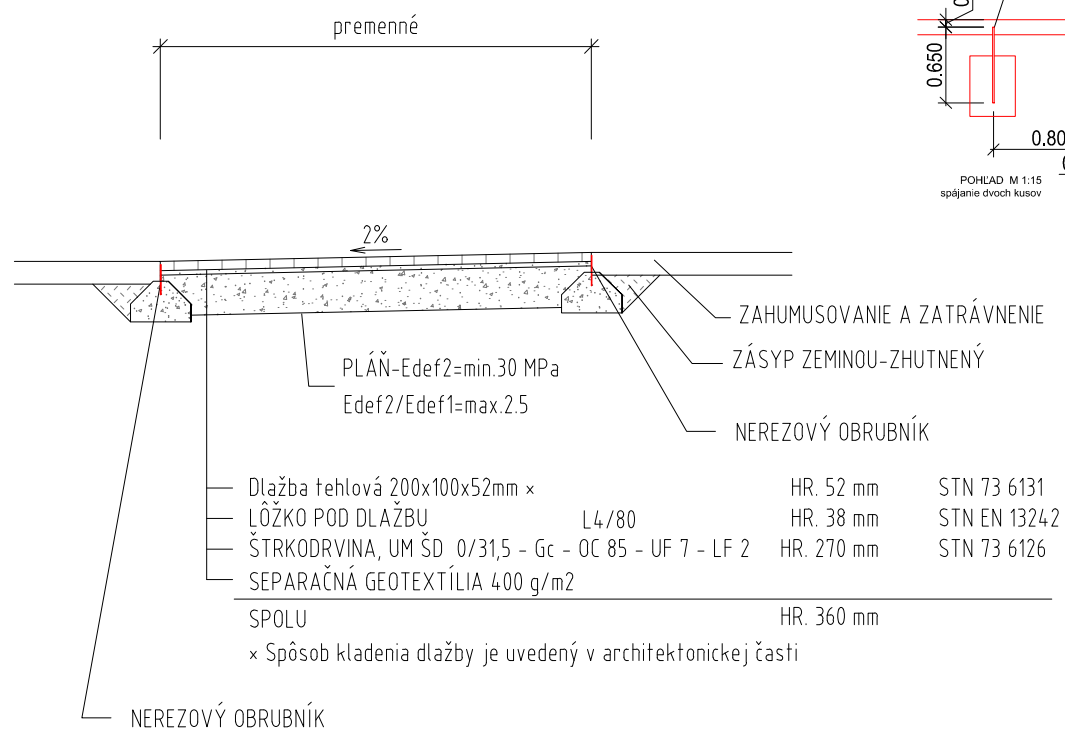

VZOROVÝ PRIEČNY REZ, M 1:50
DETAIL KONŠTRUKCIE PÁSU PRE NEVIDIACICH
V MLATOVOM CHODNÍKU

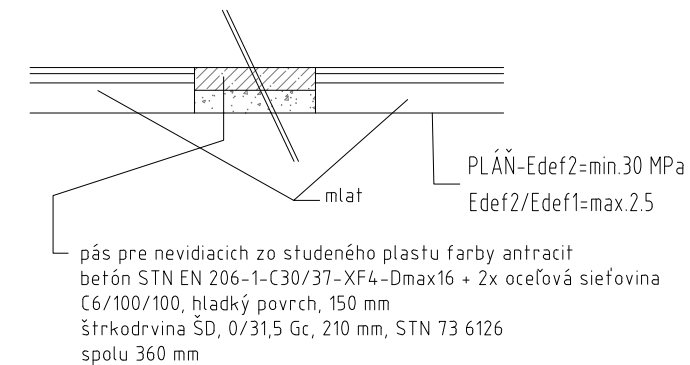

POŽADOVANÝ MODUL DEFORMÁCIE NA ZEMNEJ PLÁNI $E_{def,2 \text{ min. } 30 \text{ MPa}}$; $E_{def2} / E_{def1} = \text{max. } 2,5$

Zoznam SO v časti doprava:
 SO 02 Chodník mlatový
 SO 03 Pobytová plocha mlatová
 SO 05 Chodník mlatový
 SO 06 Chodník dláždený
 SO 06a Pobytová plocha
 SO 06b Nový dláždený chodník

REVÍZIA	DÁTUM	VYPRACOVAL	DÁTUM
---------	-------	------------	-------

PROJEKT	Račianske Korzo - I.etapa - zóna F	KÓD	125	SKRATKA	KR-F
---------	------------------------------------	-----	-----	---------	------

MIESTO STAVBY	Račianska - Černockého - Hečkova
STAVEBNÍK	MČ Bratislava Rača, Kubačova 21, 831 06 Bratislava - Rača
GENERÁLNY PROJEKTANT	SUPERATELIER s.r.o., Mýtna 11, 811 07 Bratislava
AUTORI NÁVRHU	SUPERATELIER

PROFESIA	Doprava	ČASŤ D	DÁTUM 11/2025
SPRACOVATEĽ PROF. ČASTI	PDS s.r.o., Jána Ondruša 2774/5, 900 31 Stupava	STUPEŇ VPP	REVÍZIA 00
ZODPOVEDNÝ PROJEKTANT	Ing. Roman Mydlár	STAV. OBJEKT -	PARÉ
PROJEKTOVÝ TÍM		FORMÁT 2 x A4	
NÁZOV VÝKRESU	Vzorové priečne rezy	MIERKA 1:50	
OZNAČENIE VÝKRESU	VPP_01_2115_DOP_002_REZ	Č. VÝKRESU 002	