


OSADENIE STOŽIAROV S NEPRIZNANOU PRÍRUBOU V ASFALTE / ZELENÍ

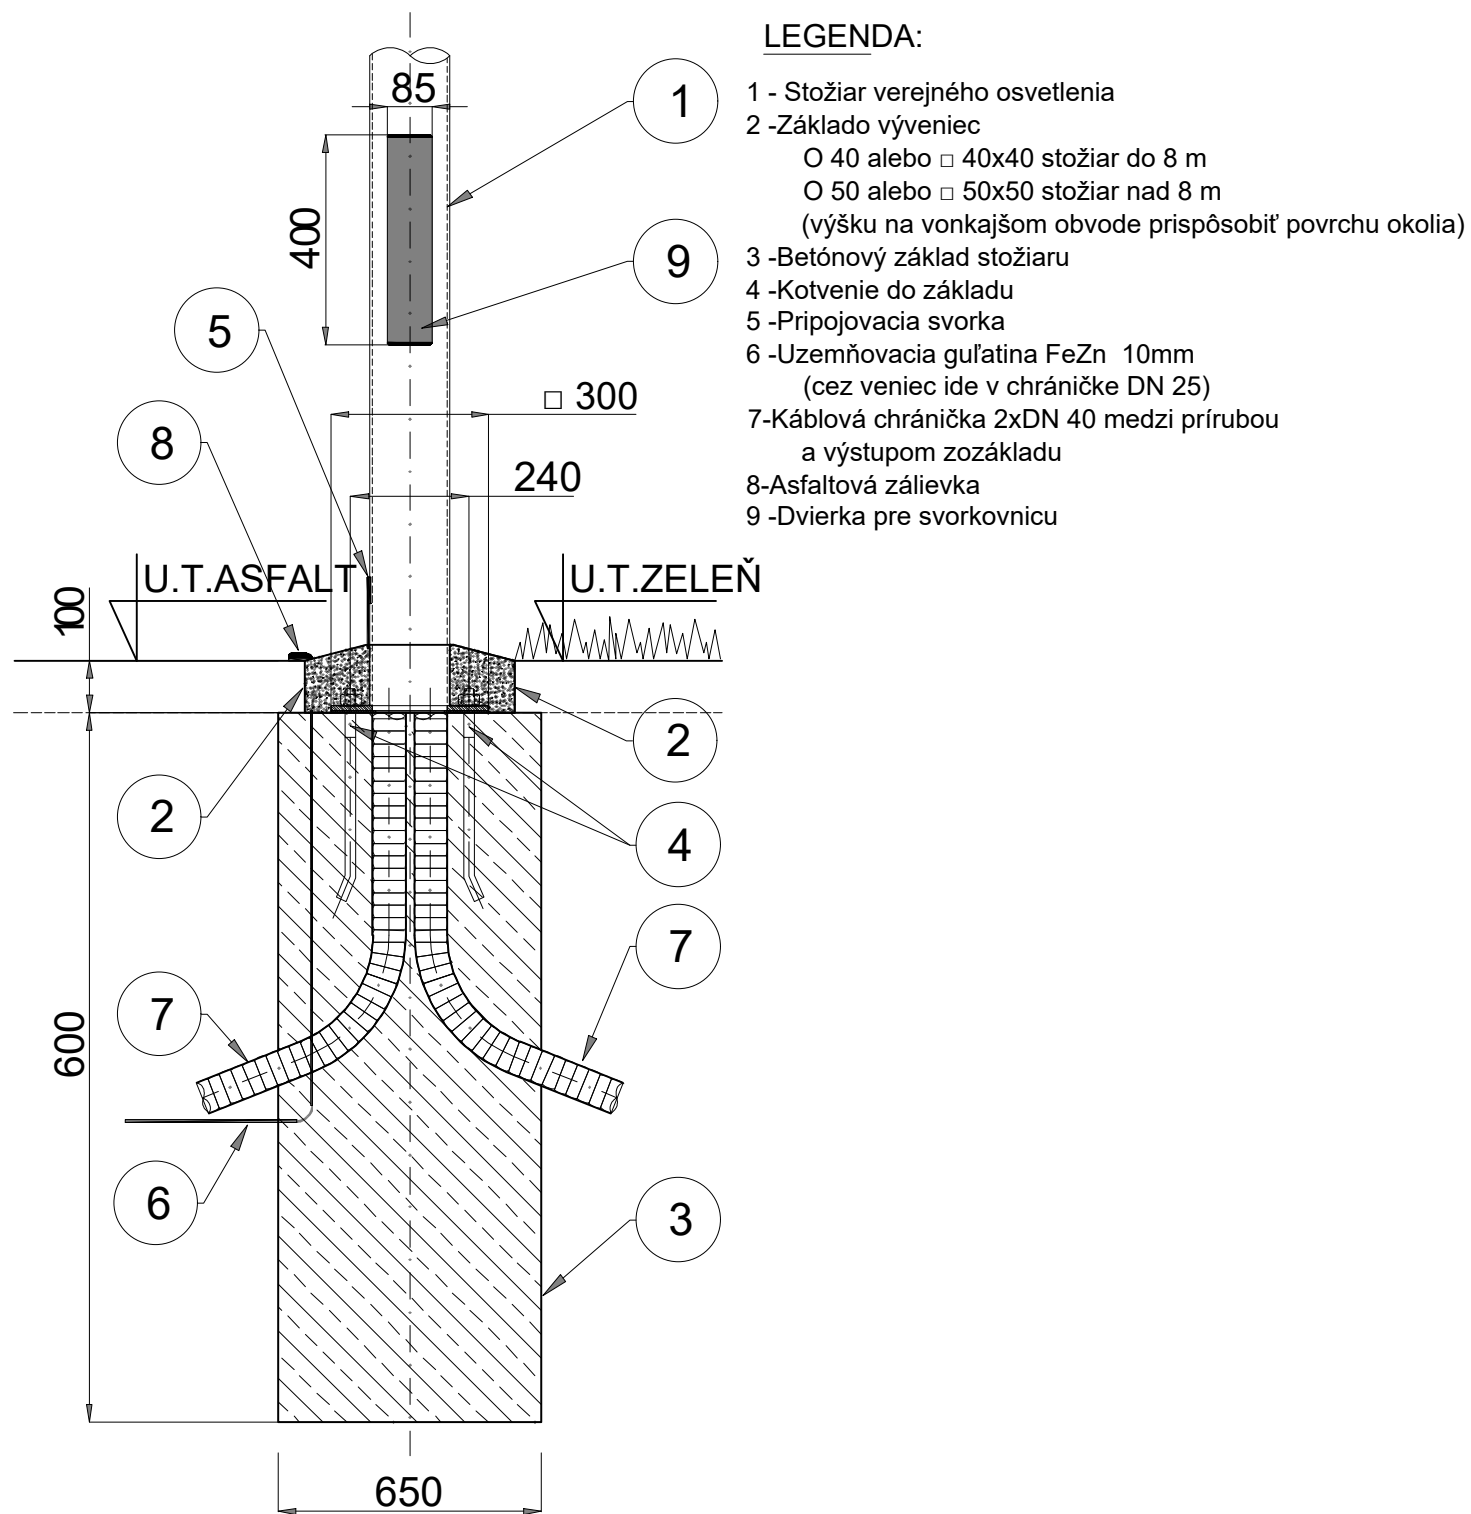

BETÓNOVÝ ZÁKLAD Z BETÓNU C20/25, SÚČASŤOU DODÁVKY
STOŽIAROV JE ŠABLONA PRE UMIESTNENIE KOTIEV DO
BETÓNU, TIETO JE POTREBNÉ OSADIŤ PRI BETÓNÁŽI

POZNÁMKY:

MIESTO NA UPEVNENIE UZEMNENIA STOŽIARA MUSÍ BYŤ PRI STOŽIAROCH, KDE PRESAHUJE TECHNOLOGICKÝ OTVOR V PRÍRUBE VONKAJŠÍ PRIEMER STOŽIARA V MIESTE PRÍRUBY NAD TÝMTO OTVOROM, ABY MOHLO BYŤ VYUŽITÉ PRE PRESTUP UZEMŇOVACEJ GULATINY CEZ PRÍRUBU. VÝŠKA MIESTA NA PRIPEVNENIE UZEMŇOVACEJ SVORKY BUDE VO VÝŠKE 250 MM OD PRÍRUBY. VÝŠKOVY SA OSADÍ STOŽIAR TAK, ABY JEHO HORNÁ HRANA BOLA 10CM POD ÚROVŇOU BUDÚCEHO TERÉNU, AK NEBUDE STOŽIAROVÁ PRÍRUBA PRIZNANÁ, ALE BUDE ZHOTOVENÝ ZÁKLADOVÝ VENIEC. PRÍRUBA MUSÍ MAŤ ŠTVORCOVÝ TVAR. OSOVÉ VZDIALENOSTI A PRIEMERY OTVOROV MUSIA UMOŽŇOVAŤ PRIPEVNENIE K ZÁKLADOVÉMU ROŠTU POMOCOU ŠTYROCH MATÍC S PODLOŽKAMI. KU KAŽDÉMU PRÍRUBOVÉMU STOŽIARU MUSÍ BYŤ MOŽNOSŤ OBJEDNAŤ AJ PREFABRIKOVANÝ BETÓNOVÝ ZÁKLAD SO ZÁKLADOVÝM ROŠTOM VRÁTANE PODLOŽIEK, MATÍC A PLASTOVÝCH KRYTIEK MATÍC NADIMENZOVANÝCH PRIAMO PRE KONKRÉTNU VÝŠKU STOŽIARA. TENTO SA UKLADÁ NA ZHUTNENÉ PODLOŽIE.

BETÓNOVÝ ZÁKLAD Z BETÓNU C20/25, SÚČASŤOU DODÁVKY
STOŽIAROV JE ŠABLONA PRE UMIESTNENIE KOTIEV DO
BETÓNU, TIETO JE POTREBNÉ OSADIŤ PRI BETÓNÁŽI

REVÍZIA	DÁTUM	VYPRACOVAL	DÁTUM
---------	-------	------------	-------

POZNÁMKY:

Projekt slúži výhradne pre potreby rozhodnutia o stavebnom zámere, nie je možné z neho realizovať stavbu

Supercalculator

PROJEKT	VYKONÁVACÍ PROJEKT _ RAČIANSKE KORZO - I.ETAPA - ZÓNA F	KÓD	125	SKRATKA	KR-F
---------	---	-----	-----	---------	------

MIESTO STAVBY	Račianska - Černockého - Hečkova
STAVEBNÍK	MČ Bratislava Rača, Kubačova 21, 831 06 Bratislava - Rača
GENERÁLNY PROJEKTANT	SUPERATELIER s.r.o., Mýtna 11, 811 07 Bratislava
AUTORI NÁVRHU	SUPERATELIER

PROFESIA	Elektro	ČASŤ ELI	DÁTUM 12/2025
SPRACOVATEĽ PROF. ČASTI	REWID s.r.o., Starhorská cesta 1673/13, Krupina	STUPEŇ VPP	PARÉ
ZODPOVEDNÝ PROJEKTANT	Jozef Dado	STAV. OBJEKT -	
PROJEKTOVÝ TÍM	Branislav Dado	FORMÁT 2 x A4	
NÁZOV VÝKRESU	Zakladanie stožiarov	MIERKA -	
OZNAČENIE VÝKRESU	VPP_01_2315_VUO_003_VYZ	Č. VÝKRESU 02	